





BAKSIDE

Broløsning = sidvanger og topp skal være like (høytrykkslaminat). Bakside (høytrykkslaminat) i lik farge som fronter.

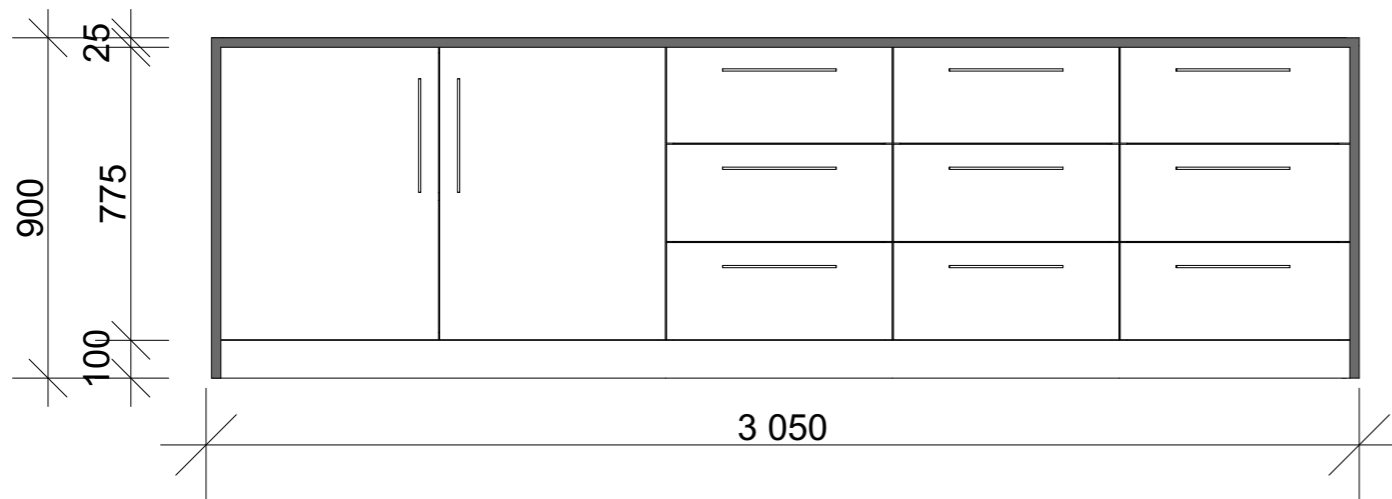


FRONT

6 mm overheng benkeplate

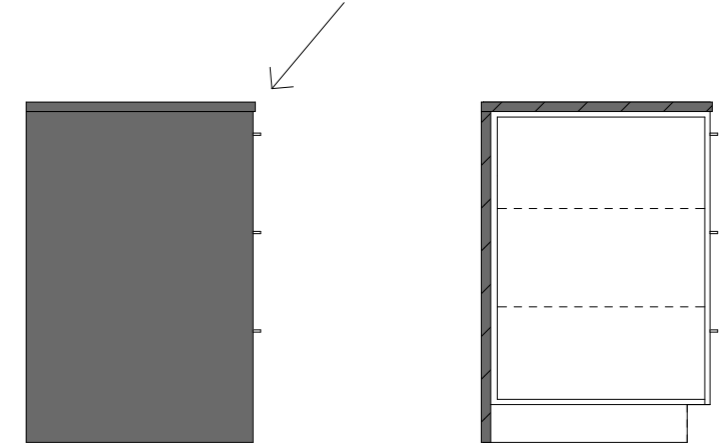


SIDE

SNITT 1:20

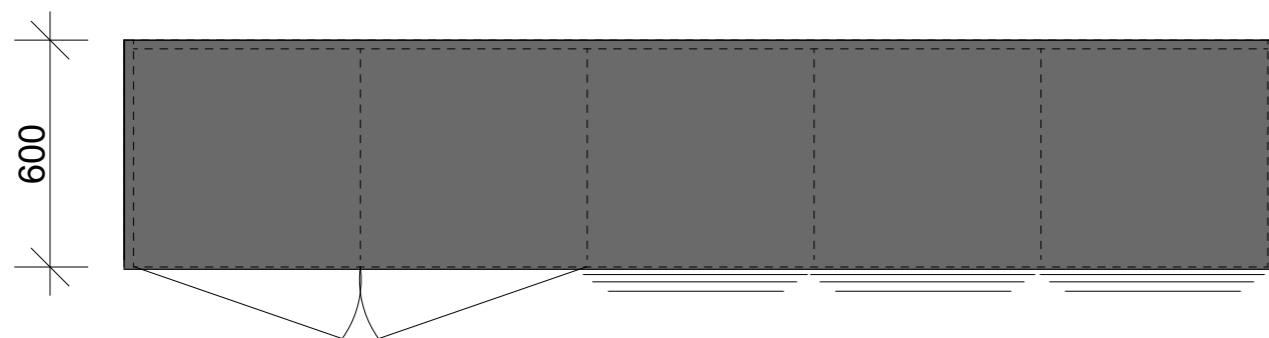

PLAN 1:20

rev. 14.02.18

 <p>Andersen Interiørarkitekter MNIL AS</p> <p>kca@aintark.no m. 926 41 761 Bygdøy Alle 66 0256 Oslo</p>	<p>Idd Barneskole</p>	15.01.18
	<p>Skjema kjøkkenanretning Personalrom, rom 313, 3 etg</p>	1:20 A3
	<p>Alle mål må kontrolleres på stedet!</p>	3-34