


ANVISNINGER BETONG

- 1. Generelt**
 - Utførelse i henhold til teknisk beskrivelse, NS 3420, NS13670 +NA og NS-EN 1992-1-1+NA
- 2. Forskaling**
 - Forskalingsoverflate Glatt
 - Alle synlige hjørner avfases med 23 mm trekantlist
- 3. Betong**
 - Fasthetsklasse B35
 - Bestandighetsklasse M60
 - Eksponeringsklasse XS1
 - Klordklasse Cl 0,10
 - Utførelse og kontroll Utførelsesklasse 2
 - Geometriske toleranser Toleransklasse 1
 - Overflatebehandling Valgfri <evt. Konstruksjonsdeler>



B-20-01-10 F2

Tilbudstegning

F2	2018-03-06	Lagt til innevegg	KHASH	TBo
F1	2018-02-12	TILBUDSTEGNING	KHASH	ALAND
			ALAND	TBo

MOSJØEN HAVN KF 1 : 50

Havnlager A & B
GULVPLAN - BYGG A