

### TEGNFORKLARING

- Opprinnelig tiltaksgrense
- Justering tiltaksgrense
- Bygg fasadeliv
- Inngang bygg
- Biinngang bygg
- +18.00 Eksisterende punkthøyde
- +18.57 Ny punkthøyde
- Eksisterende høydekote
- Ny høydekote
- Ny lysmast
- Nytt sluk
- Slisserenne
- Støpt betongkant, evt. cortenstål
- Støpt betongtrapp-/mur
- Trapp naturstein
- Kantsteinslinje
- Asfalt
- Skiferdekke, innslag av brostein.
- Brosteinsdekke
- Betongdekke, innslag av brostein
- Grasbakke
- Staude- og buskfelt
- Tre nytt
- Håndløper
- Benk
- Bord og stoler
- Sitte-elementer
- Seppelspann
- Snittmarker


Rev	Dato	Korrektsjon

SB Tegningsnummer: **14919**


Prosjektets fase: **Skisse/forprosjekts fase**

Prosjektets gruppe:


- ARK: **FILTER/**
- RIB / RIA / RIBy / RIBr:
- RIV / RIE:
- LARK: **asplan viak**

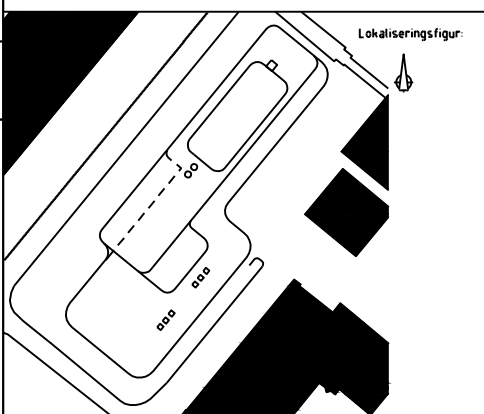

Snittlinje terreng kjøretrasé  
Snitt A-A

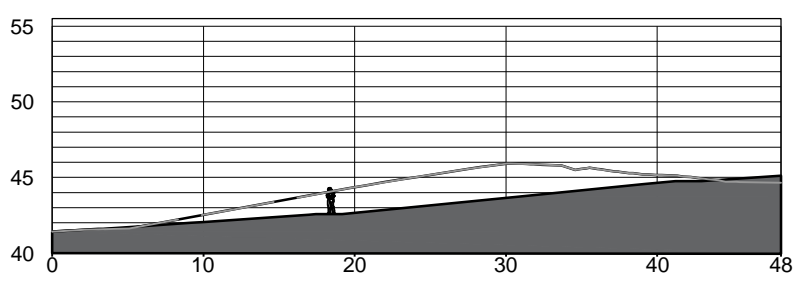

Tversnitt - skråning  
Snitt B-B

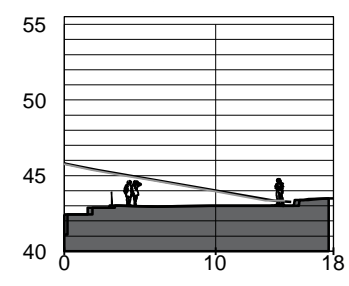

Fase: **Skisse/forprosjekts fase**

**STATSBYGG**

PROSJEKTNR. SB:

Prosjekt nr:

Titel: **1018501 UiT Nybygg for lærerutdanning**

Landskapsplan  
Oversiktsplan, 1500

Tromsø Norge  
Gnr./bnr. 124/28

SB Tegningsnummer: **14919**

Prosjektets fase: **Skisse/forprosjekts fase**

Prosjektets gruppe: **asplan viak**

14919 15106 01 L 700 10 002

1011