



1:125 Snitt A Langsnitt

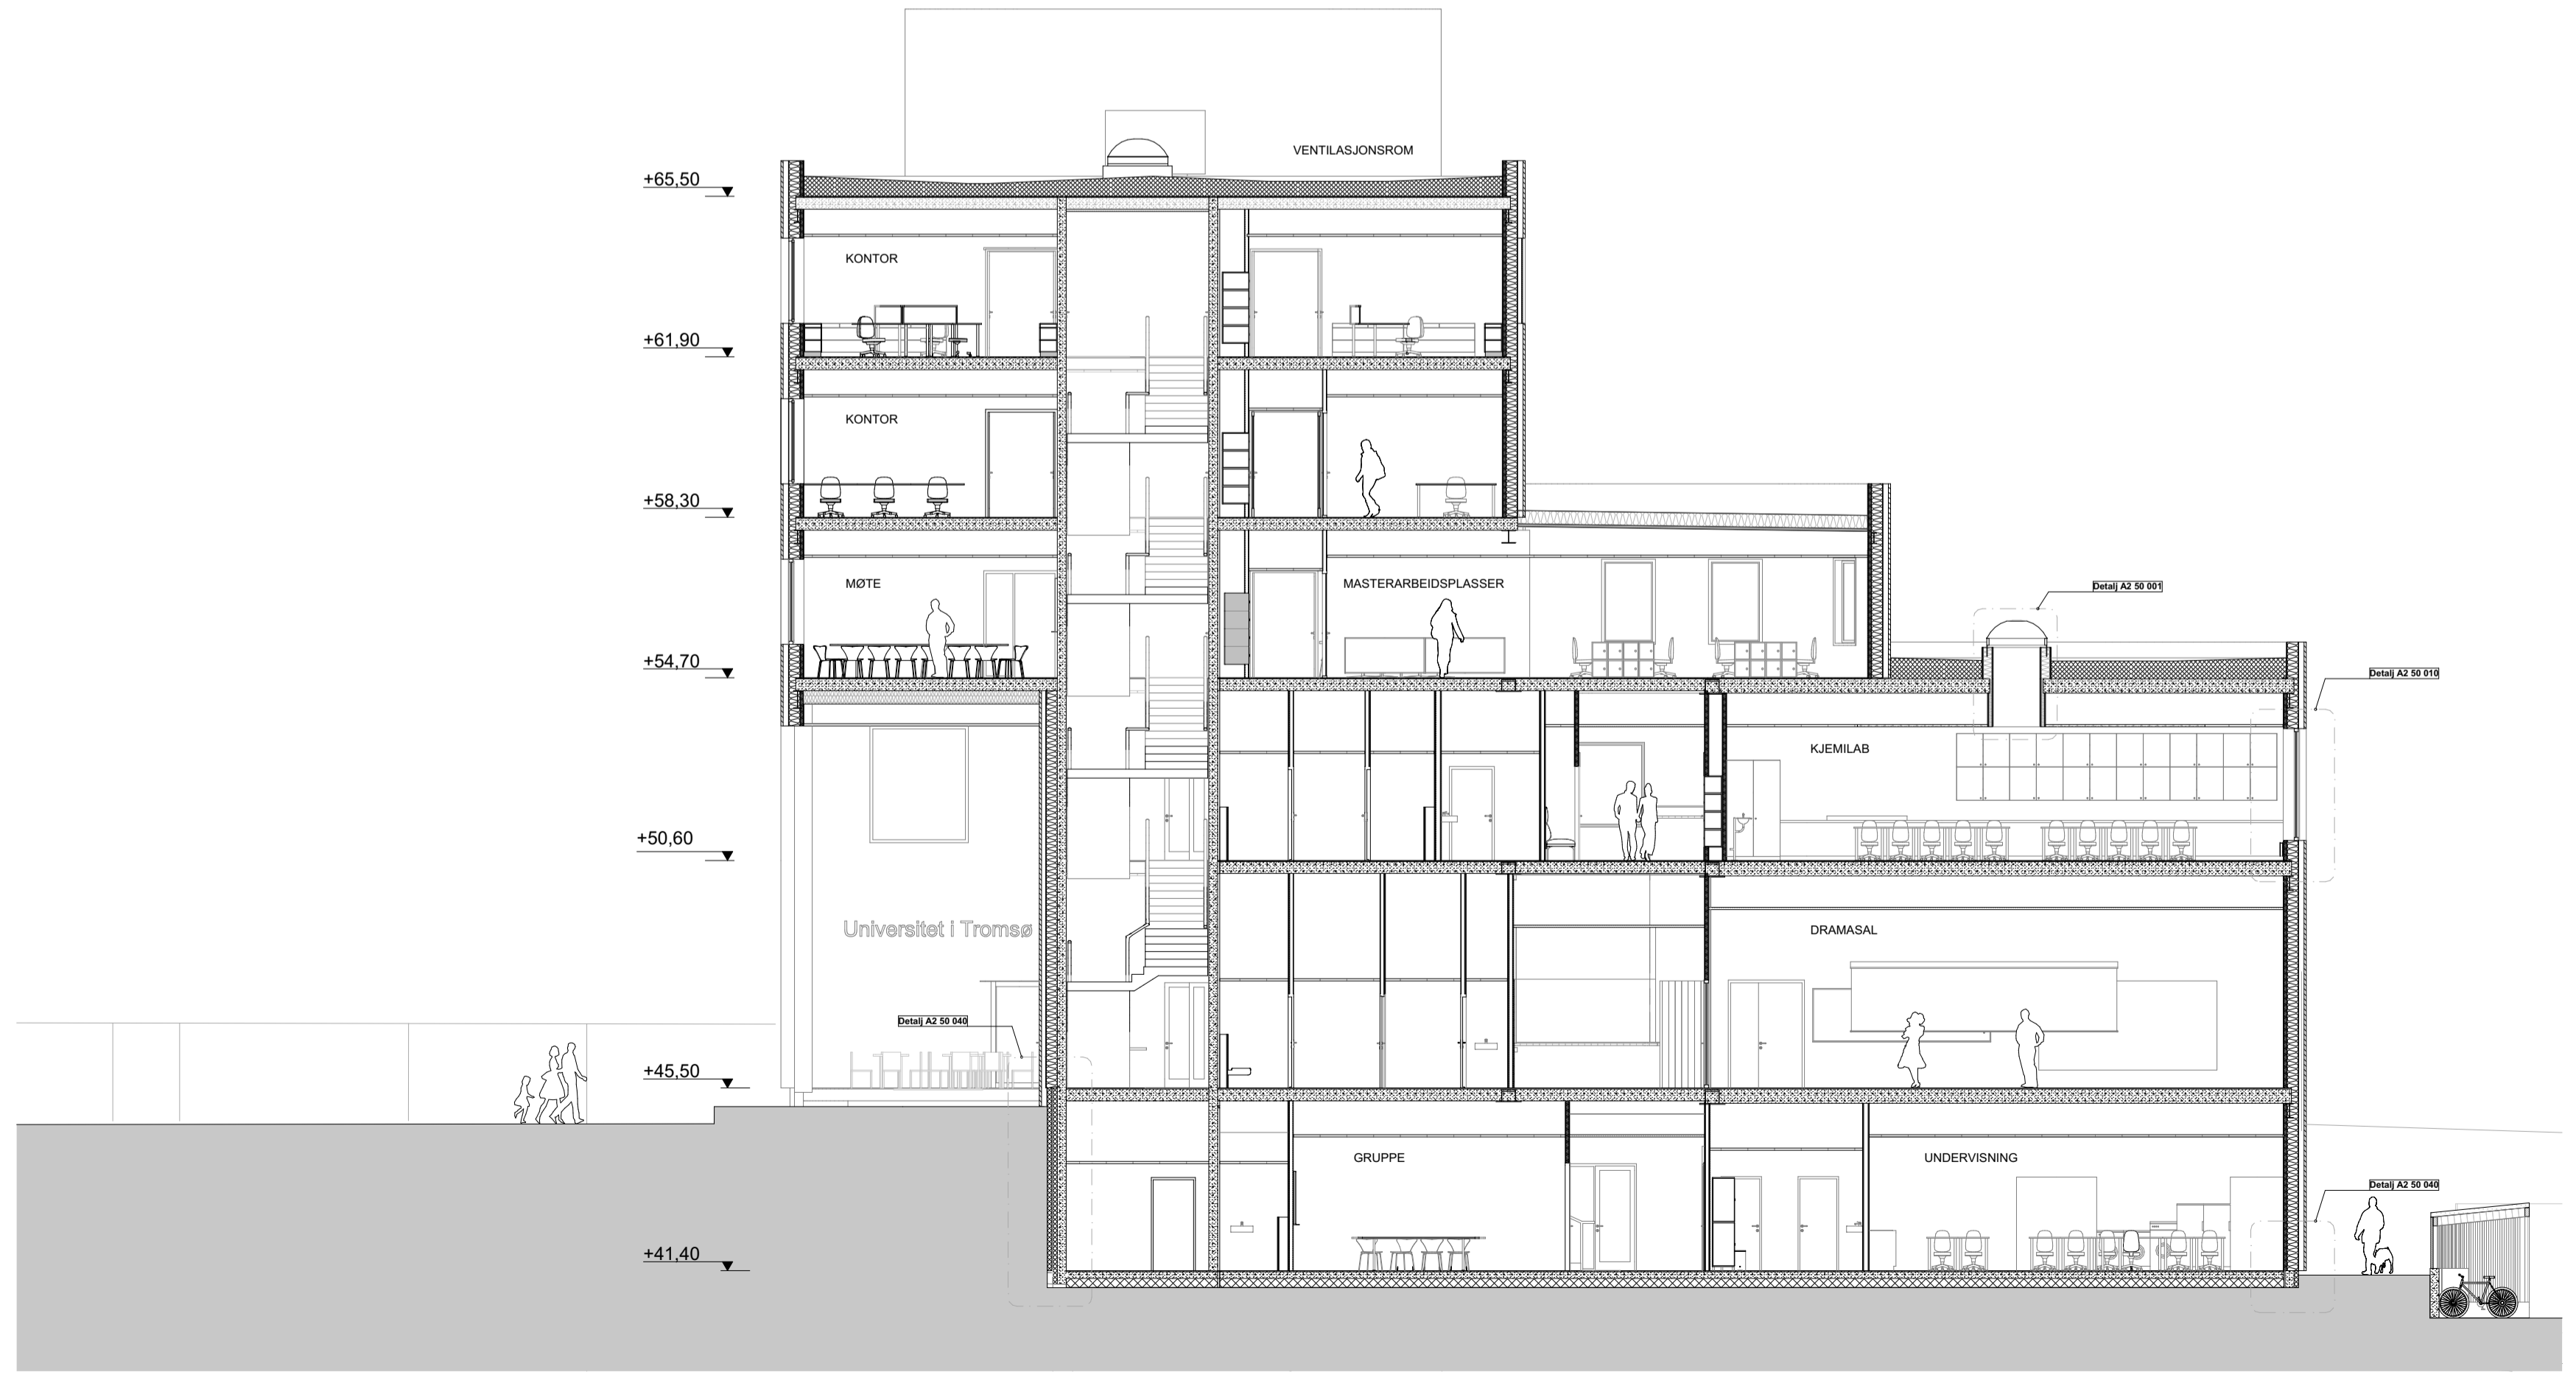

1:125 Snitt B Tversnitt

Rev	Bato	Korreksjon
SB Tegningsnummer		
Kompleksnr	Byggnr	Etasj / Fasj
14.919	15106	A2 4.0 001-B3

- Prosjekteringsgruppen
- ARK: **FILTER/** Filter arkitektur as, Dronningens gt. 10, 8008 Trondheim, tlf: 922 44 44, post@filterarkitektur.no
 - RIB / RIA / RIBy / RIBr: **COWI** Cowi AS, Dronningens gate 11, 8008 Trondheim, PB 3636, tlf: 92 28 28 00, trondh@cowi.no
 - RVI / RIE: **SWECO** Sweco Norge AS, Dronningens gate 11, 8008 Trondheim, tlf: 92 28 28 00, trondh@sweco.no
 - LARK: **asplan viak** Asplan Viak AS, Dronningens gate 11, 8008 Trondheim, tlf: 92 28 28 00, asplan@asplanviak.no

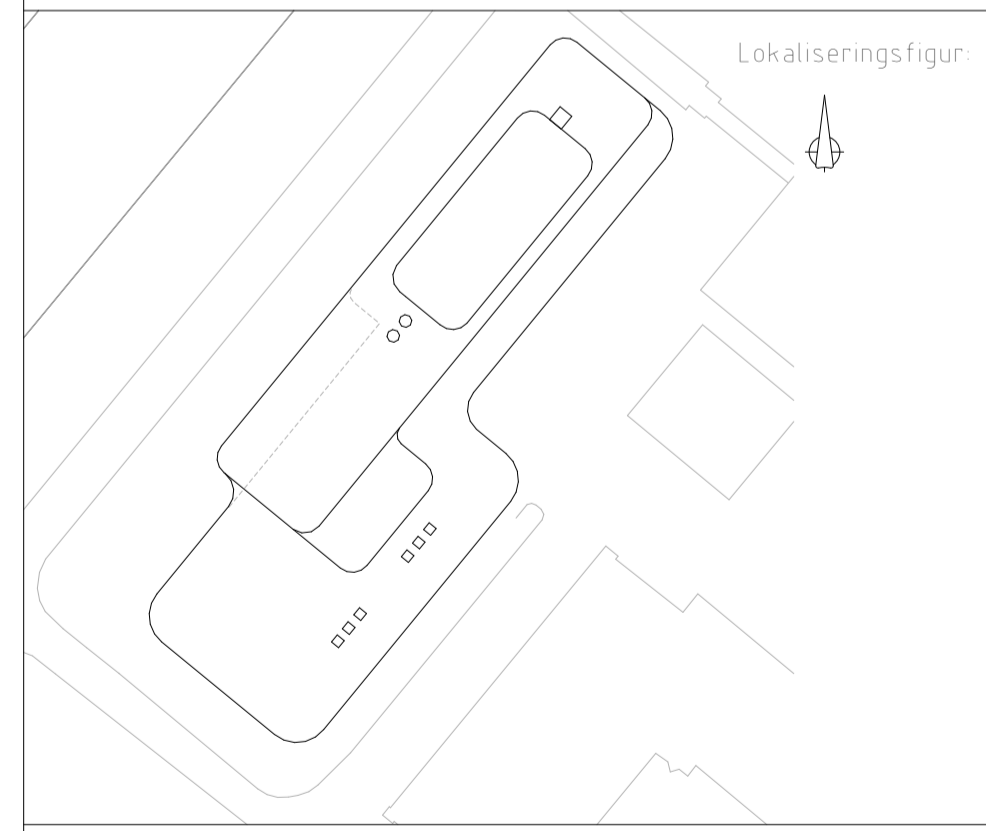

Fase	PROSJEKTNR SB
Forprosjekt	Prosjektnr
STATSBYGG	
Tittel	Godkjent
1018501	Kontroll prosjekt
Snitt A og B	Sign. HBT
	Kontroll TL
	Flisavn
	Dato
	Prosjekt
	Stillegste
	A1125_A31250
	Kontroll utførelse
	Kontroll
Tromsø Norge	
Gnr./bnr. 124/28	

SB Tegningsnummer		
Kompleksnr	Byggnr	Etasj / Fasj
14.919	15106	A2 4.0 001-B3