


VM006 310.002

System	Kode	Komponent
310.002	AB	Shuntventil
310.002	JP	Pumpe
310.002	MV	Vannfilter
310.002	NW	Bereder
310.002	QV	Sikkerhetsventil
310.002	RF	Strømningsgiver
310.002	RP	Trykk giver
310.002	RT	Temperaturgiver
310.002	SB	Ventil modulerende
310.002	SG	Tilbakeslagningsventil
310.002	SJ	Trykreduksjonsventil
310.002	SM	Avstengningsventil
310.002	SV	Reguleringsventil m måleuttak
310.002	UV	Avstengningsventil

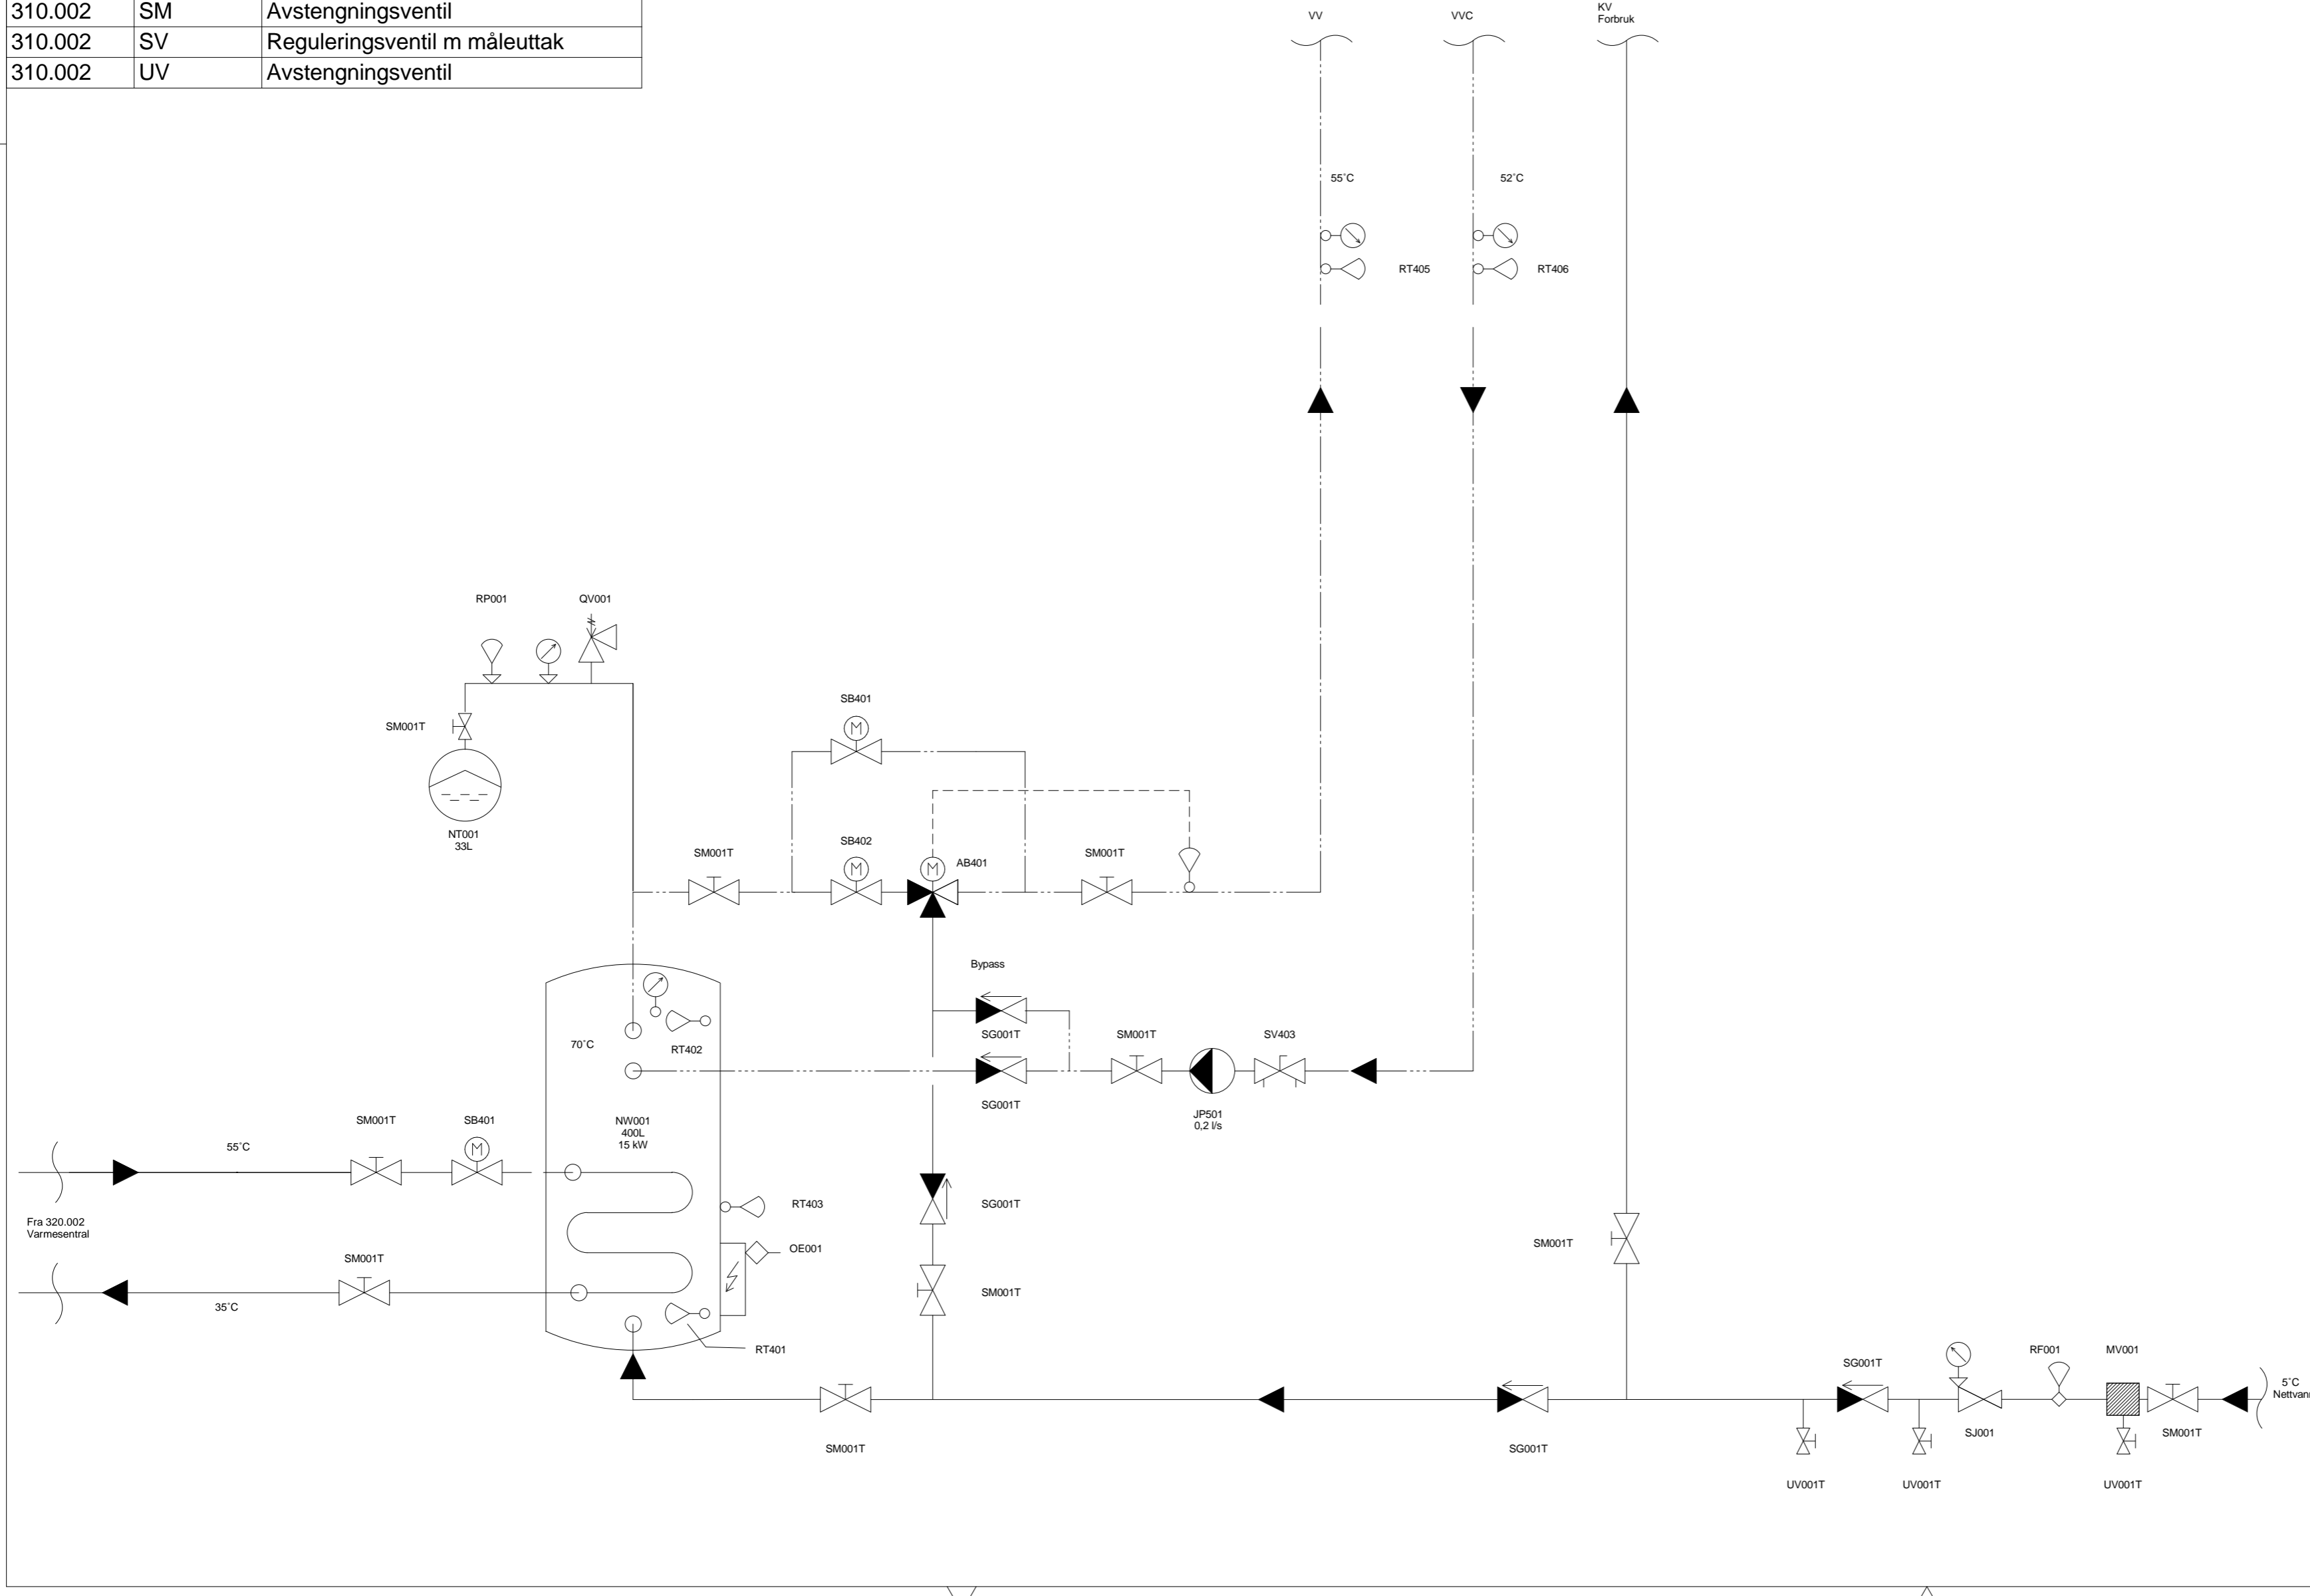

Tegningsnummer: **VM - 310 002** Revisjon: **A-01**

A-01	Anbudstegning	05.03.18	HB	TH
Rev.	Tekst:	Rev.dato:	Tegn.	Kontr.

Anbudstegning

Prosjekt:
Kabelvåg oppvekstsenter
Oppdragsfører:
Vågan Eiendom KF

Systemskjema
310.002 Tappevann
Barnehagen

Oppdragsleder: KAM	Koordinatsystem:	Målestokk
Oppdragsnr.: 612759-01	Haydedatum:	Arkformat: A2
Tegn. nr.: VM - 310 002	Fag Type Etg. Løpenr.	Rev. A-01

#Bikubeegenskaper; Oppdrag=612759-01; Revisjonsdato=05.03.18; Revisjonskommentar=Anbudstegning; A-kformat=A2; Tittel=Systemskjema; 310.002 Tappevann; Barnehagen; Dokumentnavn=VM - 310 002#