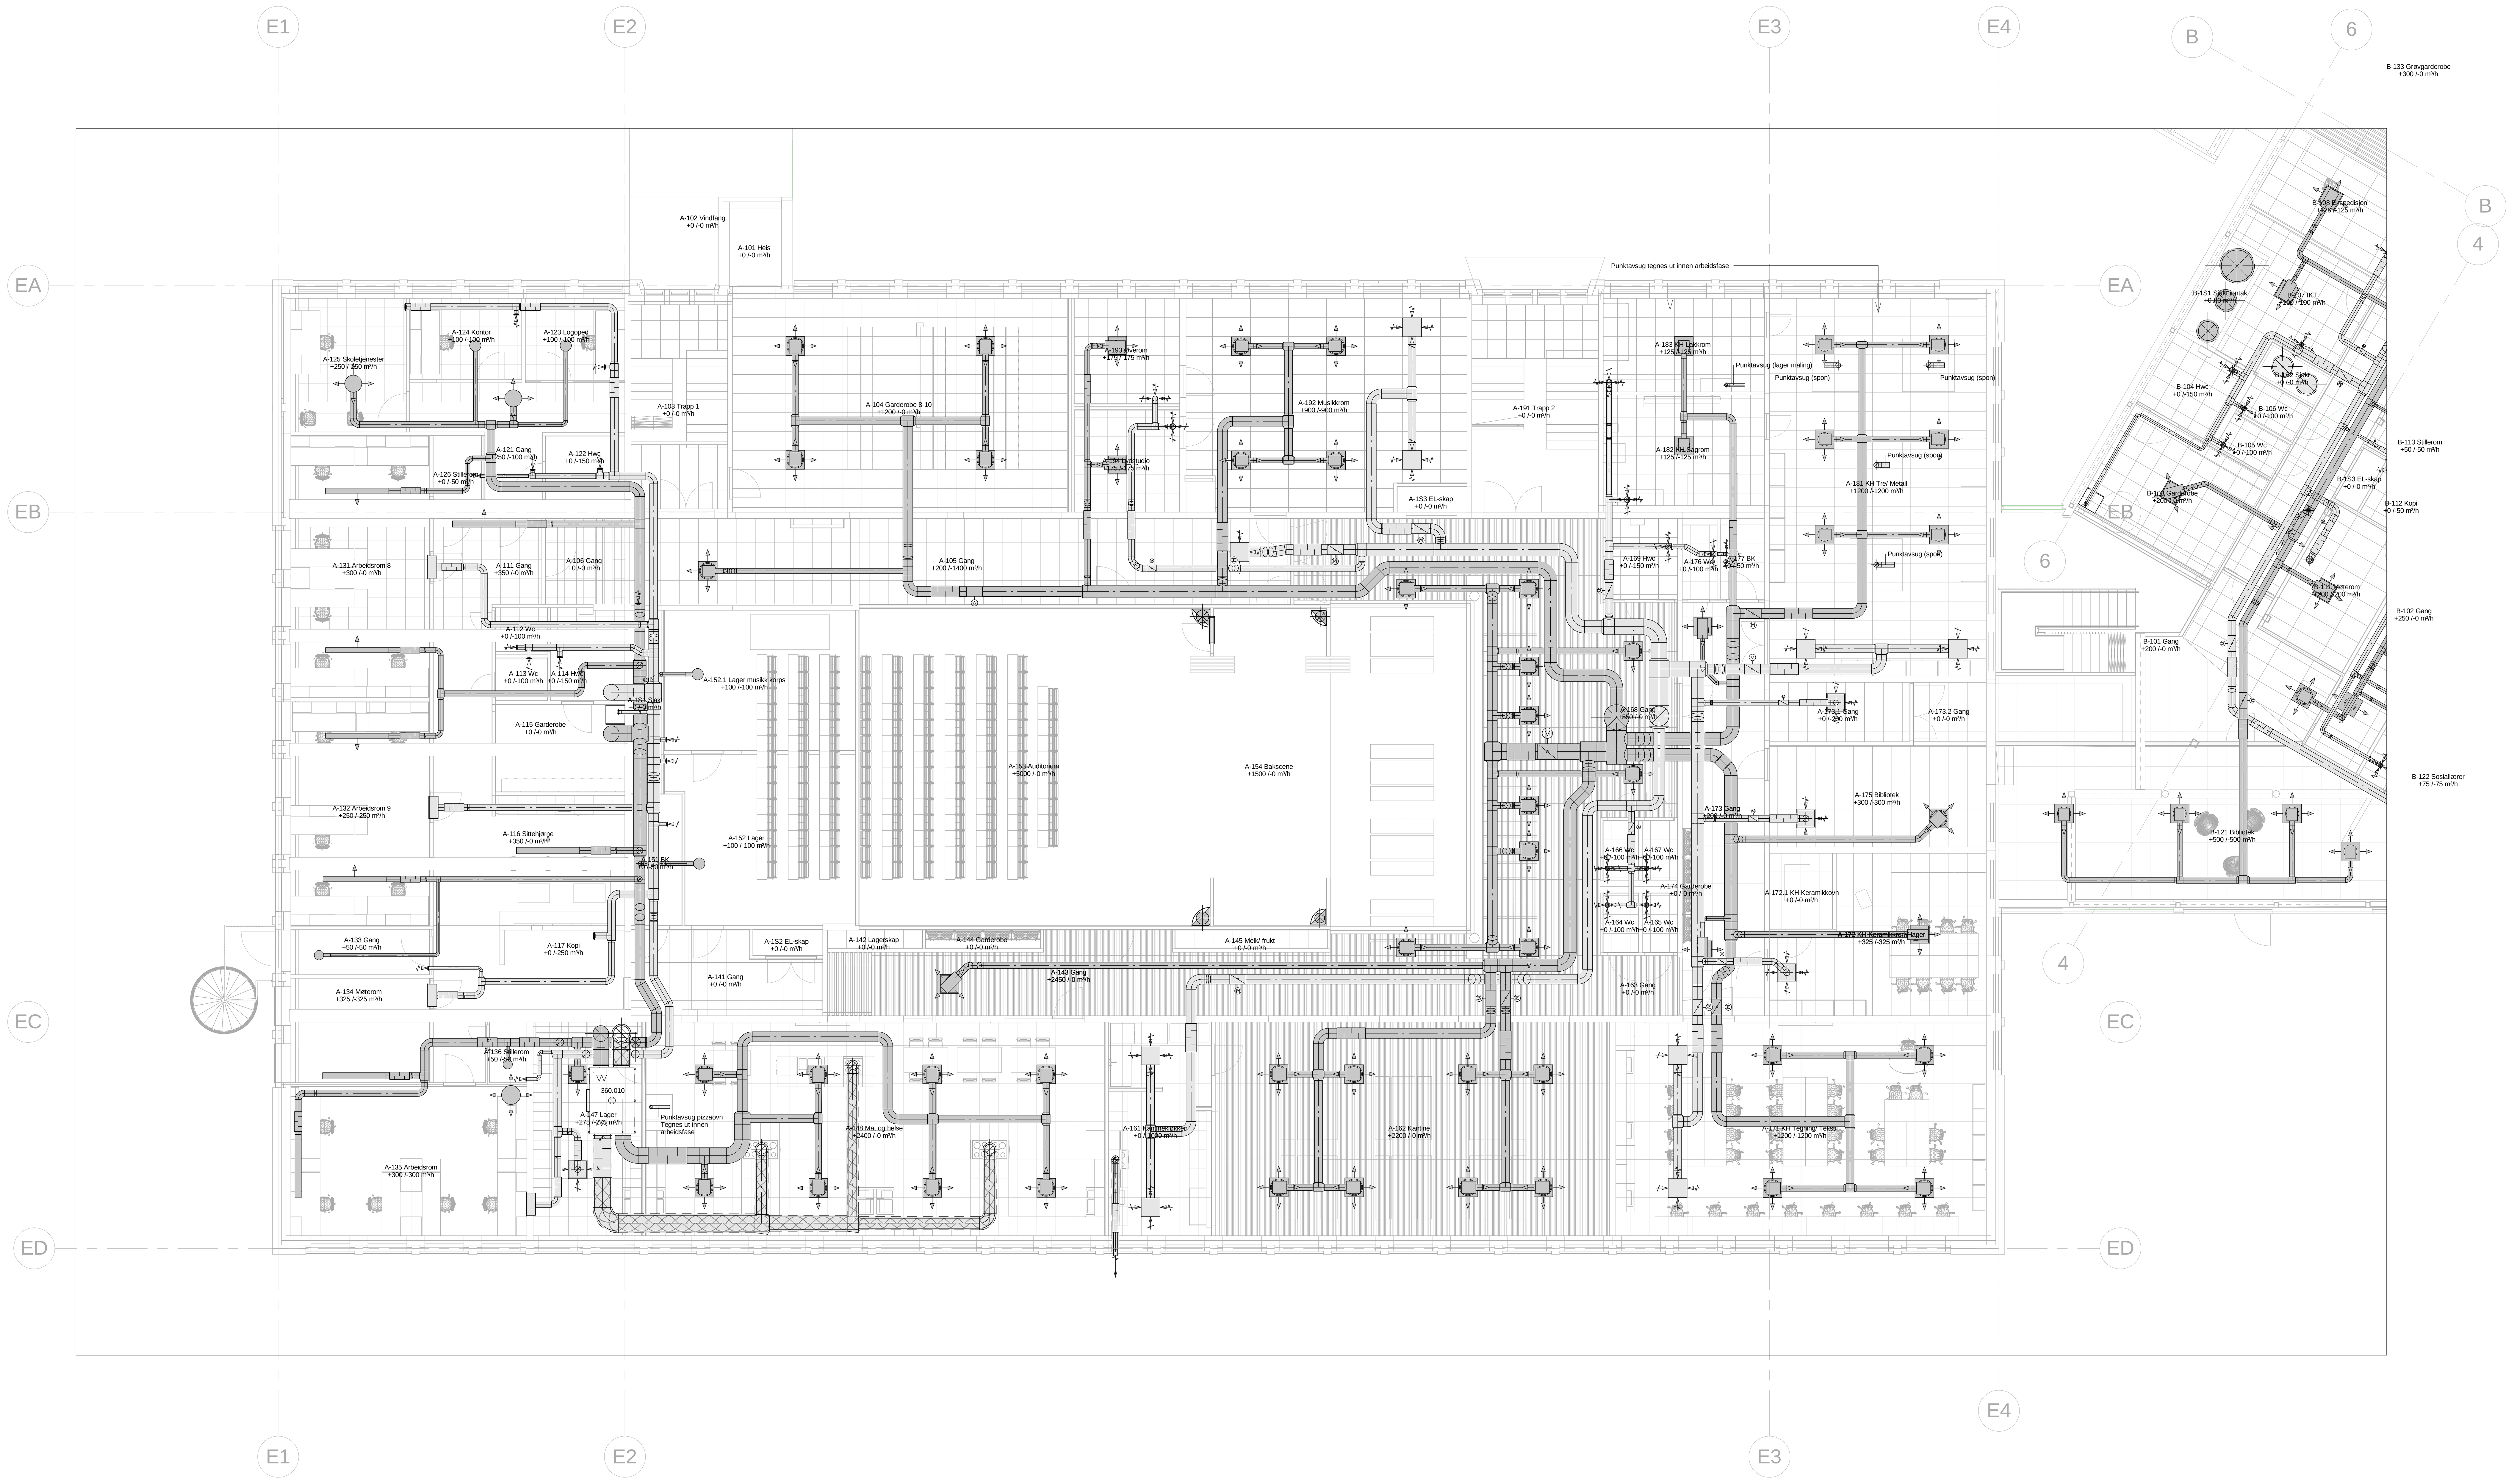

Tegningsnummer: **A36-VP-01-001** Revisjon: **A-01**

A - 01	Anbudstegning	05.03.2018	TBF	KRV
Rev.	Tekst:	Rev.dato:	Tegn.	Kontr.

Anbudstegning

asplan viak

Prosjekt:
Kabelvåg oppvekstsenter
Oppdragsgiver:
Vågan Eiendom KF

Plan 01 Us

Luftbehandlingsanlegg

Oppdragsleder:	Koordinatsystem:	Målestokk
KAM	**EUREF89, UTM33**	**1 : 100**
Oppdragsnr.:	Høydedatum:	Arkformat:
612759-01	**NN2000**	**A1L**

Tegn. nr: **A36-VP-01-001** Rev. **A-01**
Bygg Entr. Fag Type Etg. Løpenr.

#Bikubeegenskaper;Oppdrag=612759-01;Revisjon=A-01;Revisjonsdato=05.03.2018;Revisjonskommentar=Anbudstegning;Tittel=Plan 01 Us;...;vn=A36-VP-01-001#