

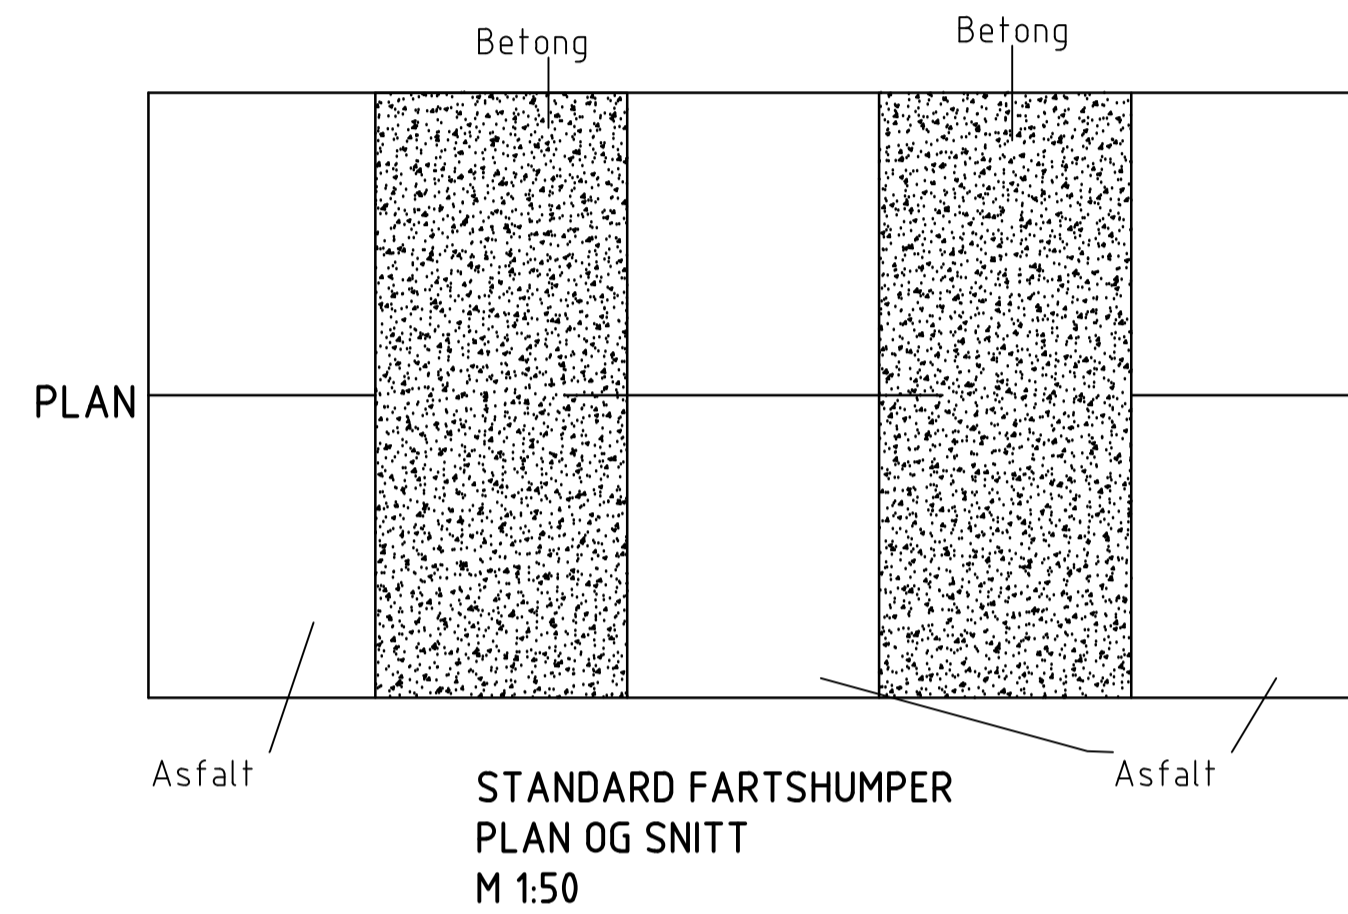


Det monteres hindermarkering 906 på hver side av fartshumper

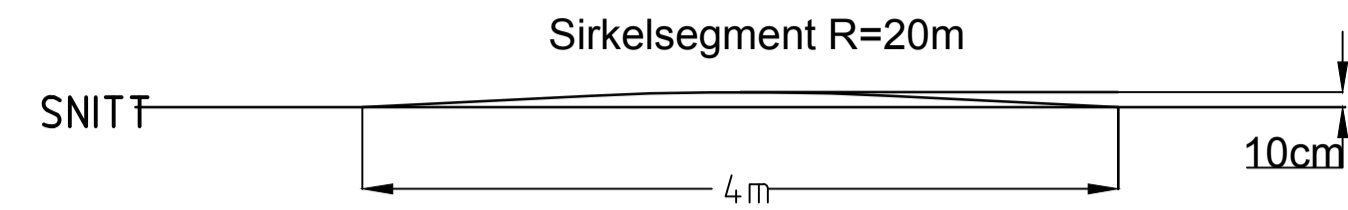

PÅ LØSMASSER:
OVERBYGNING HOVED- OG ADKOMSTVEI
M 1:10

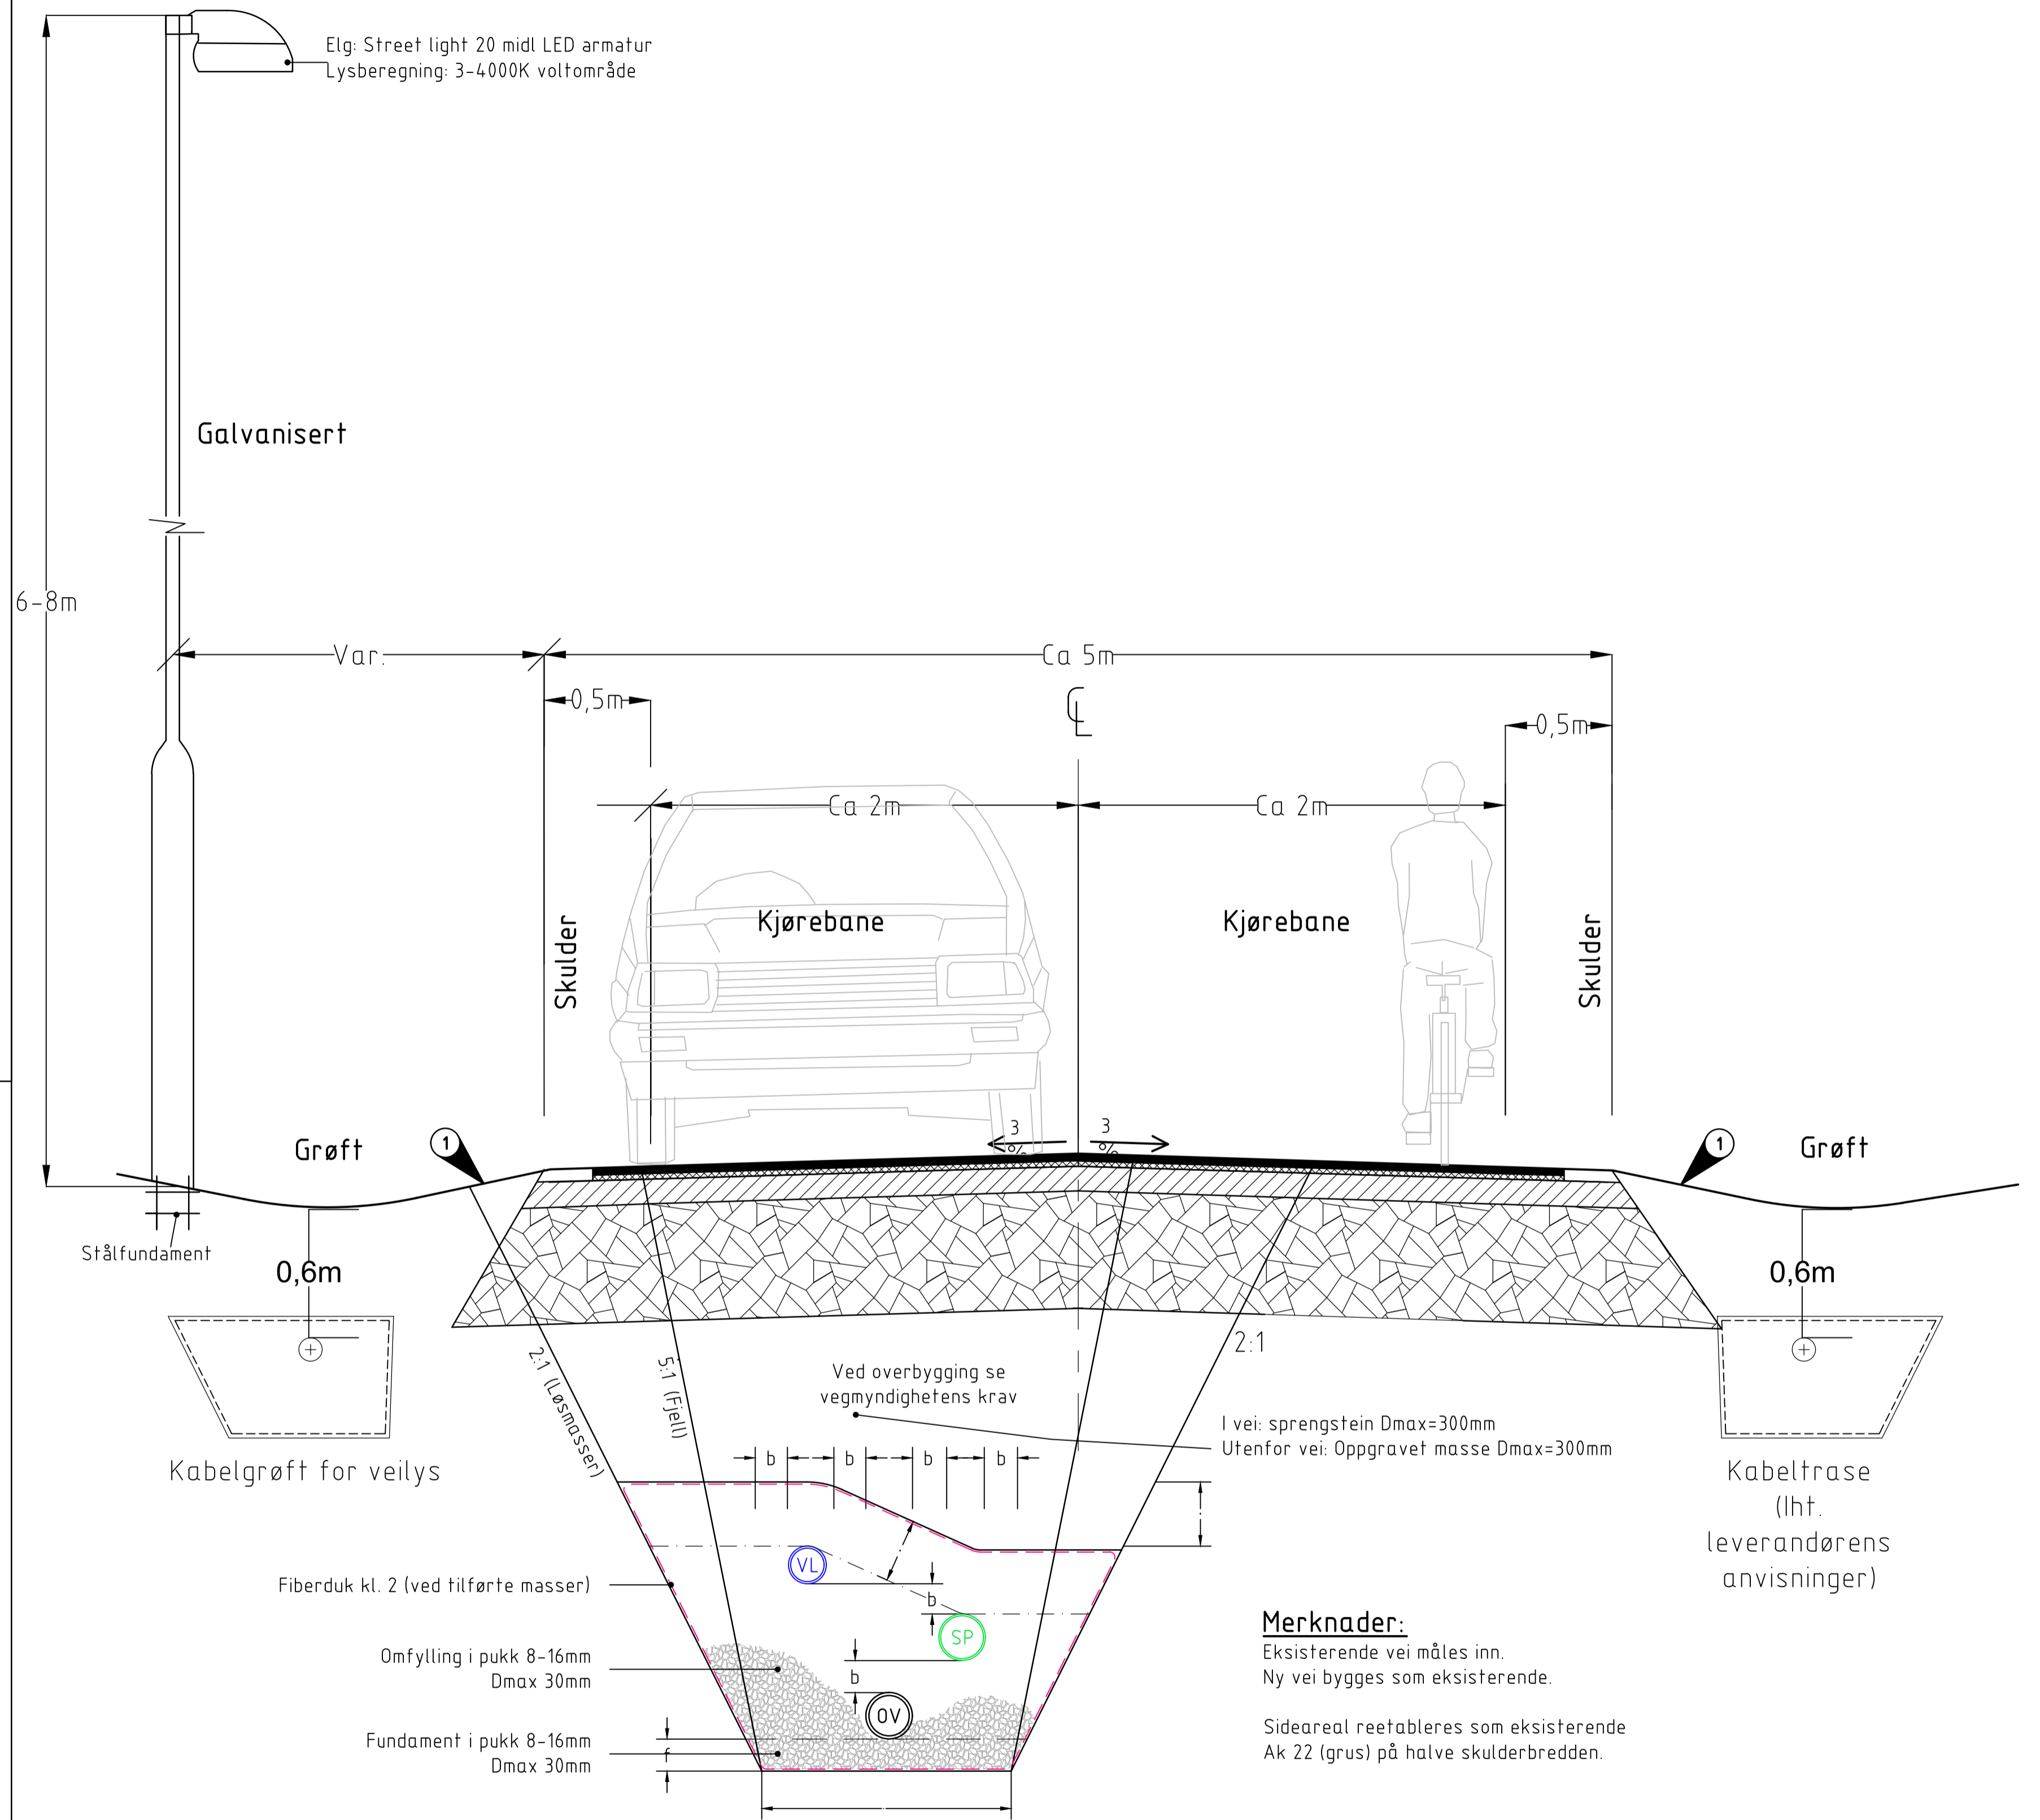

Rev.	Dato	Arbeidstegning	Nr.	Saksb.	Sidem.k.	Oppdr.a.
A	14.03.18	Arbeidstegning		BJSJ	EMS	EMS
Oppgård kommune			Tegnet av	Saksbehandler		
Typetegning Østliveien			BJSJ	EMS		
Sandar Fartshumper Overbygning Hoved- og adkomstvei og veisnitt			Sidemanskontr. EMS	Oppdragsansvarlig EMS		
			Fag VA	Målestokk	Iht. tegn. A1	
			Dato 14.03.2018			
COWI			Oppdragsnr. A102964	Status	Arbeidstegning	
			Tegning nr.	Rev.	F01 A	