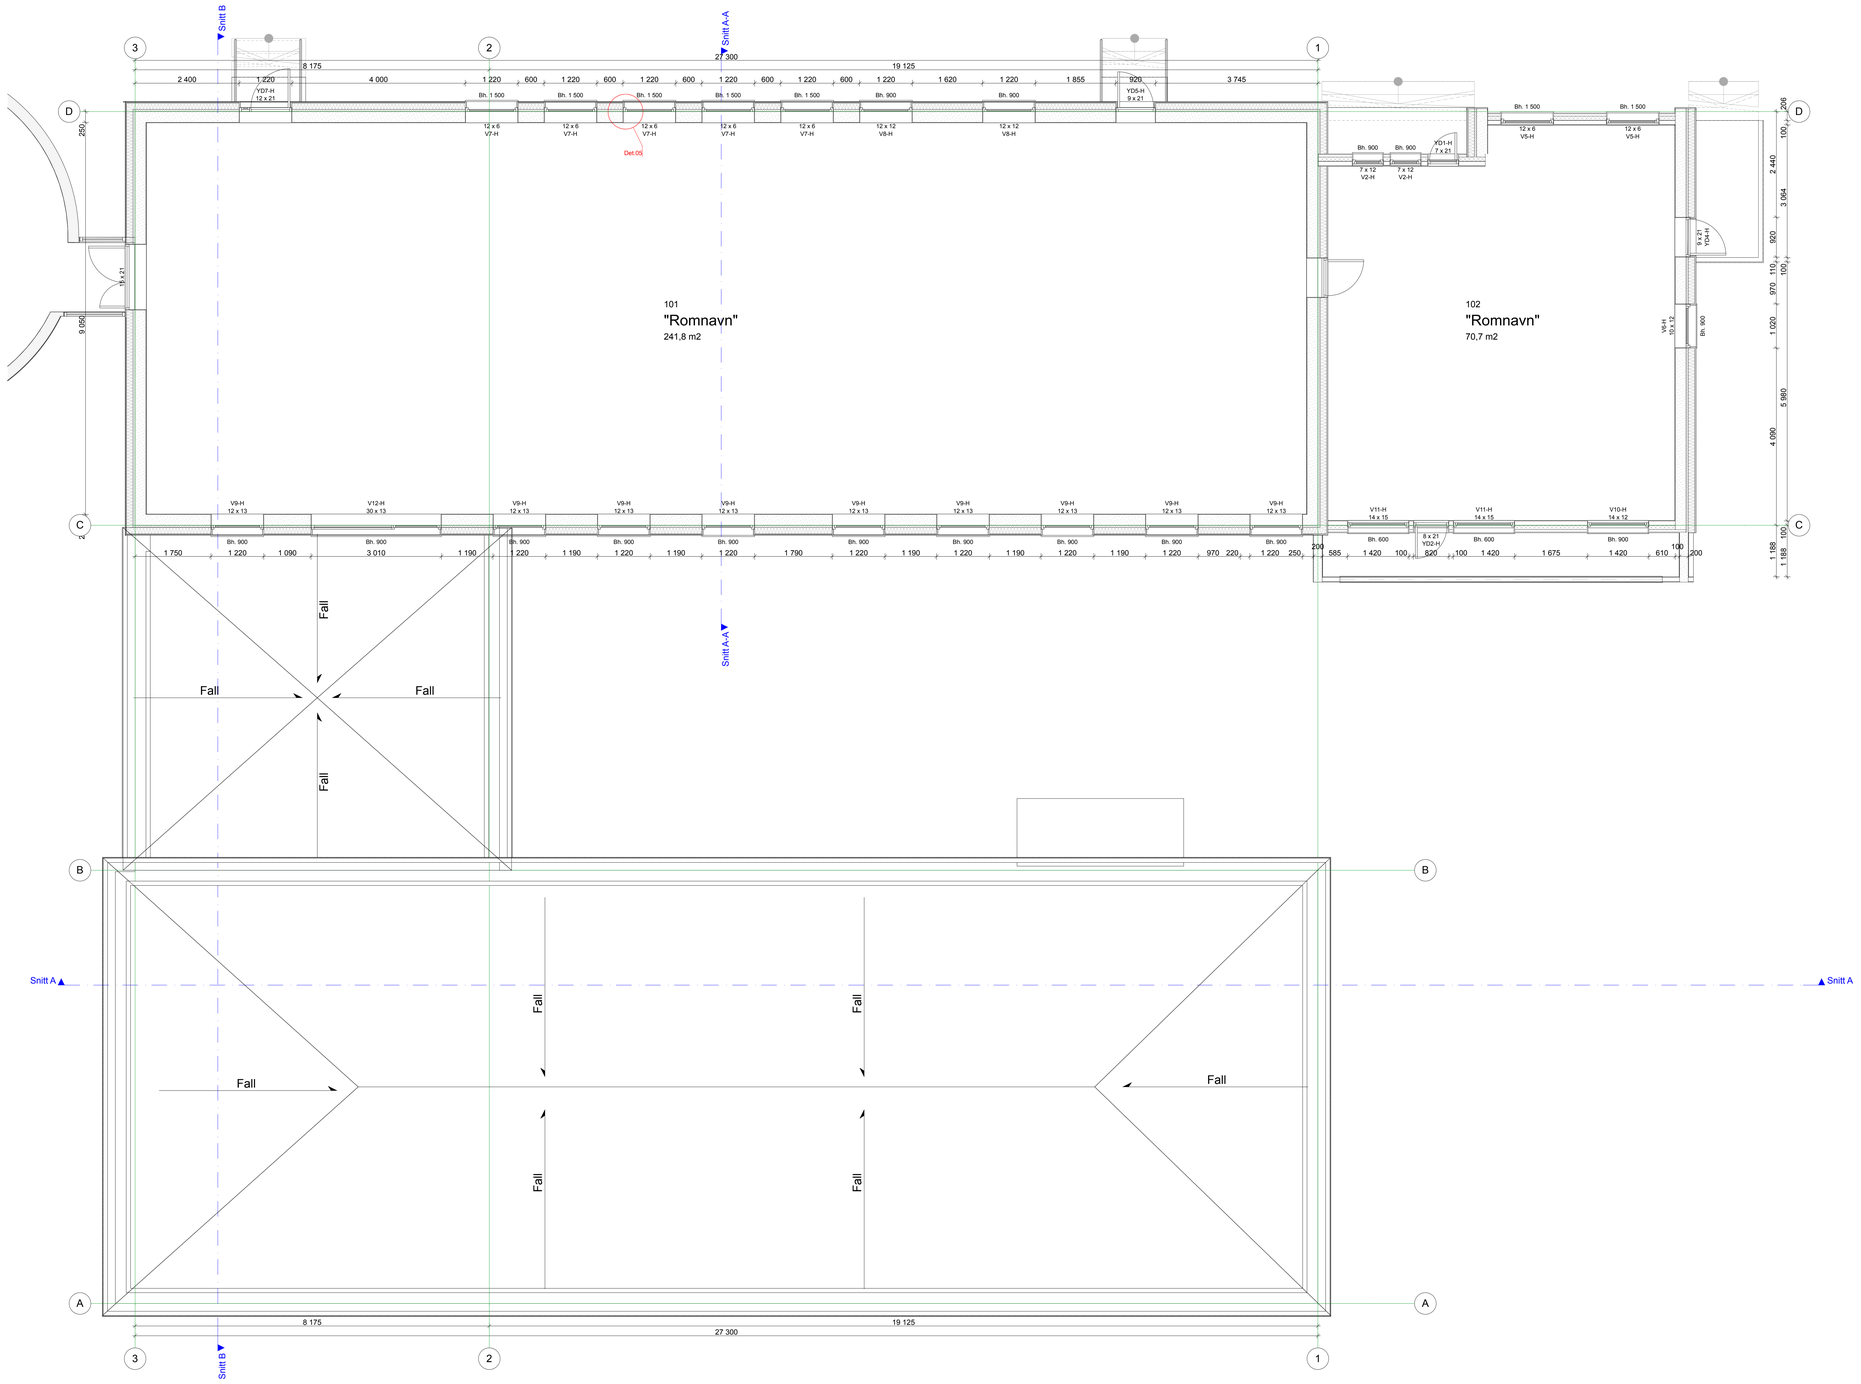





REV.	Dato:		SIGN.