


Snitt A

1:50

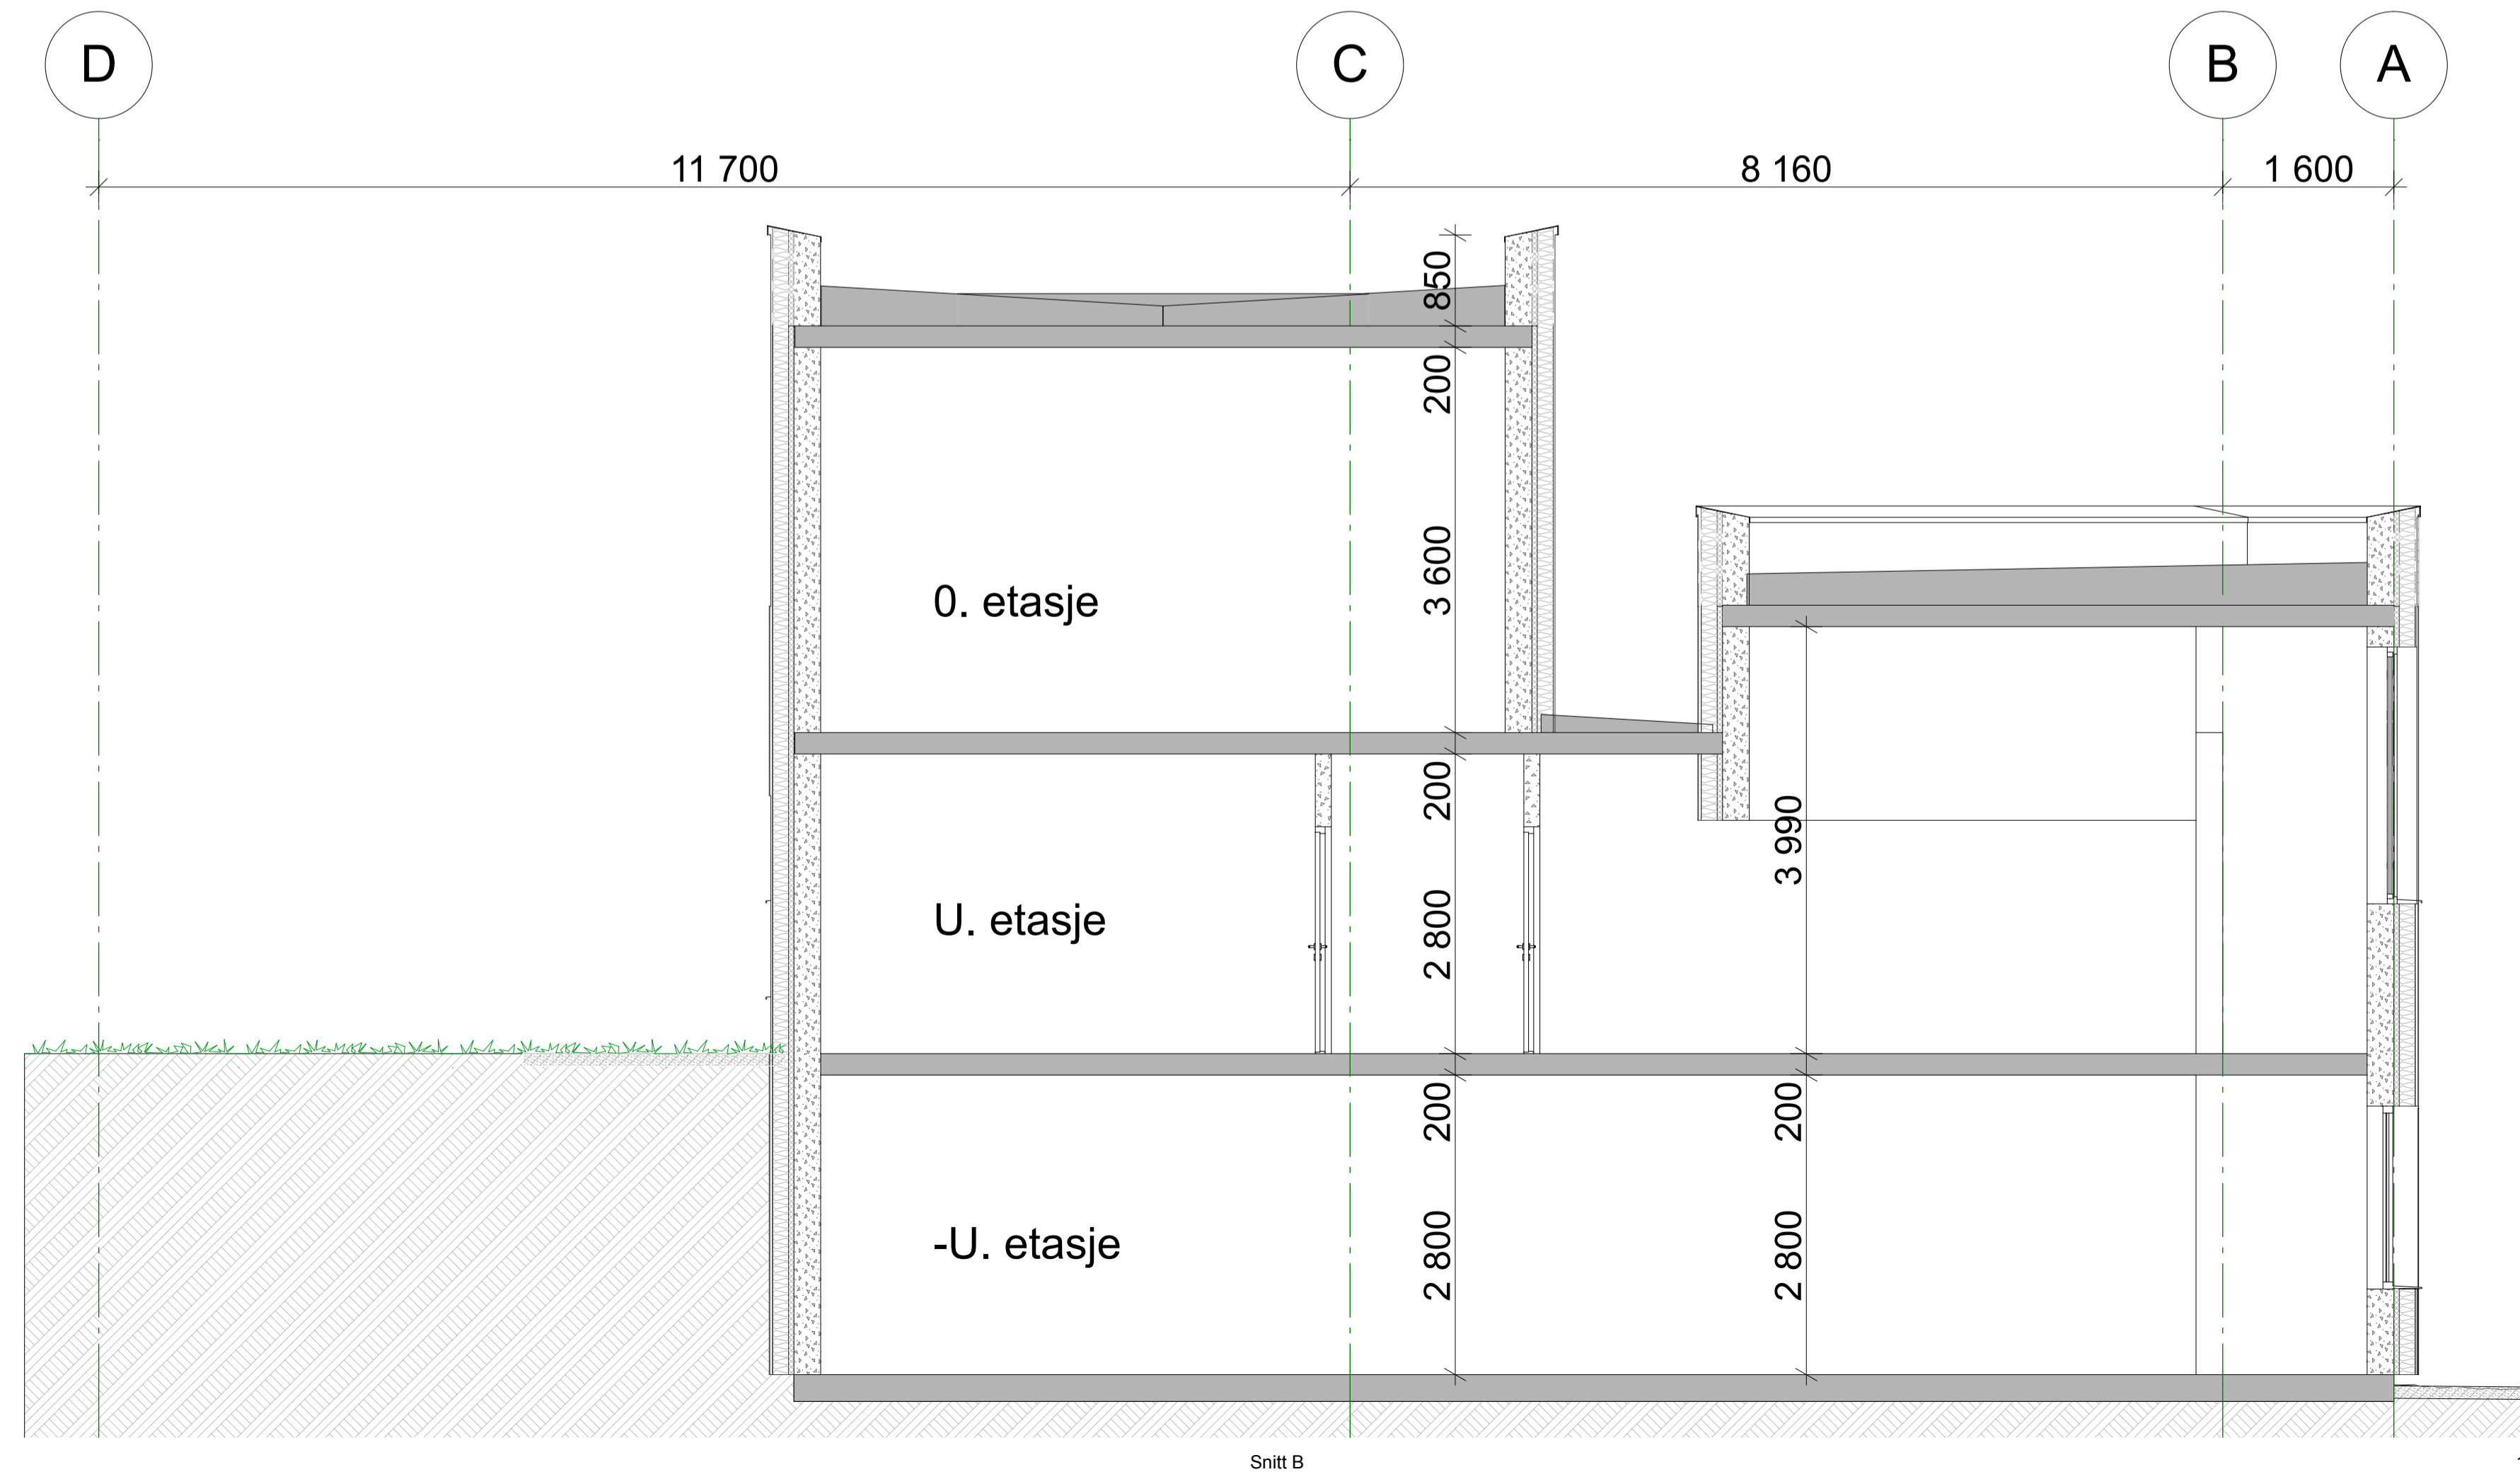

Snitt B

1:50

REV.	DRGT.	SIK.

BH	Breviklia
PBL	
ARK	Trolivegg Arkitektstudio AS
LARK	Trolivegg Arkitektstudio AS
RIB	
RIBR	
RIAKU	
RIV	
RIE	
RIG	

STATSBYGG NORD

Byggetype: Snitt A og B bygg-L

Målestokk: 1:50

Dato: 15.03.18

Prosjekt nr.: a308

Breviklia

Gen./Bnr.: Gnr 115/ Bnr 2556

Tegn.: KA

Kontroll: ET

Tegning nr.: A30-01

© Alle rettigheter tilhører utarbeider for prosjektering, kopiering eller bruk av disse tegningene er forbudt uten skriftlig samtykke