	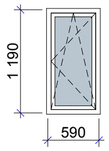	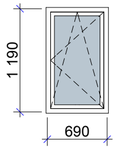	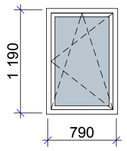	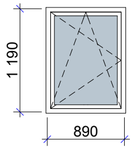	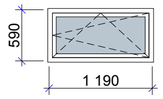
ID	V1-H	V2-H	V3-H	V4-H	V5-H
Antall	1	2	1	2	2
Størrelse	590x1 190	690x1 190	790x1 190	890x1 190	1 190x590
BH	900	900	900	900	1 500
Energiklasse	0,8 W/m2K	0,8 W/m2K	0,8 W/m2K	0,8 W/m2K	0,8 W/m2K
Brannklasse					
Lydkrav					
Glass	Iht. forskifter TEK-10	Iht. forskifter TEK-10	Iht. forskifter TEK-10	Iht. forskifter TEK-10	Iht. forskifter TEK-10
Karm og ramme	Aluminumsbekled trevindu	Aluminumsbekled trevindu	Aluminumsbekled trevindu	Aluminumsbekled trevindu	Aluminumsbekled trevindu
Beslag	Antrasitt grå RAL 7016	Antrasitt grå RAL 7016	Antrasitt grå RAL 7016	Antrasitt grå RAL 7016	Antrasitt grå RAL 7016
Utvendig farge	Antrasitt grå RAL 7016	Antrasitt grå RAL 7016	Antrasitt grå RAL 7016	Antrasitt grå RAL 7016	Antrasitt grå RAL 7016
Innvendig farge	"hvit" RAL 9010	"hvit" RAL 9010	"hvit" RAL 9010	"hvit" RAL 9010	"hvit" RAL 9010
Slagretning	Inndaslående	Inndaslående	Inndaslående	Inndaslående	Inndaslående
Annet:					

	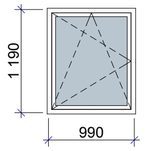	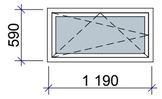	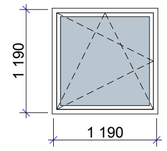	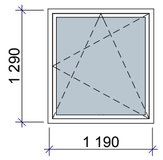	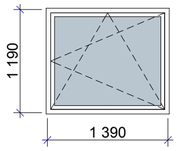
ID	V6-H	V7-H	V8-H	V9-H	V10-H
Antall	1	15	13	27	2
Størrelse	990x1 190	1 190x590	1 190x1 190	1 190x1 290	1 390x1 190
BH	900	1 500	900	900	900
Energiklasse	0,8 W/m2K	0,8 W/m2K	0,8 W/m2K	0,8 W/m2K	0,8 W/m2K
Brannklasse					
Lydkrav					
Glass	Iht. forskifter TEK-10	Iht. forskifter TEK-10	Iht. forskifter TEK-10	Iht. forskifter TEK-10	Iht. forskifter TEK-10
Karm og ramme	Aluminumsbekled trevindu	Aluminumsbekled trevindu	Aluminumsbekled trevindu	Aluminumsbekled trevindu	Aluminumsbekled trevindu
Beslag	Antrasitt grå RAL 7016	Antrasitt grå RAL 7016	Antrasitt grå RAL 7016	Antrasitt grå RAL 7016	Antrasitt grå RAL 7016
Utvendig farge	Antrasitt grå RAL 7016	Antrasitt grå RAL 7016	Antrasitt grå RAL 7016	Antrasitt grå RAL 7016	Antrasitt grå RAL 7016
Innvendig farge	"hvit" RAL 9010	"hvit" RAL 9010	"hvit" RAL 9010	"hvit" RAL 9010	"hvit" RAL 9010
Slagretning	Inndaslående	Inndaslående	Inndaslående	Inndaslående	Inndaslående
Annet:					

	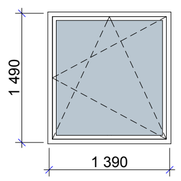	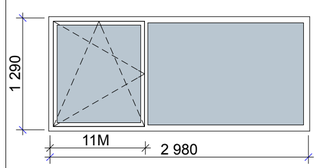
ID	V11-H	V12-H
Antall	2	3
Størrelse	1 390x1 490	2 980x1 290
BH	600	900
Energiklasse	0,8 W/m2K	0,8 W/m2K
Brannklasse		
Lydkrav		
Glass	Iht. forskifter TEK-10	Iht. forskifter TEK-10
Karm og ramme	Aluminumsbekled trevindu	Aluminumsbekled trevindu
Beslag	Antrasitt grå RAL 7016	Antrasitt grå RAL 7016
Utvendig farge	Antrasitt grå RAL 7016	Antrasitt grå RAL 7016
Innvendig farge	"hvit" RAL 9010	"hvit" RAL 9010
Slagretning	Inndaslående	Inndaslående/ Fastkarm
Annet:		

© Alle rettigheter tilhører utførende for prosjekteringen, kopiering eller bruk av disse tegningene er forbudt uten skriftlig samtykke

NB!
Det må tas kontrollmål på dimensjon og slagsrettning i forhold til innredning med mer. Før det produktet produseres.

I tillegg til dør og vinduskjema må det utarbeides en egen beslagsliste av et eget fag innen lås & beslag av entreprenør.

Vinduene mot Sydøst og Sydverst skal ha opsjon på:
-Innvendig solavskjerming(persienner) i glassruten.
-Montert innvendning persienner.

REV.	Dato:		SIGN
-	15.03.18	Tilbudstegning	

Vedlegg-

BH	
PBL	
ARK	Trollvegg Arkitektstudio AS Kongsgård Alle 59, 4632 Kristiansand, post@trollvegg.no
LARK	
RIB	
RIBR	
RIAKU	
RIV	
RIE	
RIG	

STATSBYGG NORD | Breiviklia

Lokalisering: Breiviklia 14
9019 Tromsø

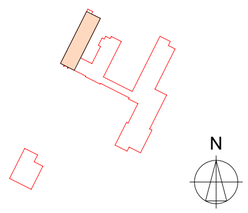

TROLLVEGG
Østre strandgate 31, 4610 Kristiansand - Org. nr: 911 688 285 MVA -
www.trollvegg.no - post@trollvegg.no

Type tegning:	Fase:
Vinduskjema bygg-H	Tilbudstegning

Målestokk:	Dato:	Tegn:	Kontroll:	Rev nr:
1:1	15.03.18	KA	ET	-

Filnavn: Breiviklia Bygg H og M alt 1 NY2018 .pln

Prosjektnr.:	Tegningsnr.:
a308	A62-102