

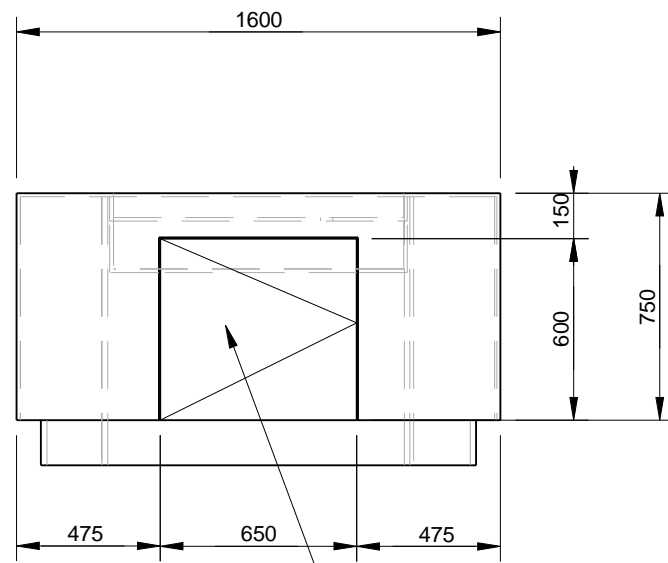


A  
B  
C  
D  
E  
F

A  
B  
C  
D  
E  
F

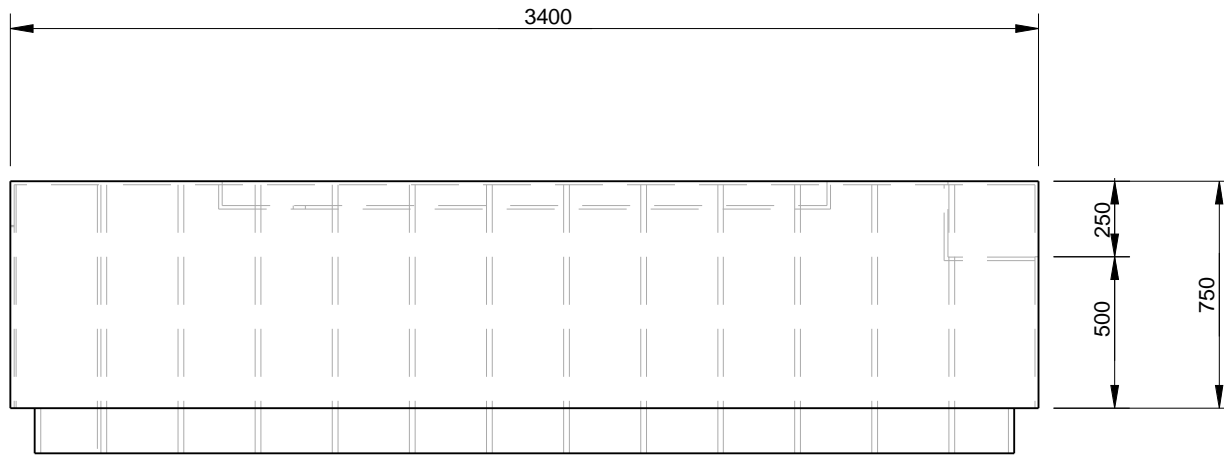

Dør med push.to.open

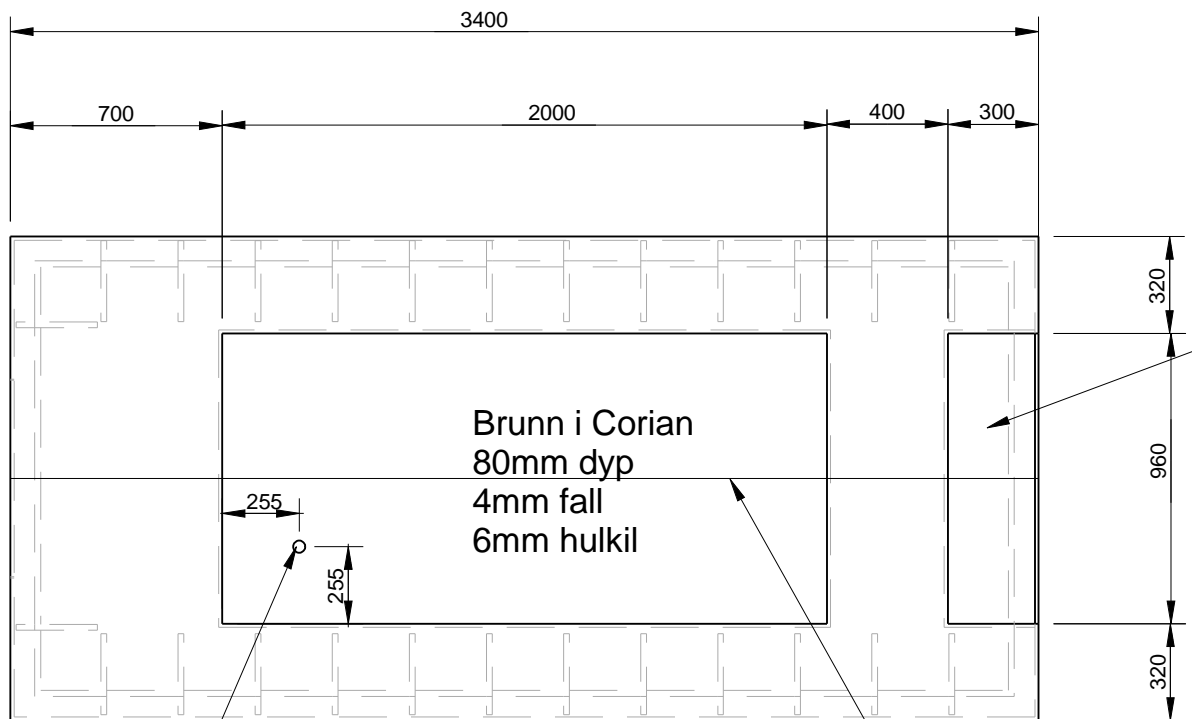


Brunn i Corian  
80mm dyp  
4mm fall  
6mm hulkil

nedsenket parti med 6mm hulkil

Standard badekar avløp

Lim skjøl- Tas på stedet

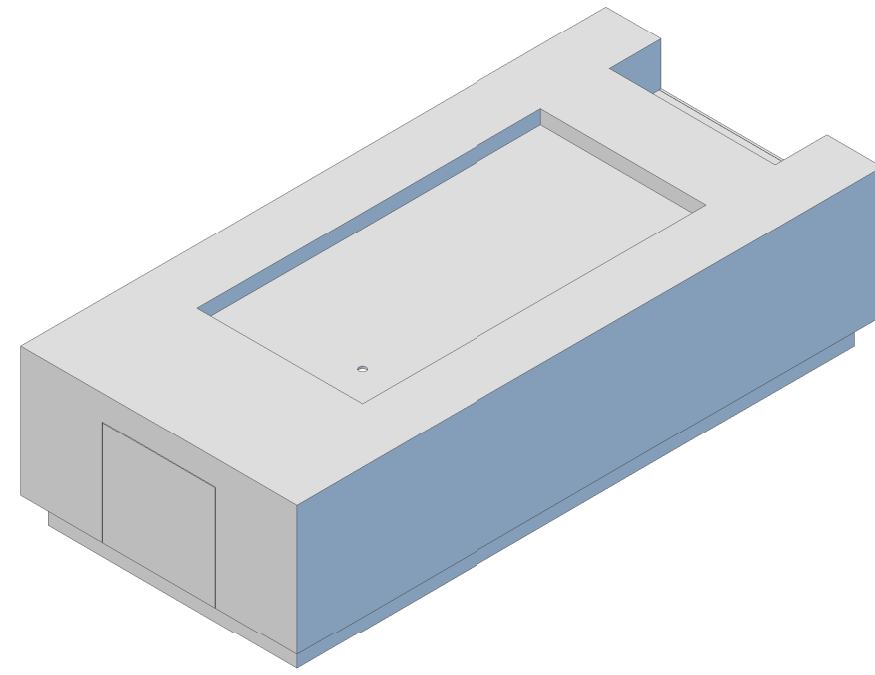

### Kjøkken og serveringstorg - Brød og salatstasjon