

- Henvisning
- 14.323\_000\_00\_E\_700\_50\_300 Tegnforklaring I
  - 14.323\_000\_00\_E\_700\_50\_301 Tegnforklaring II
  - 14.323\_000\_00\_E\_700\_40\_301 til 310 Grøftesnitt
  - 14.323\_000\_00\_E\_700\_50\_312 Trekkekkum TK1
  - 14.323\_000\_00\_E\_700\_50\_313 Trekkekkum TK2
  - 14.323\_000\_00\_E\_700\_50\_314 Skap på trekkekkum
  - 14.323\_000\_00\_E\_700\_50\_315 Mastefundament
  - 14.323\_000\_00\_E\_700\_50\_316 Pullertfundament
  - 14.323\_000\_00\_V\_700\_10\_300 VA oversiktsplan
  - 14.323\_000\_00\_V\_700\_50\_317 Kryssing av OPI kanal

02

HOLD: Føring fra trekkekkum TK-050.6 og TK-04.11 inn til Fellesbygget


02	05.12.2017	Endret plassering mast ved familiedyrklinikken	SIGS	LAEM	RUJO
01	15.09.2017	Oppdaterte tegninger Uraksen	SIGS	LAEM	RUJO
00	06.03.2017	Arbeidstegning K700	PAMU	BJSJ	GEJU
Rev	Date	Korreksjon	Tegn	Kontr	Godkj
SB Tegningsnummer:			Prosjektør for		
Komplekksnummer, Bygnummer, Etasje, Fag, Systemkode, Type tegn, Løpnr, Prosj fase, Rev, Status			prosjekterende/lev		
14.323_000_00_E_700_10_311_04_02_G			121069-A		
Prosjekteringsgruppen:					

## PG CAMPUS ÅS

- ARK
- RIB
- RIE
- RIV
- RIG
- LARK
- RIB
- PLAN

Lokaliseringsskisse:

Koordinatsystem:  
Hor.: EUREF89 NTM sone 10  
Vert.: NN1954

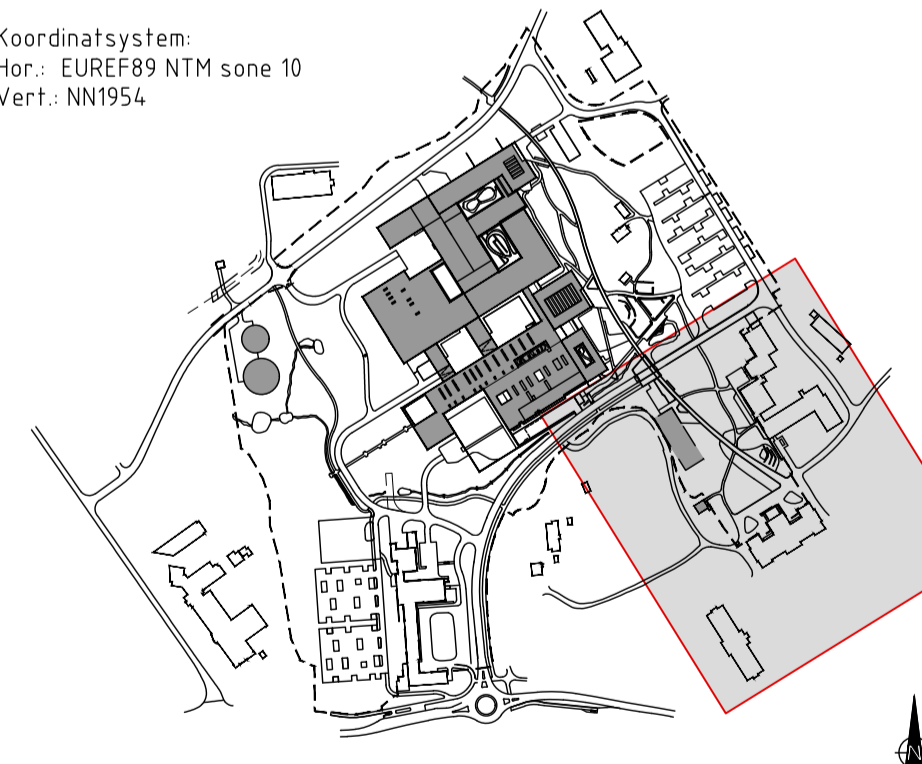

Fase: ARBEIDSTEGNING

**STATSBYGG** 1000501

Tittel: CAMPUS ÅS, SLP  
KABLER, LINJER OG BELYSNING  
URAKSEN SØR

Godkjent	GEJU
Kontroll prosjekt	SIGN
Kontroll	PAMU BJSJ
Finnavn	LAY_700_10_300.dwg
Dato	30.06.2016
Målestokk (A1)	1:500
Kontroll utferende	SIGN
Kontroll	

SB Tegningsnummer:	Prosjektør for
Komplekksnummer, Bygnummer, Etasje, Fag, Systemkode, Type tegn, Løpnr, Prosj fase, Rev, Status	prosjekterende/lev
14.323_000_00_E_700_10_311_04_02_G	121069-A