

Føringer for Hafslund og nødstrøm i separate grøfter

51 Rør/kabler i grøft for nødstrøm
2 x 110 mm trekkerør, røde
2 x 3x 40 mm DL
1 x jordwire 50 mm² Cu

61 Rør/kabler i grøft
1 x 110 mm trekkerør, gule
1 x 50 mm trekkerør, gule
1 x jordwire 25 mm² Cu

52 Rør/kabler omstøpt, for Hafslund Nett
UTGÅR

53 Rør/kabler omstøpt, for Hafslund Nett
UTGÅR

54 Rør/kabler i grøft til kjøletanker
2 x 110 mm trekkerør, gule

55 Rør/kabler i grøft
1 x 110mm trekkerør, gule
1 x jordwire 25 mm² Cu

56 Rør/kabler i grøft, strøm til nødstrøm containere
2 x 50mm trekkerør, røde

57 Rør/kabler i grøft, lys og stikk til miljøstasjon
2 x 110 mm trekkerør, gule

58 Rør/kabler i grøft, ladestasjon elbil
2 x 50 mm trekkerør, røde
1 x jordwire 25 mm² Cu

59 Rør/kabler i grøft, ladestasjon elbil
4 x 50 mm trekkerør, røde
1 x jordwire 25 mm² Cu

60 Rør/kabler i grøft
4 x 110 mm trekkerør, gule
2 stk. tilførselskabler til gjødselsbygget
1 x jordwire 25 mm² Cu

Rev	Dato	Korreksjon	Tegn.	Kontr.	Godkj.
07	16.02.2018	Lagt til snitt 61 og 61		SIGS	JEEN RUJO
06	02.02.2018	Rev 06		SIGS	LAEM RUJO
05	15.01.2018	Rev 05		SIGS	LAEM RUJO
04	08.12.2017	Lagt til 56 og 57		SIGS	LAEM RUJO
03	30.11.2017	52x og 53x utgår, lagt til 55		SIGS	LAEM RUJO
02	08.09.2017	Lagt til grøftesnitt og fjernet symbolforklaring		SIGS	BJSJ RUJO
01	25.08.2017	Lagt til ny trekkekum		SIGS	BJSJ RUJO
00	11.07.2017	Arbeids tegning		SIGS	BJSJ RUJO

SB Tegningsnummer:							Prosjektnr. for prosjekterende/lev.			
Kompleksnummer	Bygnummer	Etasje	Fag	Systemkode	Type	Tegn.	Løpnr.	Prosj.fase	Rev.	Status
14.323	000	00	E	700	50	301	04	07	G	121069-A


Prosjekteringsgruppen:

PG CAMPUS ÅS



Lokaliseringsfigur:

Koordinatsystem:
Hor.: EUREF89 NTM sone 10
Verf.: NN1954

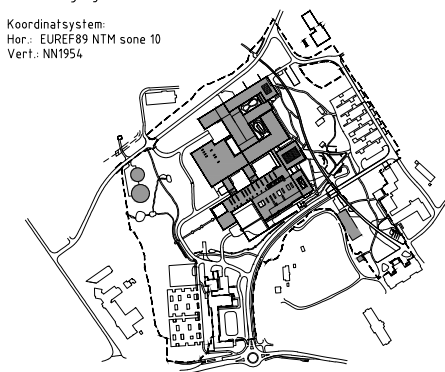

Fase: ARBEIDSTEGNING

STATSBYGG 1000501

Tittel:
CAMPUS ÅS, SLP
TEGNFORKLARING II
ALLE TEGNINGER

Godkjent	
RUJO	Kontroll prosjekt
SIGS	Kontroll
BJSJ	Fånavn
LAY_10_44_396.dwg	Dato
11.07.2017	Målestokk (A0)
NA	Kontroll utførende
	Sign
	Kontroll

SB Tegningsnummer:							Prosjektnr. for prosjekterende/lev.			
Kompleksnummer	Bygnummer	Etasje	Fag	Systemkode	Type	Tegn.	Løpnr.	Prosj.fase	Rev.	Status
14.323	000	00	E	700	50	301	04	07	G	121069-A