

- ### TEGNFORKLARING
- FREDNINGSGRENSE
 - ANLEGGSGVEIER, APNE OGSA FOR ANDRE UTEFOR GJERDET
 - VEIER SOM ER KJØRBARE, MEN IKKE TIL BRUK FOR ANLEGGSTRAFIKK
 - G/S-VEI, MEN APEN FOR DRIFT, VARELEVERING OG HC
 - HENSYNSSONE HØYSPENT
 - DRIFTS OG TILKOMSTOMRÅDE BAK SPUNT
 - MULIG Plass TIL AVFALLSSTASJON, BRUK AV OMRÅDET VIL VARIERE OG MÅ TILPASSES FREMDRIFT
 - RIGGOMRÅDER
 - ANLEGGSGJERDE, KJØREPORT OG PERSONELLRONDELL
 - VEI HVOR K100 HAR ANSVAR FOR DRIFT I ANLEGGSPERIODEN
 - GANGVEI FRA P-PLASS TIL RIGG OMRÅDET
 - PUNKT FOR MULIG TILKOBING TIL VANN OG AVLØP
 - PUNKT FOR MULIG TILKOBING TIL STRØM
 - HØYSPENT I GRUNNEN
 - ALIMAK-HEIS


03	15.03.2017	Områder disp. for avfallsstasjon	ESKJ	AKAA	GEJU
02	03.03.2017	Anleggsgjerde rundt Fellesbygget	ESKJ	AKAA	GEJU
01	29.09.2016	Plassering fellesbygg oppdatert	DLRY	AKAA	GEJU
00	21.12.2015	Konkurransegrunnlag	DLRY	HEJE	DLRY
Rev	Dato	Korreksjon	Tegn.	Kontr.	Godkj.

SB Tegningsnummer: 14.323 000 00 L 700 10 966 04 03 G
 Kompleksnummer, Bygnummer, Etasje, Fag, Systemkode, Type, Tegn, Løpnr, Pros, fase, Rev, Status
 Prosjektnr. for prosjekterende/rev. 121069-A

Prosjekteringsgruppen:

PG CAMPUS ÅS

● ASK ● FOG ● HE ● HJ ● HOG ● LOKK ● FOG ● PLAN

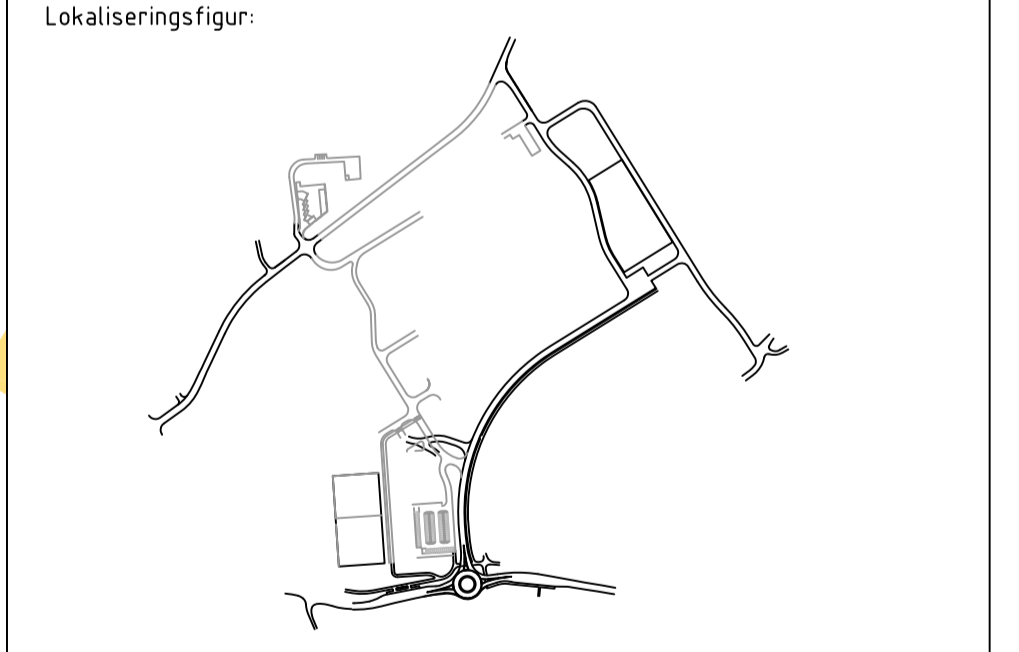

Koordinatsystem:
 Hor.: EUREF89 NTM sone 10
 Vert.: NN1954

Fase: ARBEIDSTEGNING

STATSBYGG

Tittel: Campus Ås, SLP
 Rigg- og faseplan, Fase 6
 Juni 2018 - juni 2019

PROSJEKTNR. SB: 1000501

Godkjent: GEJU
 Kontroll prosjekt: DLRY HEJE
 Fånavn: Lay_K100.DWG
 Dato: 21.12.2015
 Målestokk: (A1) 1:1000
 Kontroll utferende: [Signatures]

SB Tegningsnummer: 14.323 000 00 L 700 10 966 04 03 G
 Kompleksnummer, Bygnummer, Etasje, Fag, Systemkode, Type, Tegn, Løpnr, Pros, fase, Rev, Status
 Prosjektnr. for prosjekterende/rev. 121069-A

