



Fra øverst:
SPV - fall 1:60
OV - fall 1:100
DRENS - fall 1:200
KV SPRINKLER
KV FORBRUK

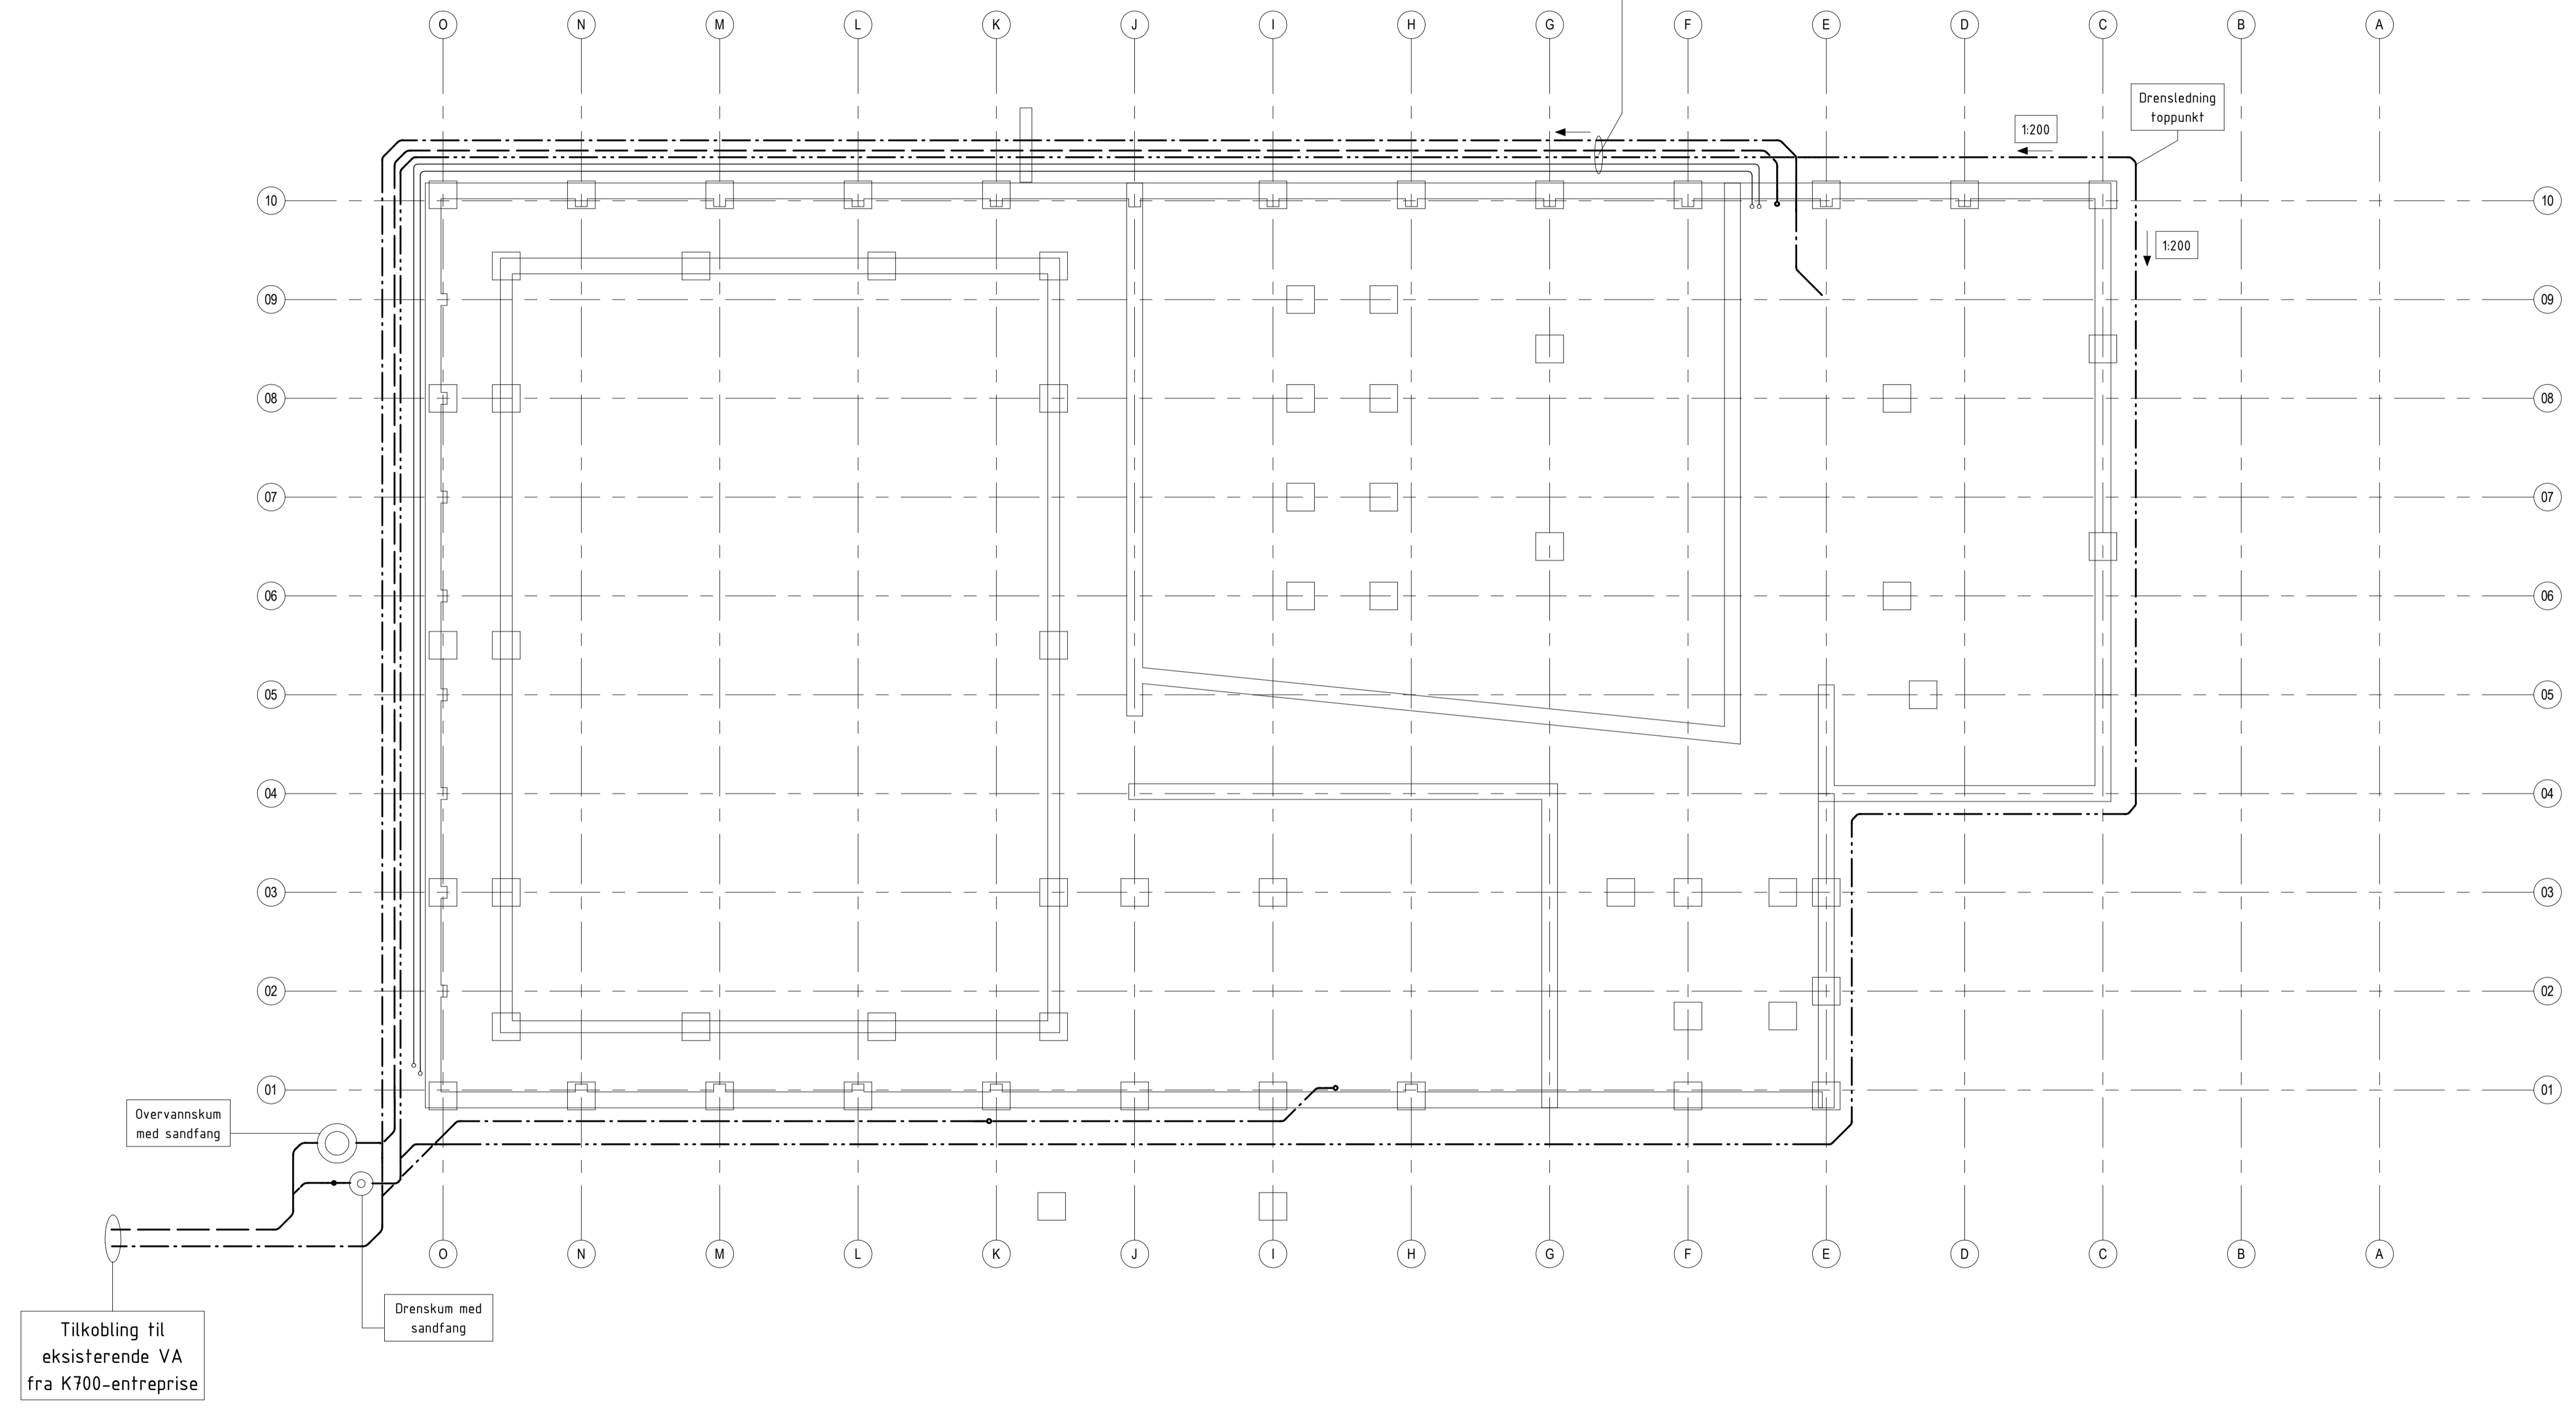

Rev	Dato	Beskrivelse	KBLIANN/GEJU
0	06.03.18	KONKURRANSEGRUNNLAG	SIGN / KONTROL / GODKJ
SB Tegningsnummer:			Prosjektnummer for
Komplektsnummer/Byggsnummer, Etasje, Fag, Systemkode, Type tegn, Leppnr., Prosj fase, Rev., Status			prosjekterende / lev.
14323	343	00 V 300 10 501 03 00 G	121069-A

PG CAMPUS ÅS

ARK RIB RIE RIV RIG LARK RIR PLAN RIAKU

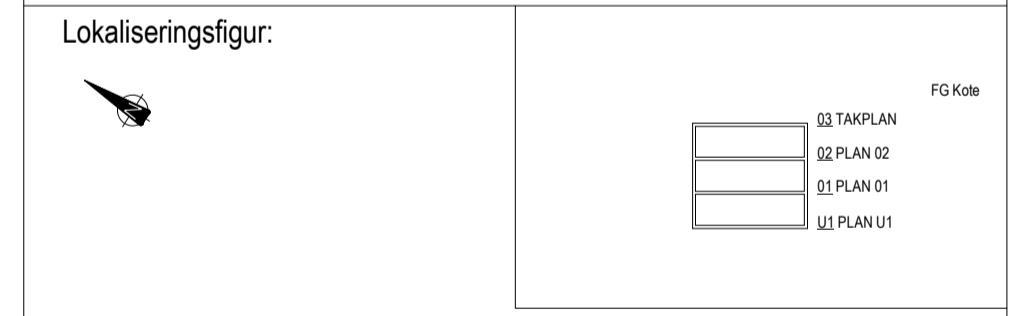

Fase FORPROSJEKT

STATSBYGG PROSJEKTNR. SB: 1000501

Tittel
CAMPUS ÅS
343
BUNNLEDNINGSPLAN
GENERELL VVS

Godkjent
GEJU
Kontroll Prosjekt
Sign. Kontroll.
KABL ANN
Filnavn
SB_14323_03_REV_343.dwg
Dato 22/12/17
Målestokk
1:100
Kontroll Utførende
Sign. Kontroll

SB Tegningsnummer:	Prosjektnummer for
Komplektsnummer/Byggsnummer, Etasje, Fag, Systemkode, Type tegn, Leppnr., Prosj fase, Rev., Status	prosjekterende / lev.
14323 343 00 V 300 10 501 03 00 G	121069-A