



- TEGNINGSFORKLARING VEGGTYPEN**
- bærende yttervegg i betong 400 mm
  - bærende innervegg i betong 300 mm
  - bærende innervegg i massivtre 300 mm
  - trykfast isolasjon 250 mm
  - innervegg 150 mm
  - innervegg 100 mm

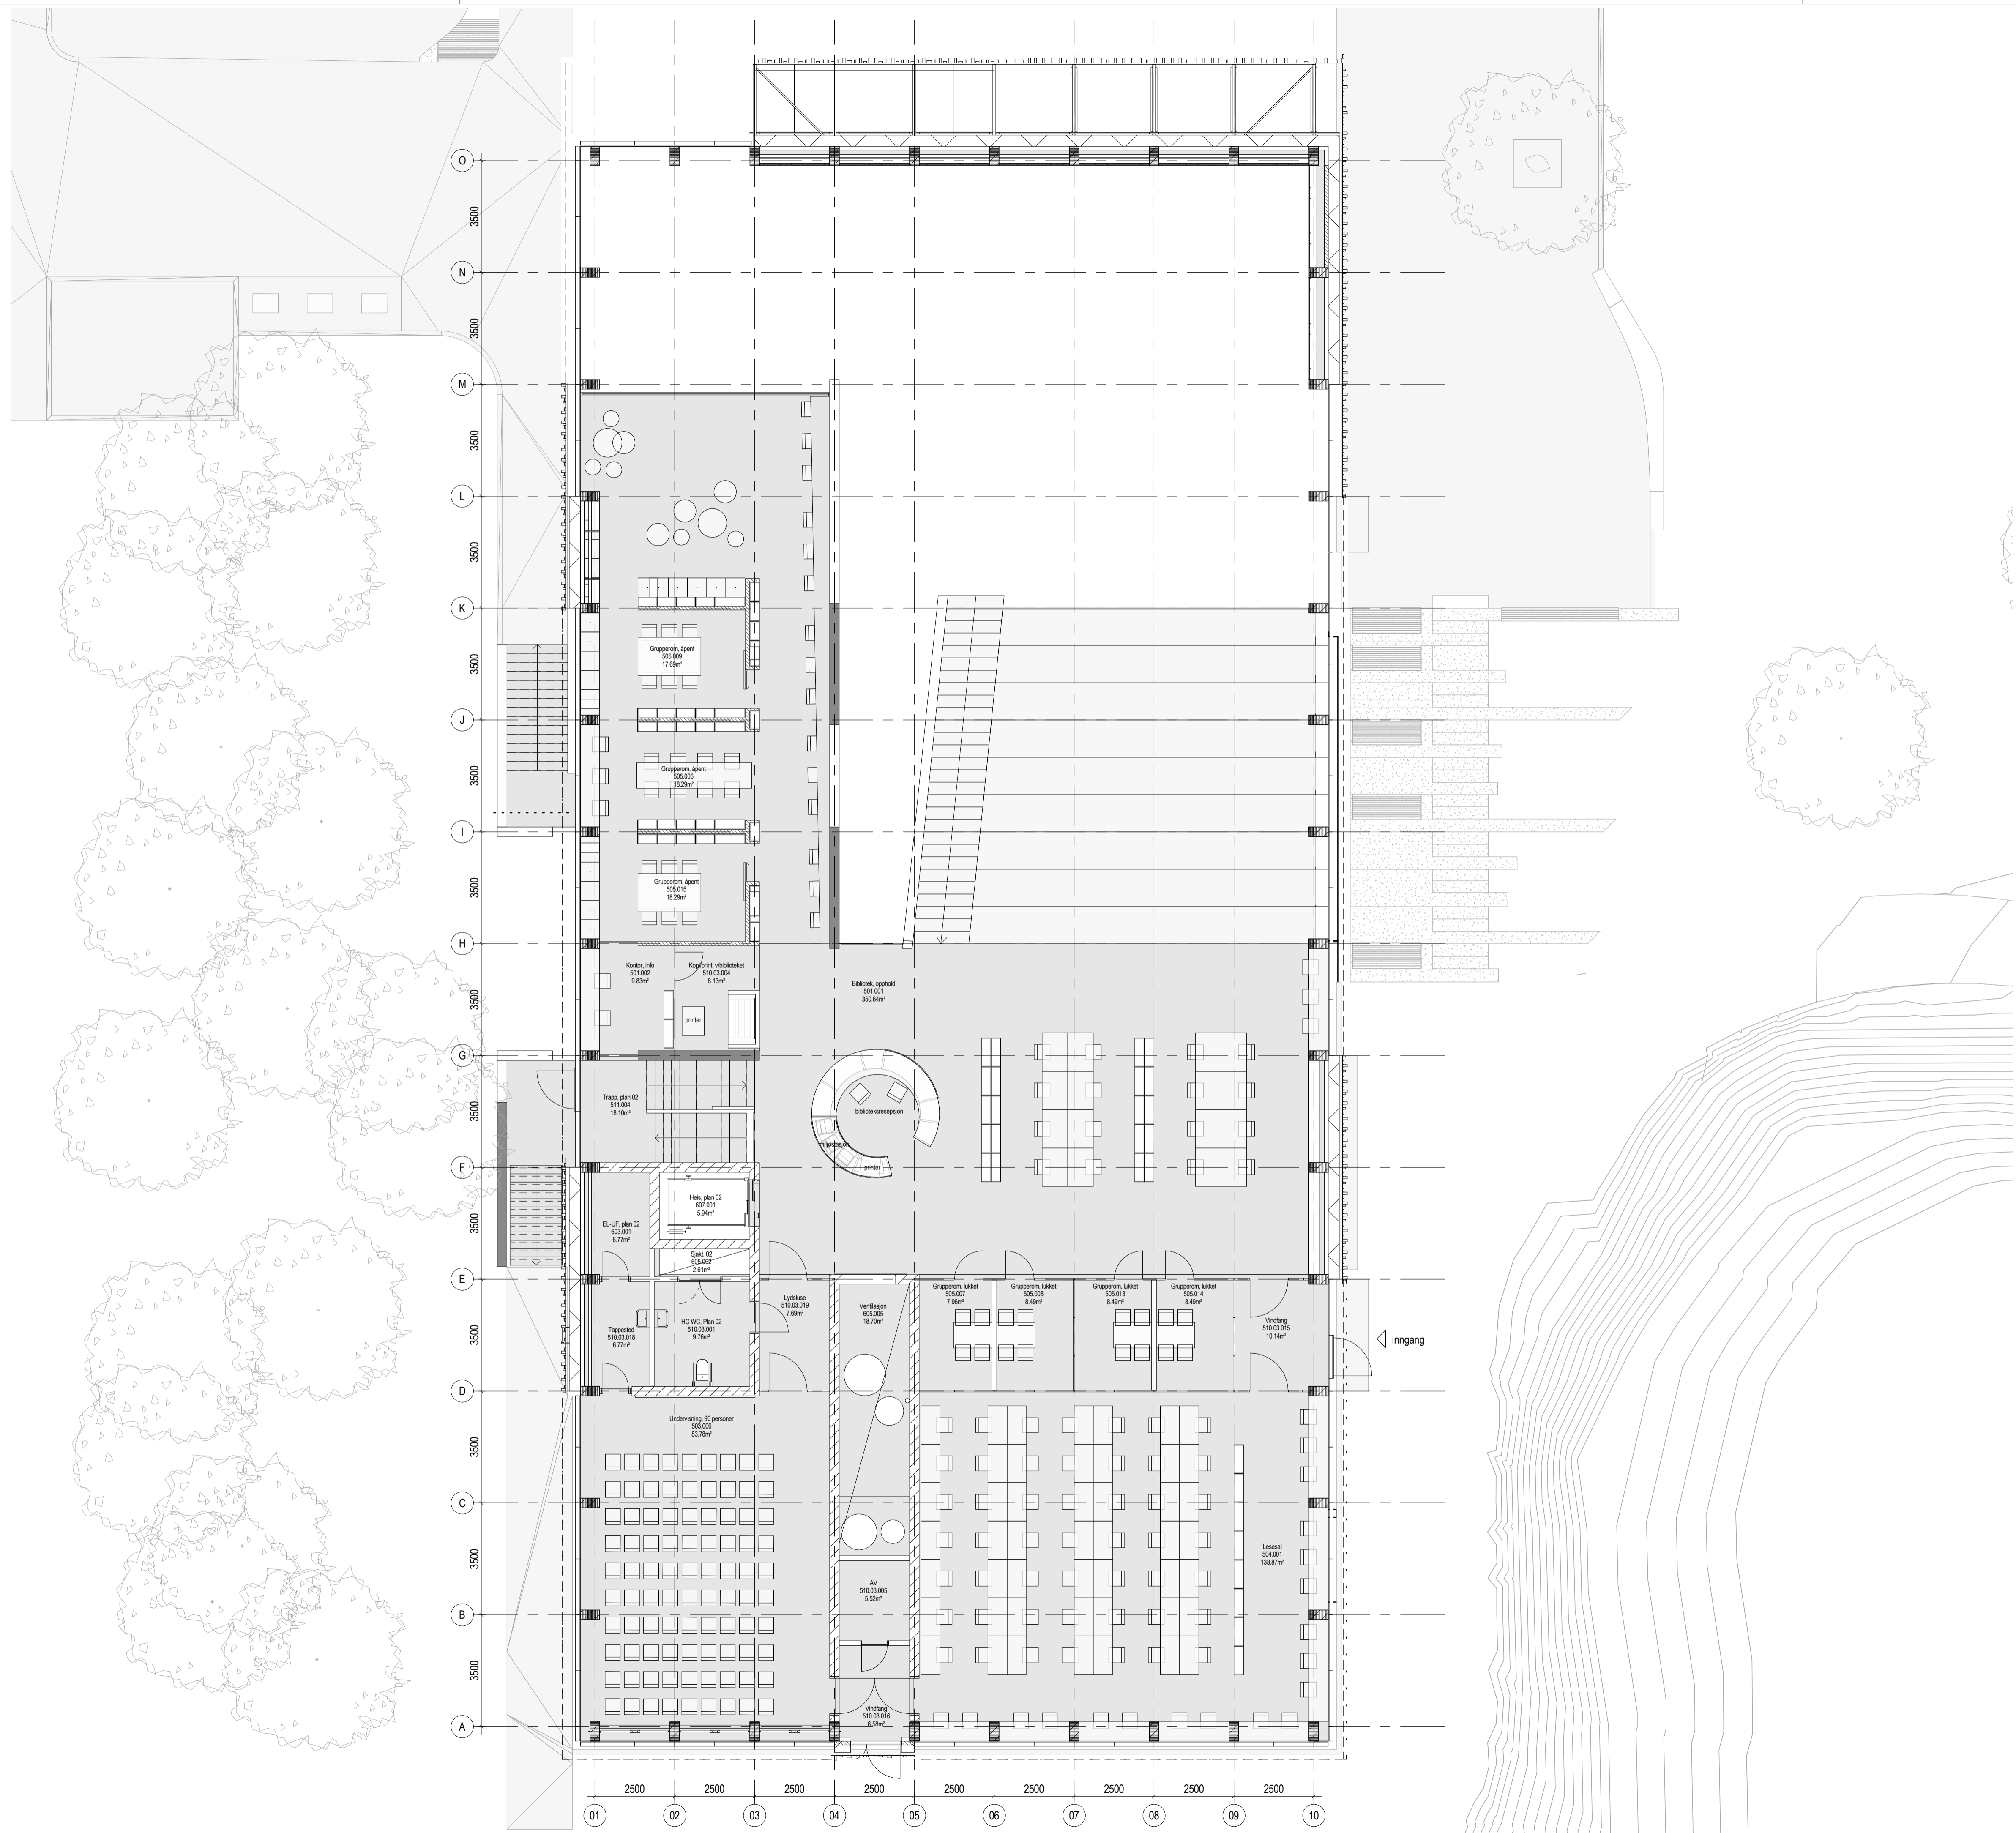

Rev	0	06.03.2018	Konkurransegunning	KEFLNICH/GEJU						
SB Tegningsnummer				SIGN / KONTROL / GOODKJ						
Komplektsnummer	Byggsnummer	Etasje	Fag	Systemkode	Type tegn	Lappnr.	Prosj fase	Rev.	Status	Prosjektnummer for prosjekterende / lev.
14323	343	02	A	200	20	101	03	00	G	121069-A

## PG CAMPUS ÅS

ARK  
  RIB  
  RIE  
  RIV  
  RIG  
  LARK  
  RIBr  
  PLAN  
  RIAKU

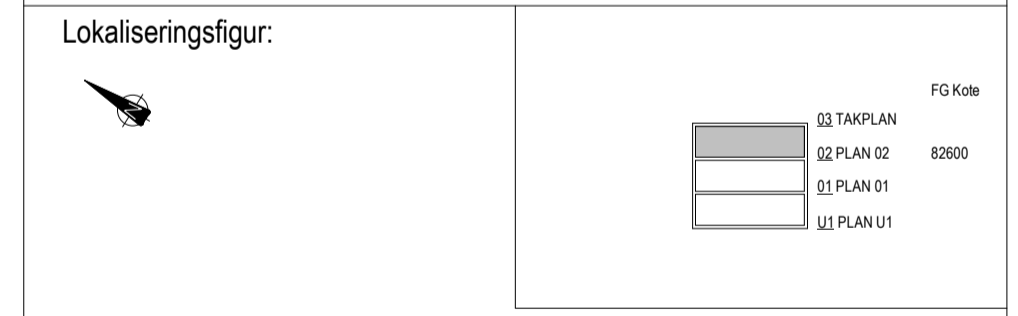

Fase **FORPROSJEKT**

**STATSBYGG** PROSJEKTNR. SB: **1000501**

Tittel **CAMPUS ÅS**  
**343**  
**MØBLERT PLAN 02**

Godkjent  
 Kontroll Prosjekt  
 Sign. Kontroll  
 NICH KEFU  
 Filnavn  
 SR\_14323\_03\_Ark\_343  
 Dato  
 29.01.2018  
 Målestokk  
 1:100  
 Kontroll Utførende  
 Sign. Kontroll

SB Tegningsnummer				Prosjektnummer for prosjekterende / lev.						
Komplektsnummer	Byggsnummer	Etasje	Fag	Systemkode	Type tegn	Lappnr.	Prosj fase	Rev.	Status	Prosjektnummer for prosjekterende / lev.
14323	343	02	A	200	20	101	03	00	G	121069-A