

- TEGNINGSFORKLARING HOVEDPLANER**
- Bærende innervegg i massivt 300 mm
 - Trykkløst isolasjon 250 mm
 - Innervegg 150 mm
 - Innervegg 100 mm
 - Betong iht. RIB

NOTER:
Alle mål angitt i mm


TEGNINGSHENVISNING:

DOKUMENTHENVISNING:

0	0	06.03.2018	Konkurransegunning	KEFLINICH/GEJU
Rev	Dato	Beskrivelse		SIGN / KONTROL / GODKJ
SB Tegningsnummer: 14323 343 02 A 200 24 101 03 00 G				Prosjektnummer for prosjekterende / lev. 121069-A

PG CAMPUS ÅS

ARK
 RIB
 RIE
 RIV
 RIG
 LARK
 RIBr
 PLAN
 RIAKU

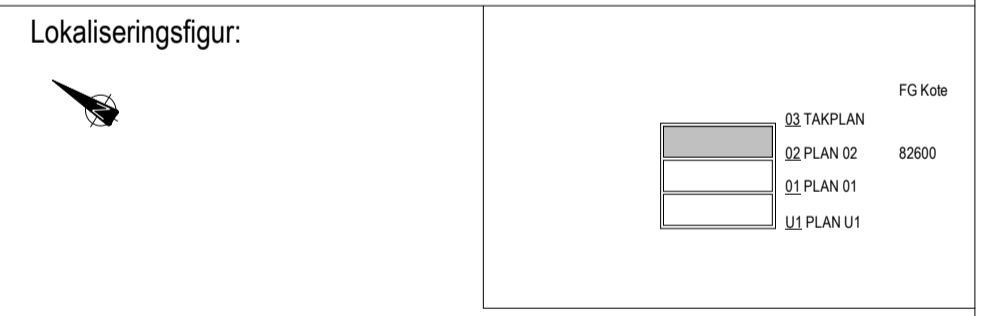

Fase **FORPROSJEKT**

STATSBYGG

PROSJEKTNR. SB: **1000501**

Tittel

CAMPUS ÅS

343 FELLESBYGGET

HOVEDPLAN 02

Godkjent	GEJU
Kontroll Prosjekt	NICH
Sign	KEFU
Prosjektleder	KEFU
Godkjent	KEFU
Sign	KEFU

SB Tegningsnummer:	14323 343 02 A 200 24 101 03 00 G	Prosjektnummer for prosjekterende / lev. 121069-A
--------------------	-----------------------------------	---