


- TEGNINGSFORKLARING BRANN**
- █ BRANNCELLE EI 60 (B 60)
 - █ RØMNINGSKORRIDOR
 - █ GASSLOKKEANLEGG
 - ➔ UTGANG TIL DET FRI
 - ➔ RØMNINGSDIREKSJON
 - ➔ ANGREPSVEI FOR BRANNVESEN

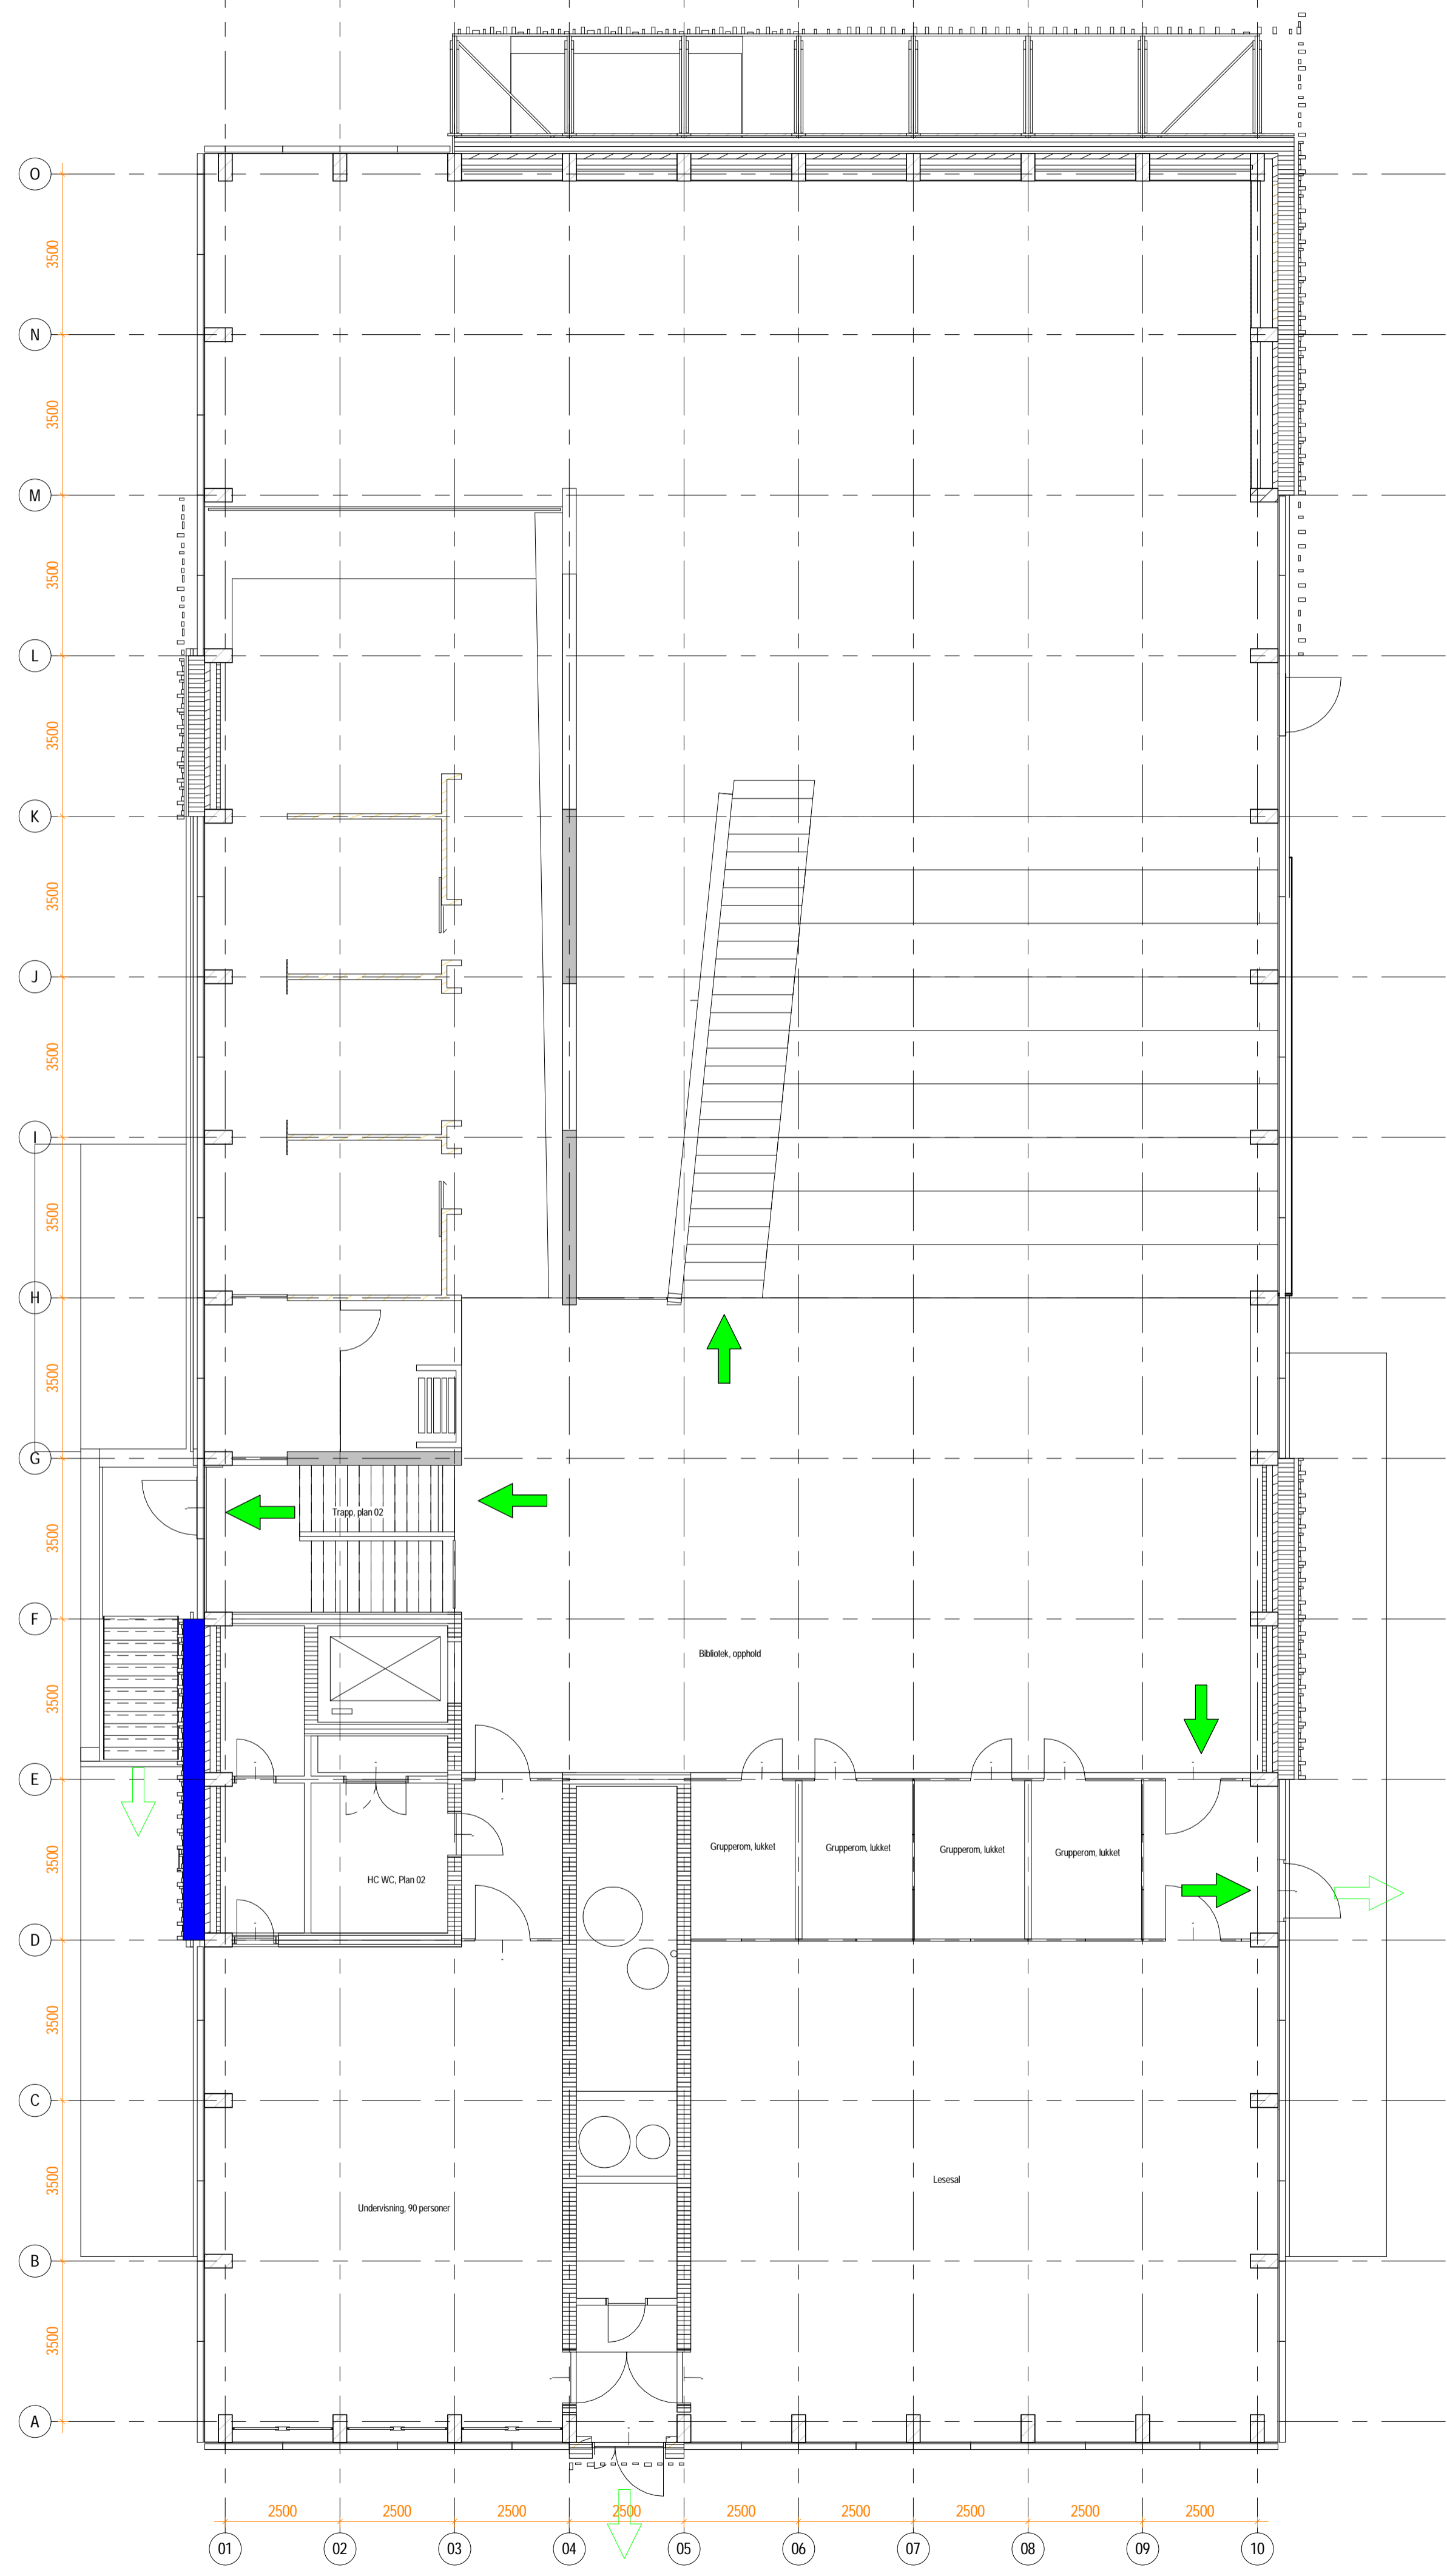


0	0	06.03.2018	Konkurransegrunnlag	TJANVELO/GEJU
Rev	Dato		Beskrivelse	SGN / KONTROL / GODKJ
SB Tegningsnummer:				Prosjektnummer for
Komplekssnummer, Byggsnummer, Etasje, Fag, Systemkode, Type, tegn, Lepernr., Prosj fase, Rev., Status				prosjekterende / lev.
14323	343	02	F 800 28 101 03 00 G	121069-A

Prosjekteringsgruppen:

PG CAMPUS ÅS

ARK
 RIB
 RIE
 RIV
 RIG
 LARK
 RIBF
 PLAN
 RIAKU

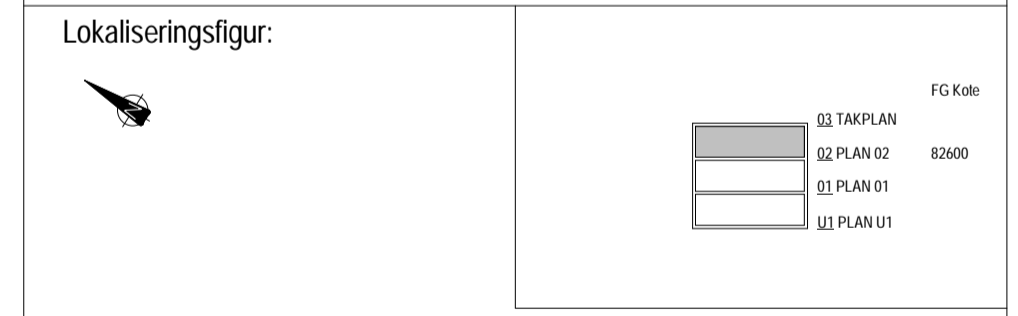

Fase FORPROSJEKT

STATSBYGG PROSJEKTNR. SB: 1000501

Tittel
CAMPUS ÅS
 343
BRANNPLAN 02

Godkjent
 GEJU
 Kontroll Prosjekt
 Sgn ANLUN Kontroll JORA
 Filnavn
 SR_14323_02_ASK_343
 Dato
 28.11.2016
 Målestokk
 1:100
 Kontroll Utførende
 Sgn Kontroll

SB Tegningsnummer:				Prosjektnummer for
Komplekssnummer, Byggsnummer, Etasje, Fag, Systemkode, Type, tegn, Lepernr., Prosj fase, Rev., Status				prosjekterende / lev.
14323	343	02	F 800 28 101 03 00 G	121069-A