



- TEGNINGSFORKLARING BRANN**
- ▬ BRANNCELLE EI 60 [B 60]
  - ▬ RØMNINGSKORRIDOR
  - ▬ GASSLOKKEANLEGG
  - ➔ UT GANG TIL DET FRI
  - ➔ RØMNINGSTRETTING
  - ➔ ANGREPSVEI FOR BRANNVESEN

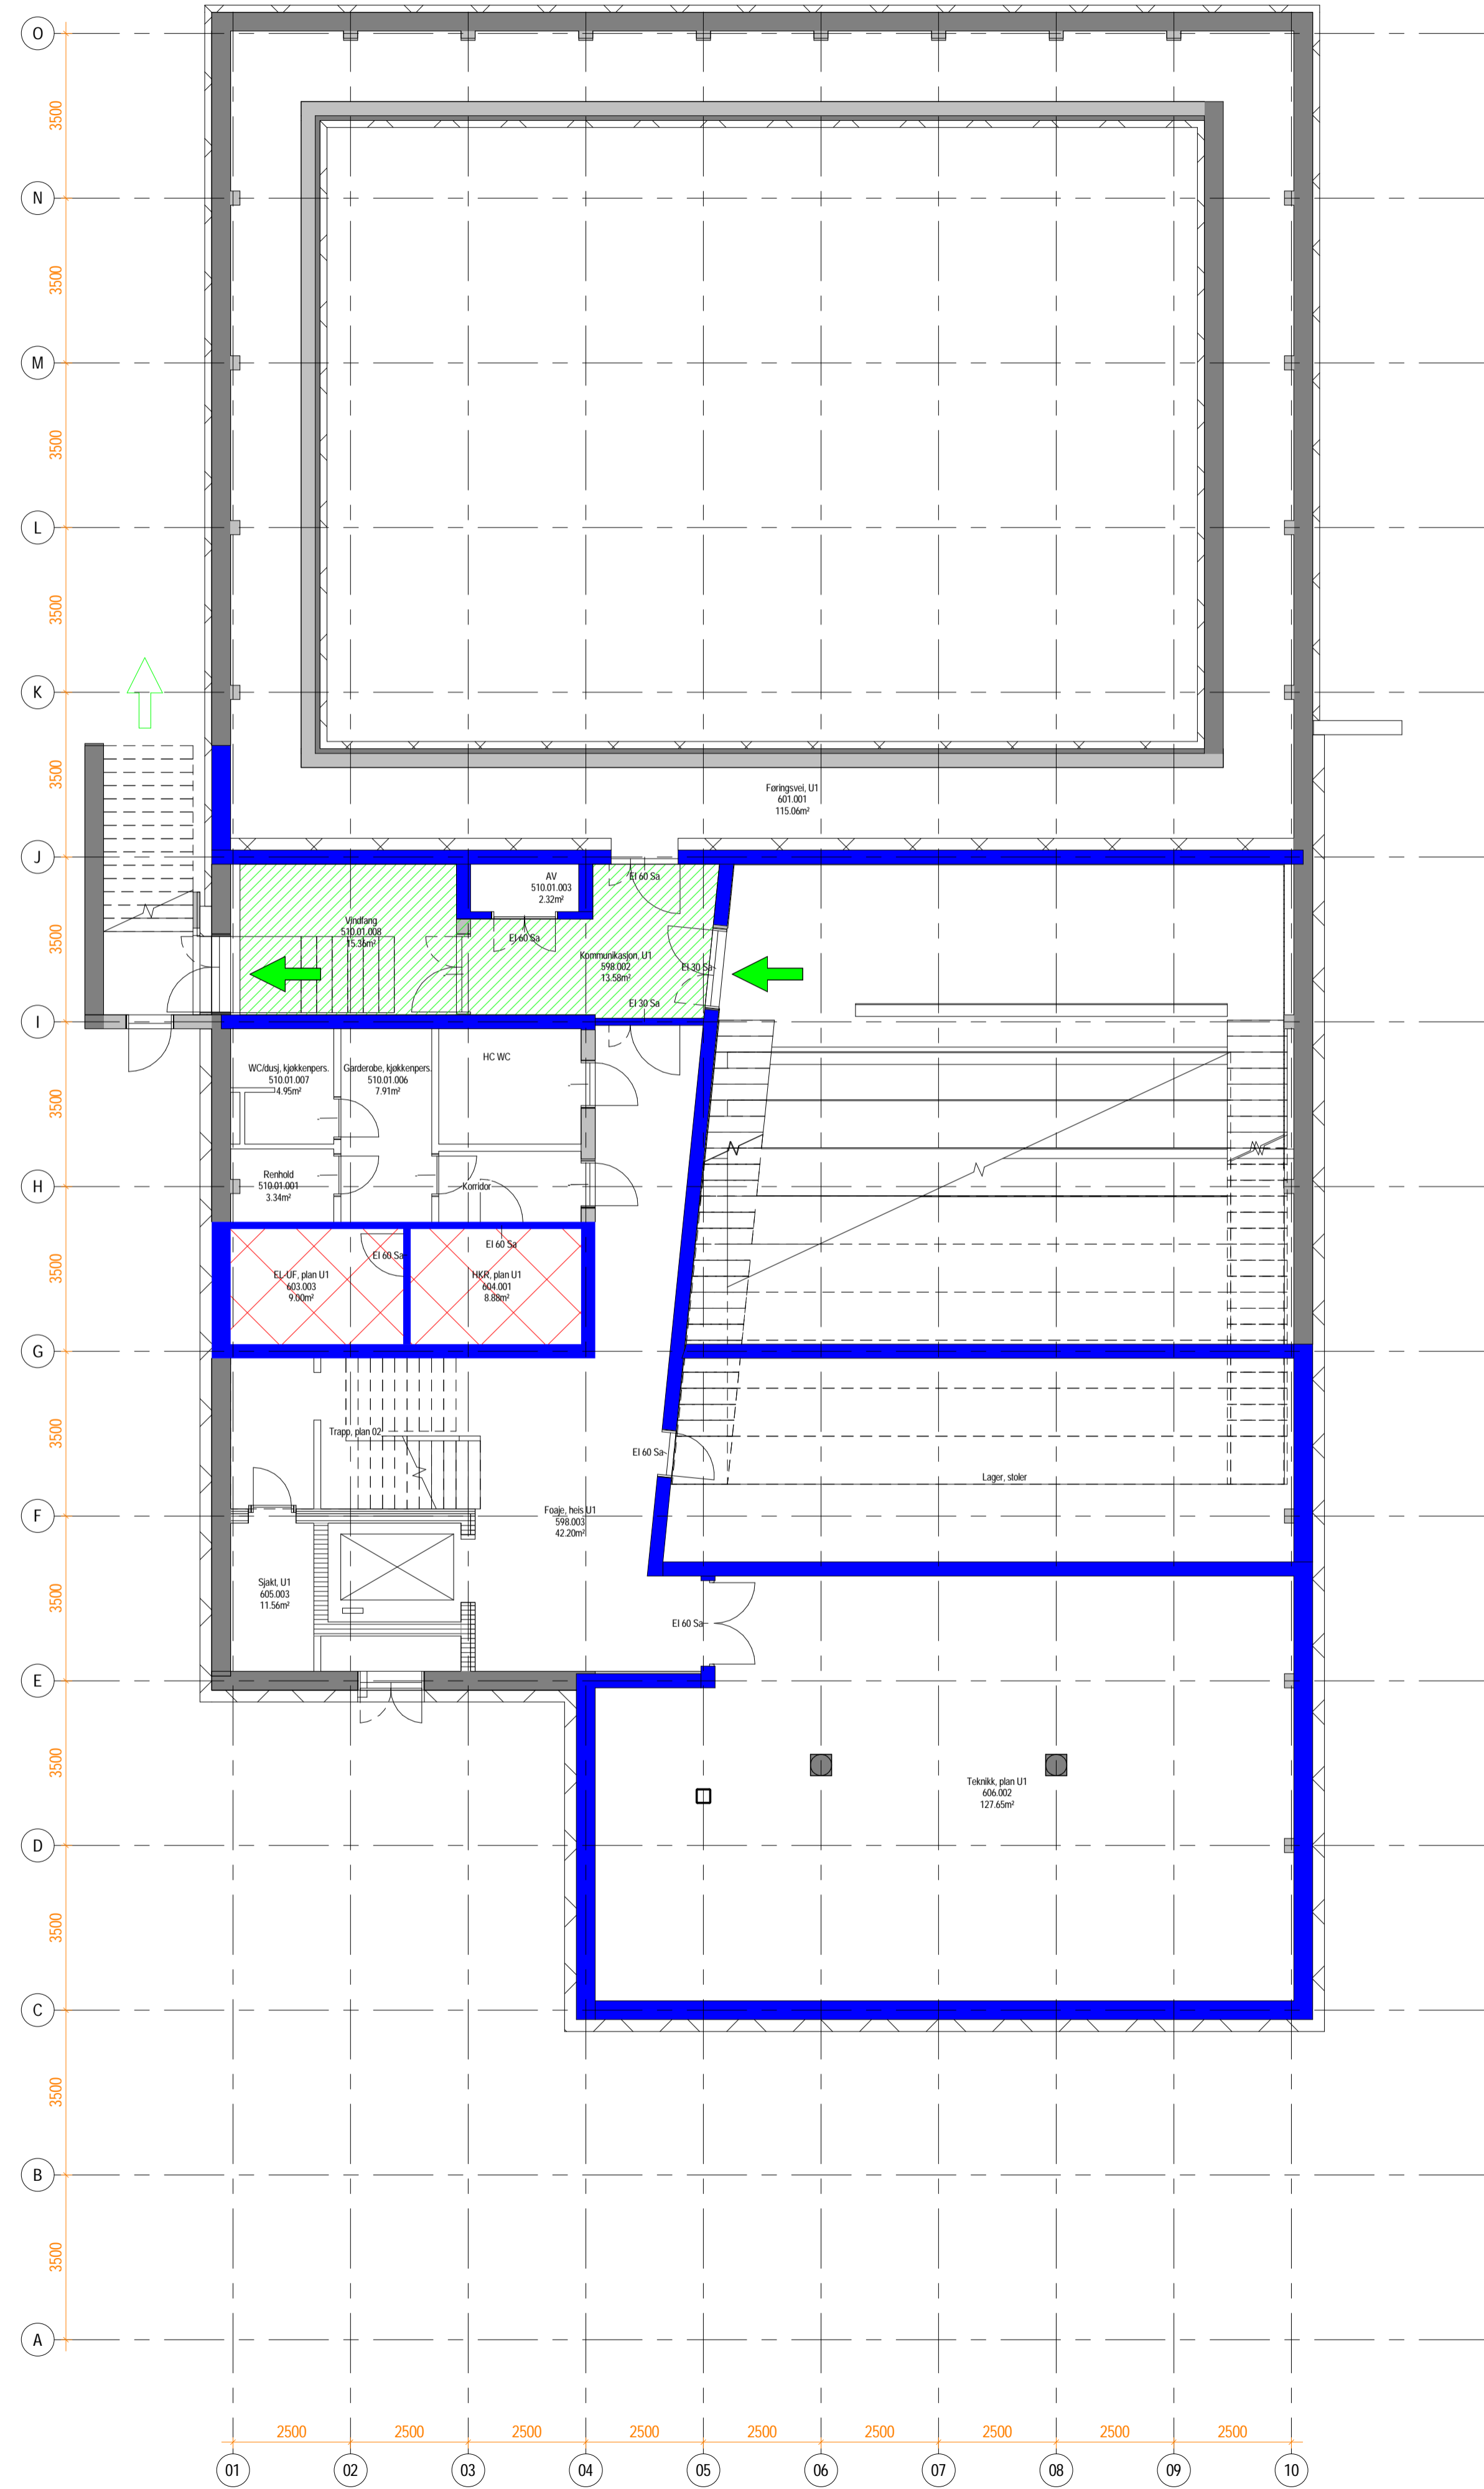

Rev	0	06.03.2018	Konkurransegulding	TJAC/VELO/EJ/JU
SB Tegningsnummer	14323	343	U1 F 800 28 101 03 00 G	121069-A

## PG CAMPUS ÅS

ARK  
 RIB  
 RIE  
 RIV  
 RIG  
 LARK  
 RIBF  
 PLAN  
 RIAKU

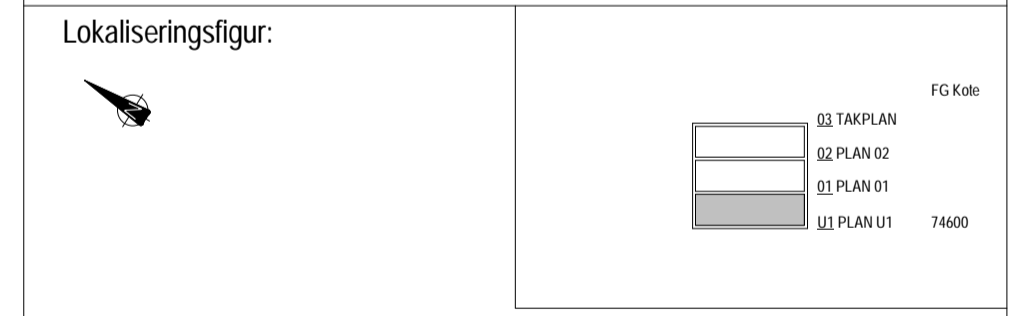

Fase **FORPROSJEKT**

**STATSBYGG**      PROSJEKTNR. SB: **1000501**

Tittel **CAMPUS ÅS**  
**343**

**BRANNPLAN U1**

Godkjent: GEJU  
Kontroll Prosjekt: ANLUN, JORA  
Fileravn: SR\_14323\_U1\_ASK\_143  
Dato: 28.11.2016  
Målestokk: 1:100  
Kontroll Utførende: [Signature]  
Kontroll: [Signature]

SB Tegningsnummer	14323	343	U1 F 800 28 101 03 00 G	121069-A
-------------------	-------	-----	-------------------------	----------