


Lengdesnitt 1:100

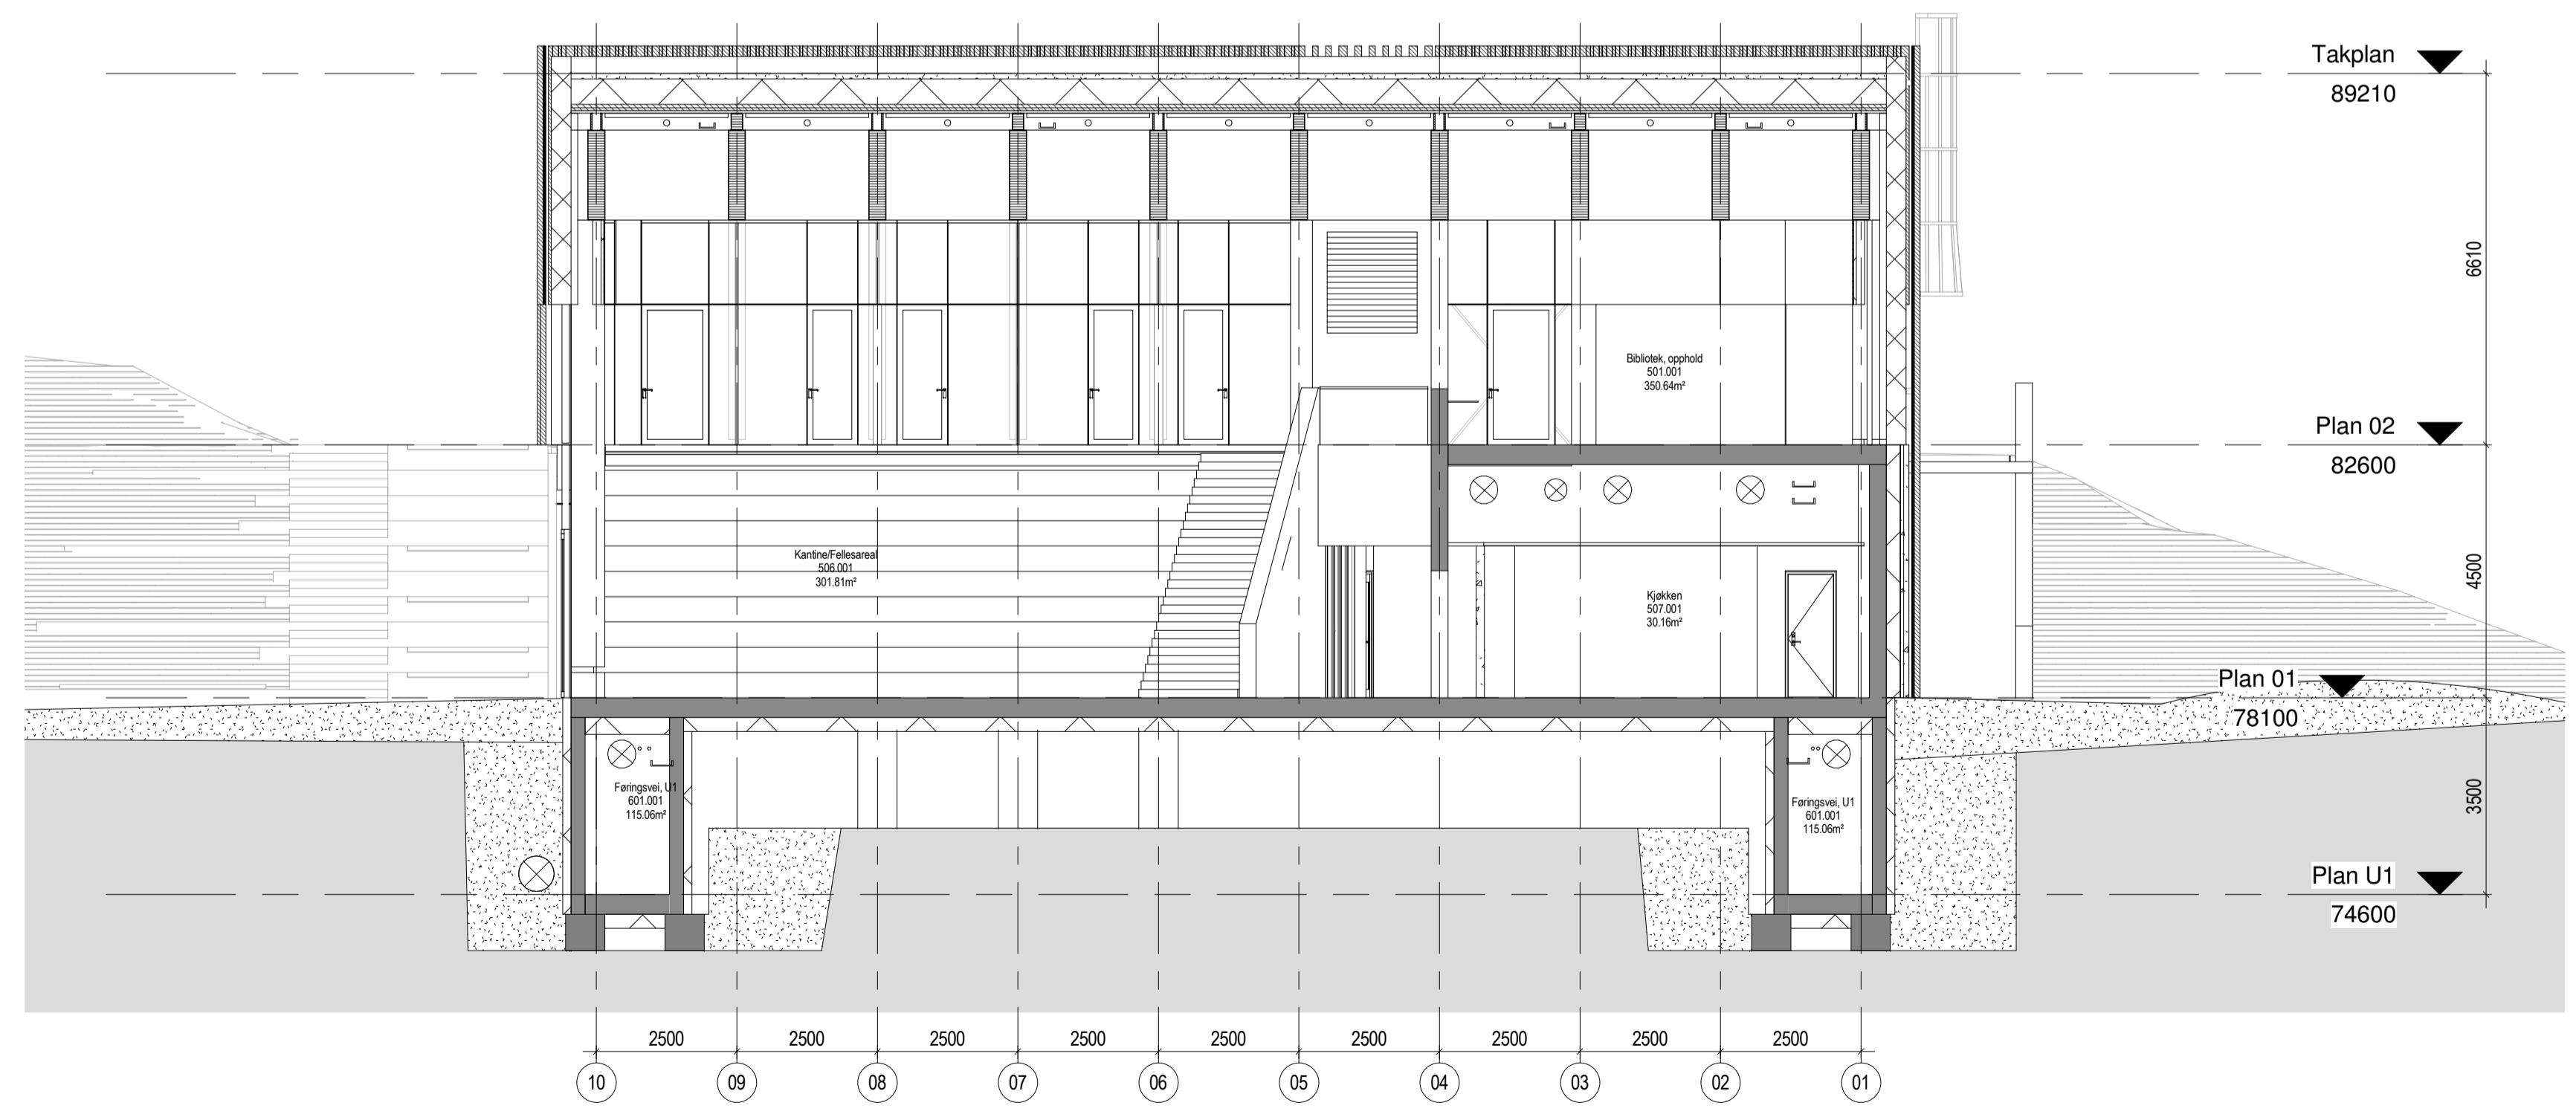

Kortsnitt 1:100

TEGNINGSFORKLARING
 ■ Betong iht. RIB

NOTER:
 Alle mål angitt i mm


TEGNINGSHENVISNING:
 14323_343_XX_A_200_50_100

OKUMENTHENVISNING:

| | | | | |
|--|-----------------------|-------------------------|------------------------|----------------|
| 0 | 0 | 06.03.2018 | Konkurransegunnlag | KEFLINICH/GEJU |
| Rev | Dato | Beskrivelse | SIGN / KONTROL / GODKJ | |
| SB Tegningsnummer: | Prosjektnummer for | | | |
| Komplekssnummer, Byggsnummer, Etasje, Fag, Systemkode, Type tegn, Lepe nr., Prosj fase, Rev., Status | prosjekterende / lev. | | | |
| 14323 | 343 | XX A 200 40 101 03 00 G | 121069-A | |

PG CAMPUS ÅS

● ARK ○ RIB ○ RIE ○ RIV ○ RIG ○ LARK ○ RIR ○ PLAN ○ RIAKU

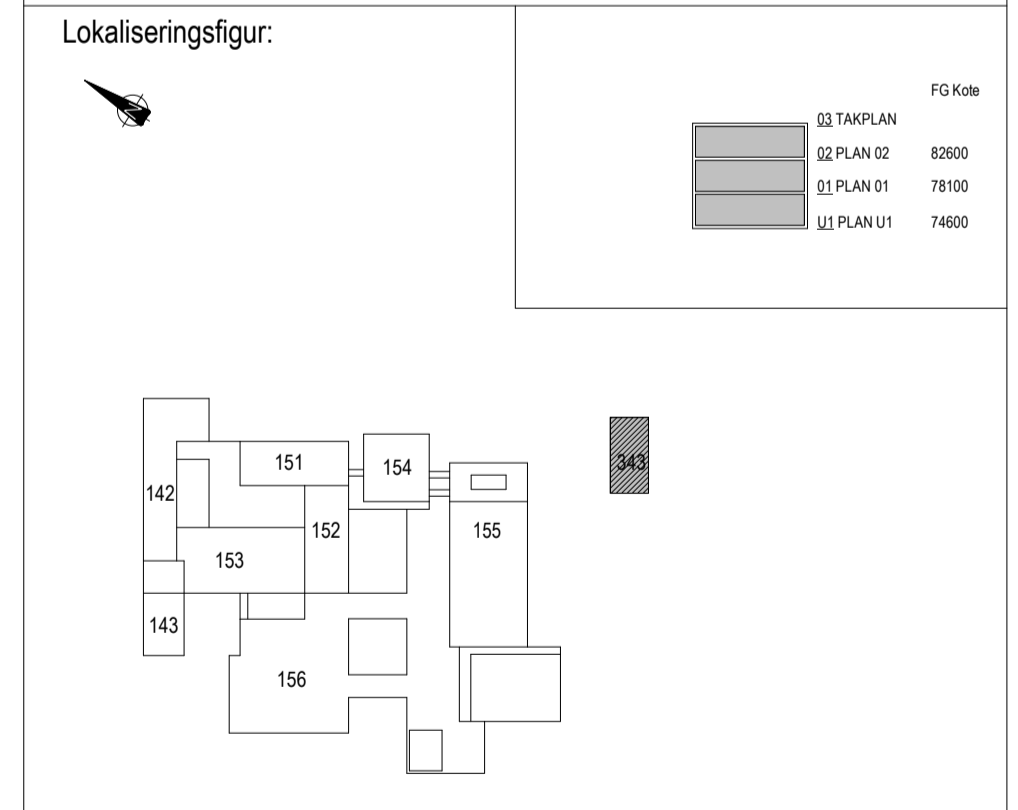

Fase FORPROSJEKT

STATSBYGG PROSJEKTNR. SB: 1000501

Tittel: **CAMPUS ÅS**
343 FELLESBYGGET
LENGDESNIITT, TVERSNIITT

Godkjent: GEJU
 Kontroll Prosjekt: KEFU
 Sign: NICH
 Filnavn: SB_14323_03_Ark_343
 Dato: 29.01.2018
 Målestokk: 1:100
 Kontroll Utførende: Sign: Kontroll

| | | | |
|--|-----------------------|-------------------------|----------|
| SB Tegningsnummer: | Prosjektnummer for | | |
| Komplekssnummer, Byggsnummer, Etasje, Fag, Systemkode, Type tegn, Lepe nr., Prosj fase, Rev., Status | prosjekterende / lev. | | |
| 14323 | 343 | XX A 200 40 101 03 00 G | 121069-A |