


Felles føler utetemperatur for system 360.001, 360.002, 320.101 og 370.101
+343.00=320.101-RT9001



+343.00=320.101
Teknisk rom 606.002
Bygg 343, plan U1

Systemskjema varmeanlegg er ikke fullstendig uttømmende og skal ses i sammenheng med kontraktsvedlegg 3.02 Automatisering Fellesbygget (Funksjonstabeller Automatisering Fellesbygget m.m.).

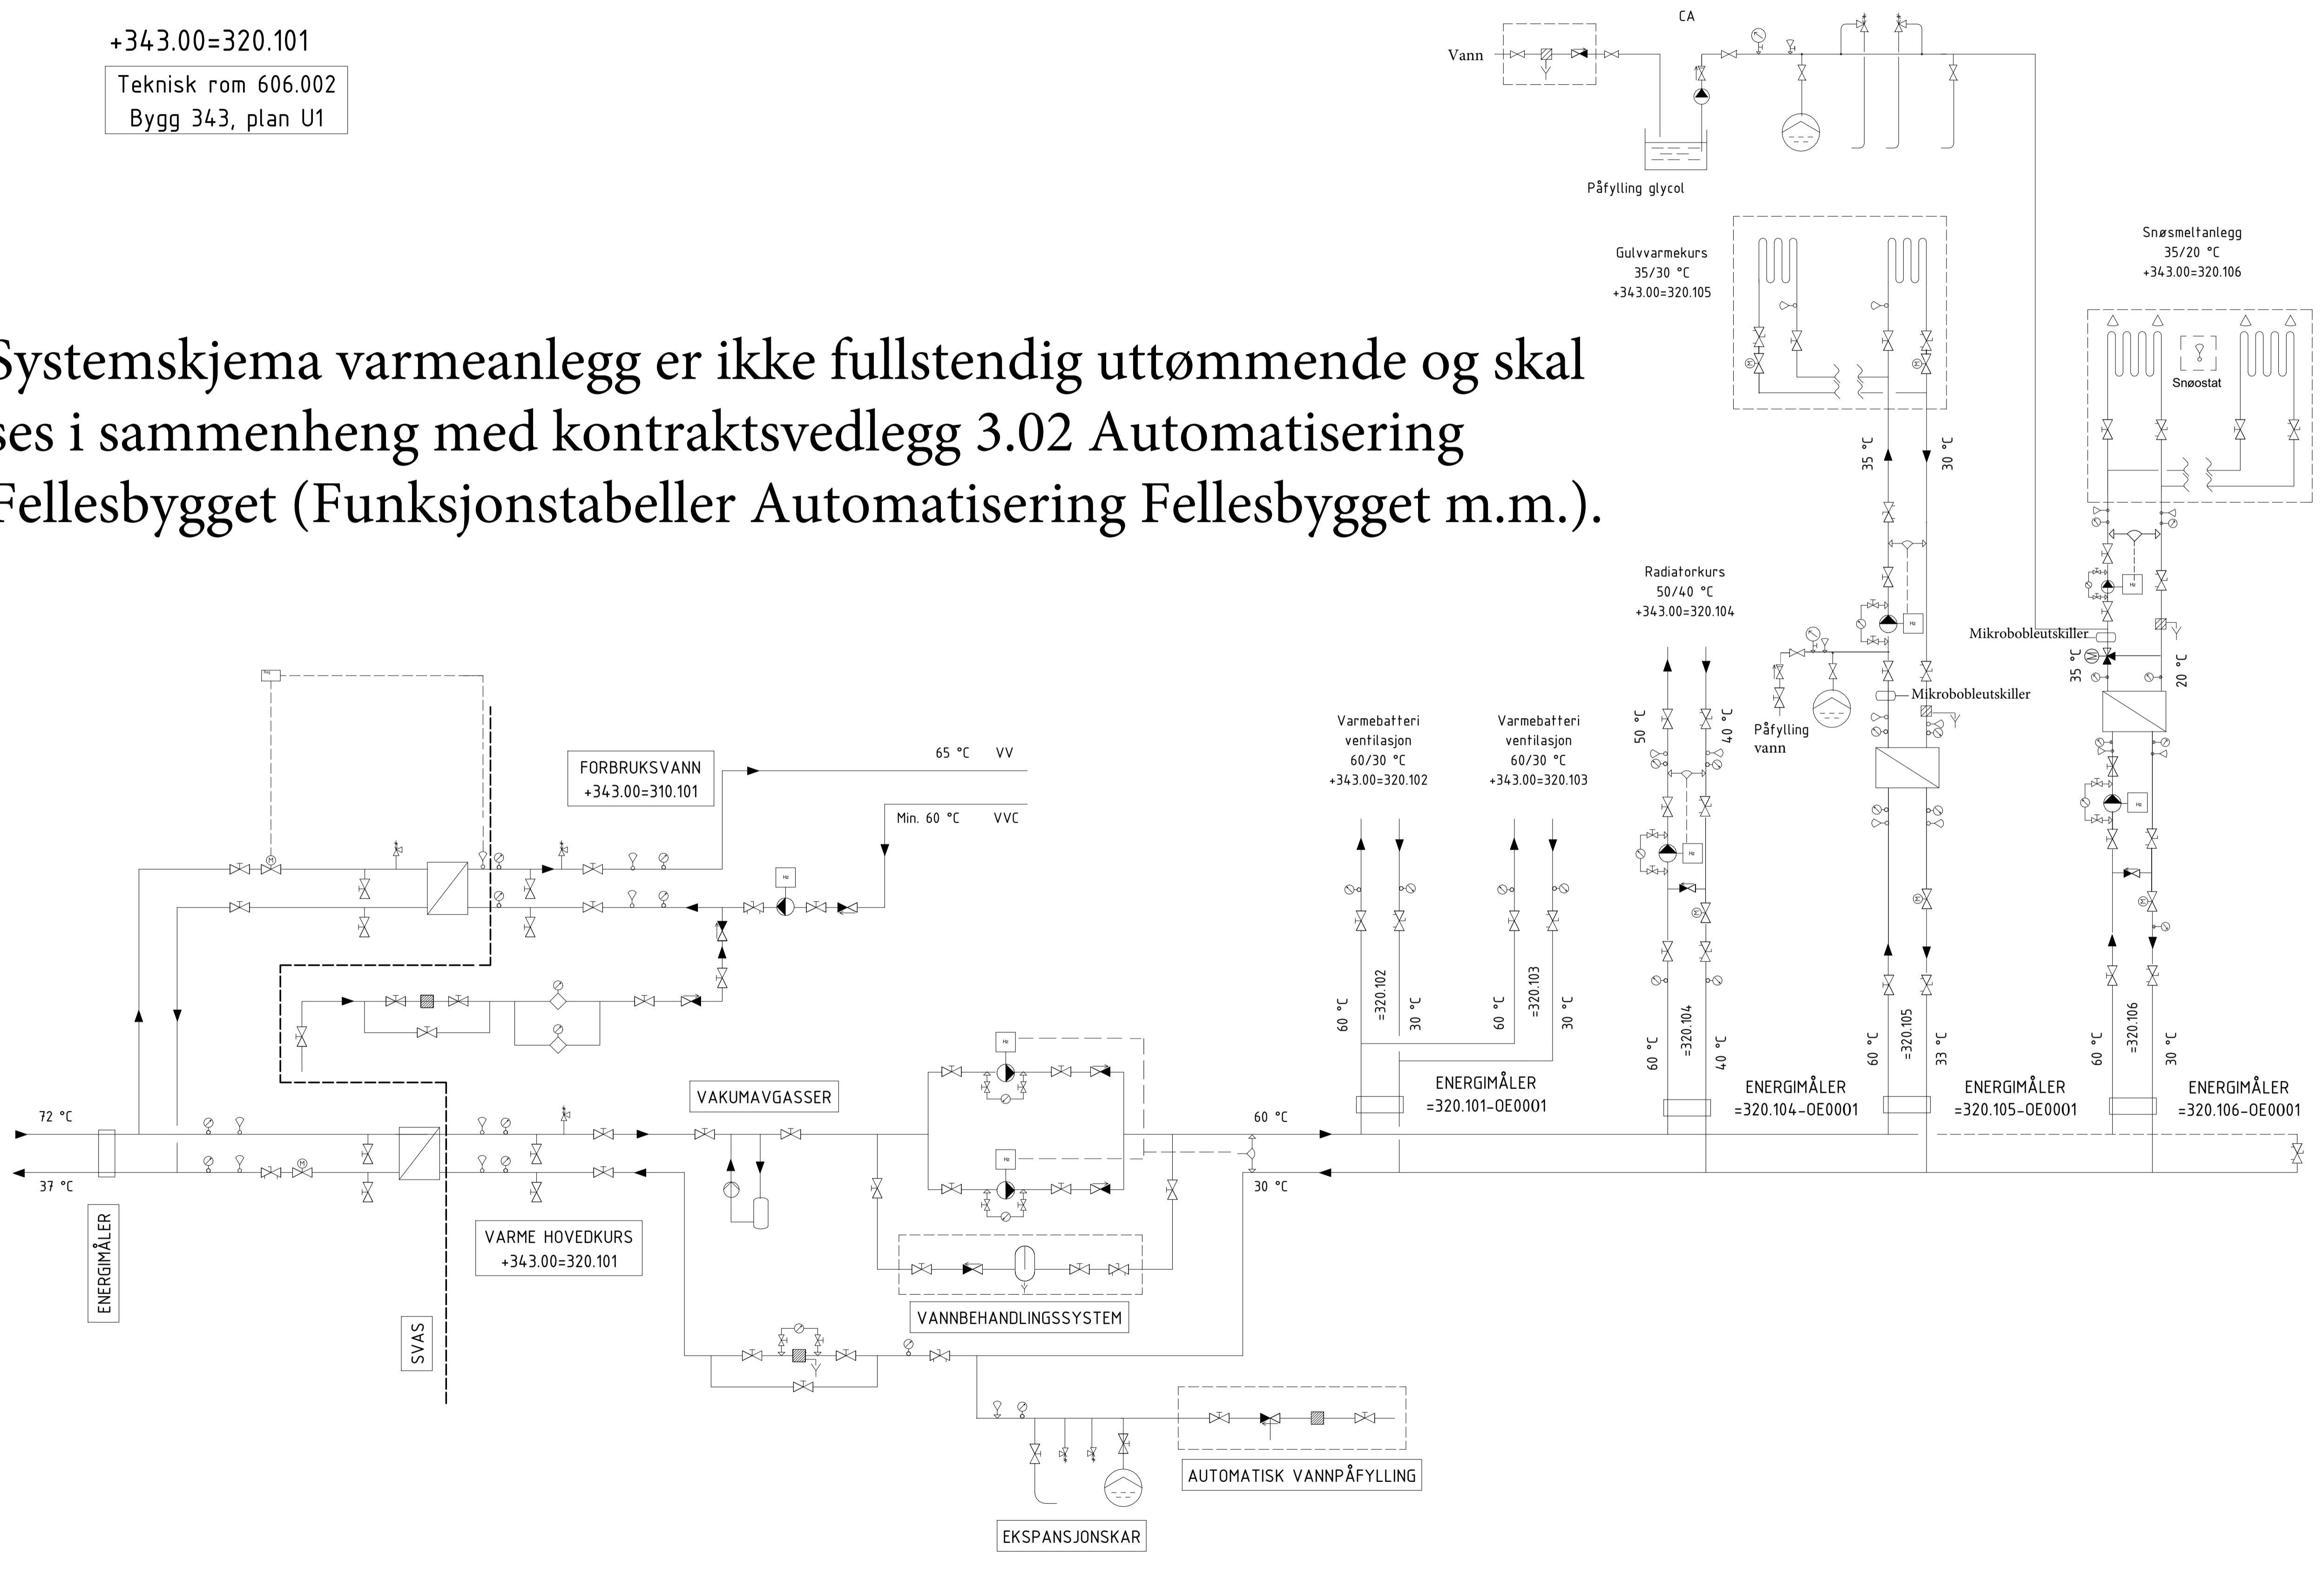

| | | | |
|---|----------|------------------------|-----------------------------|
| 0 1 | 21.03.18 | KONKURRANSEGRUNNLAG SB | DABLI/UCHOTOAU |
| 0 0 | 06.03.18 | KONKURRANSEGRUNNLAG | KBL/ANN/GEJU |
| Rev | Dato | Beskrivelse | SIGN / KONTROL / GODKJ |
| SB Tegningsnummer: 14323 343 XX V 320 70 101 03 00 G | | | Prosjektnummer for 121069-A |
| Komplekssnummer/Byggsnummer, Etasje, Fag, Systemkode, Type tegn, Løpnr., Prosj fase, Rev., Status | | | |
| 14323 343 XX V 320 70 101 03 00 G 121069-A | | | |

Prosjekteringsgruppen:
PG CAMPUS ÅS
ARK RIB RIE RIV RIG LARK RIR PLAN RIAKU

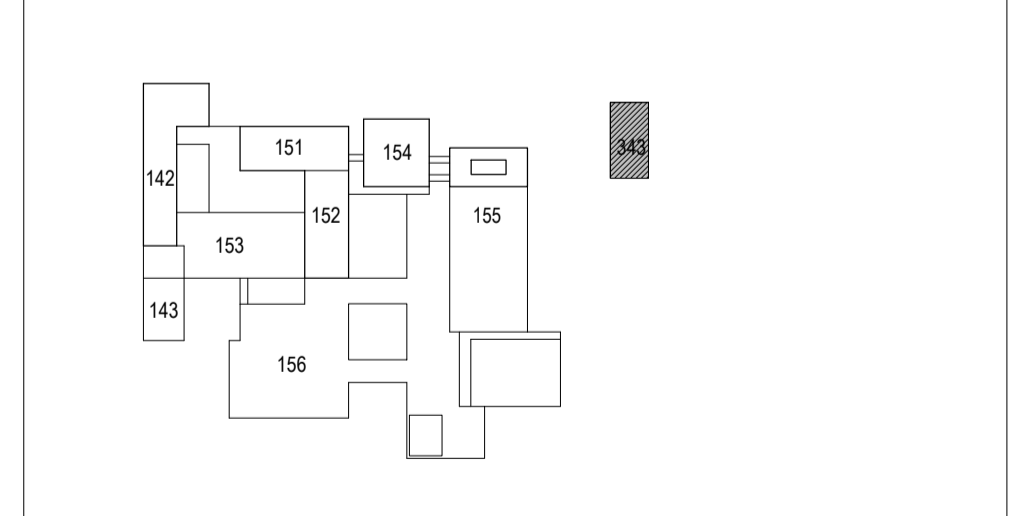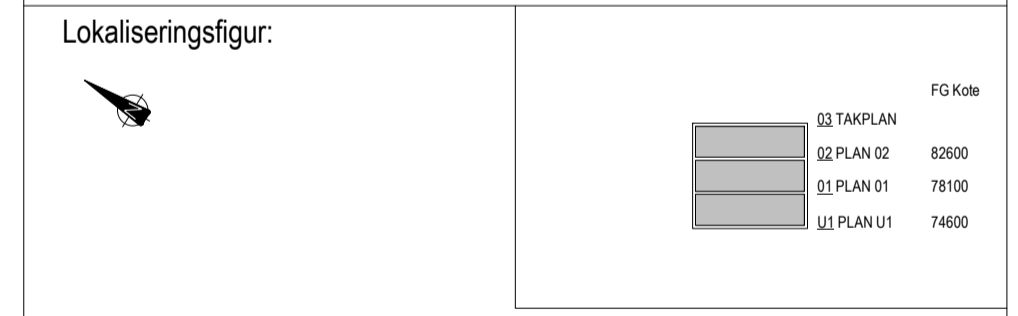

Fase FORPROSJEKT
STATSBYGG
Tittel **CAMPUS ÅS**
343
SYSTEMSKJEMA VARMEANLEGG
320.101

| | |
|---|-----------------------------|
| SB Tegningsnummer: 14323 343 XX V 320 70 101 03 00 G | Prosjektnummer for 121069-A |
| Komplekssnummer/Byggsnummer, Etasje, Fag, Systemkode, Type tegn, Løpnr., Prosj fase, Rev., Status | |

| | |
|--------------------|-------------------------|
| Godkjent | GEJU |
| Kontroll Prosjekt | |
| Sign. Kontroll | AND |
| KABL | |
| Filnavn | SB_14323_03_REV_343.dwg |
| Dato | 22/12/17 |
| Målestokk | - |
| Kontroll Utførende | |
| Sign. Kontroll | |