


Ventilasjonsaggregat nr: +343.00=360.001, Luftmengde: +/- 25.200 m<sup>3</sup>/h

Plassering: Plan U1, Teknisk rom 606.002

Betjener: Alle arealer, unntatt kjøkkensone og toaletter plan 1

# Systemskjema Ventilasjonssystem 360.001 skal ses i sammenheng med kontraksvedlegg 3.02 Automatisering Fellesbygget (Funksjonstabeller Automatisering Fellesbygget m.m.).

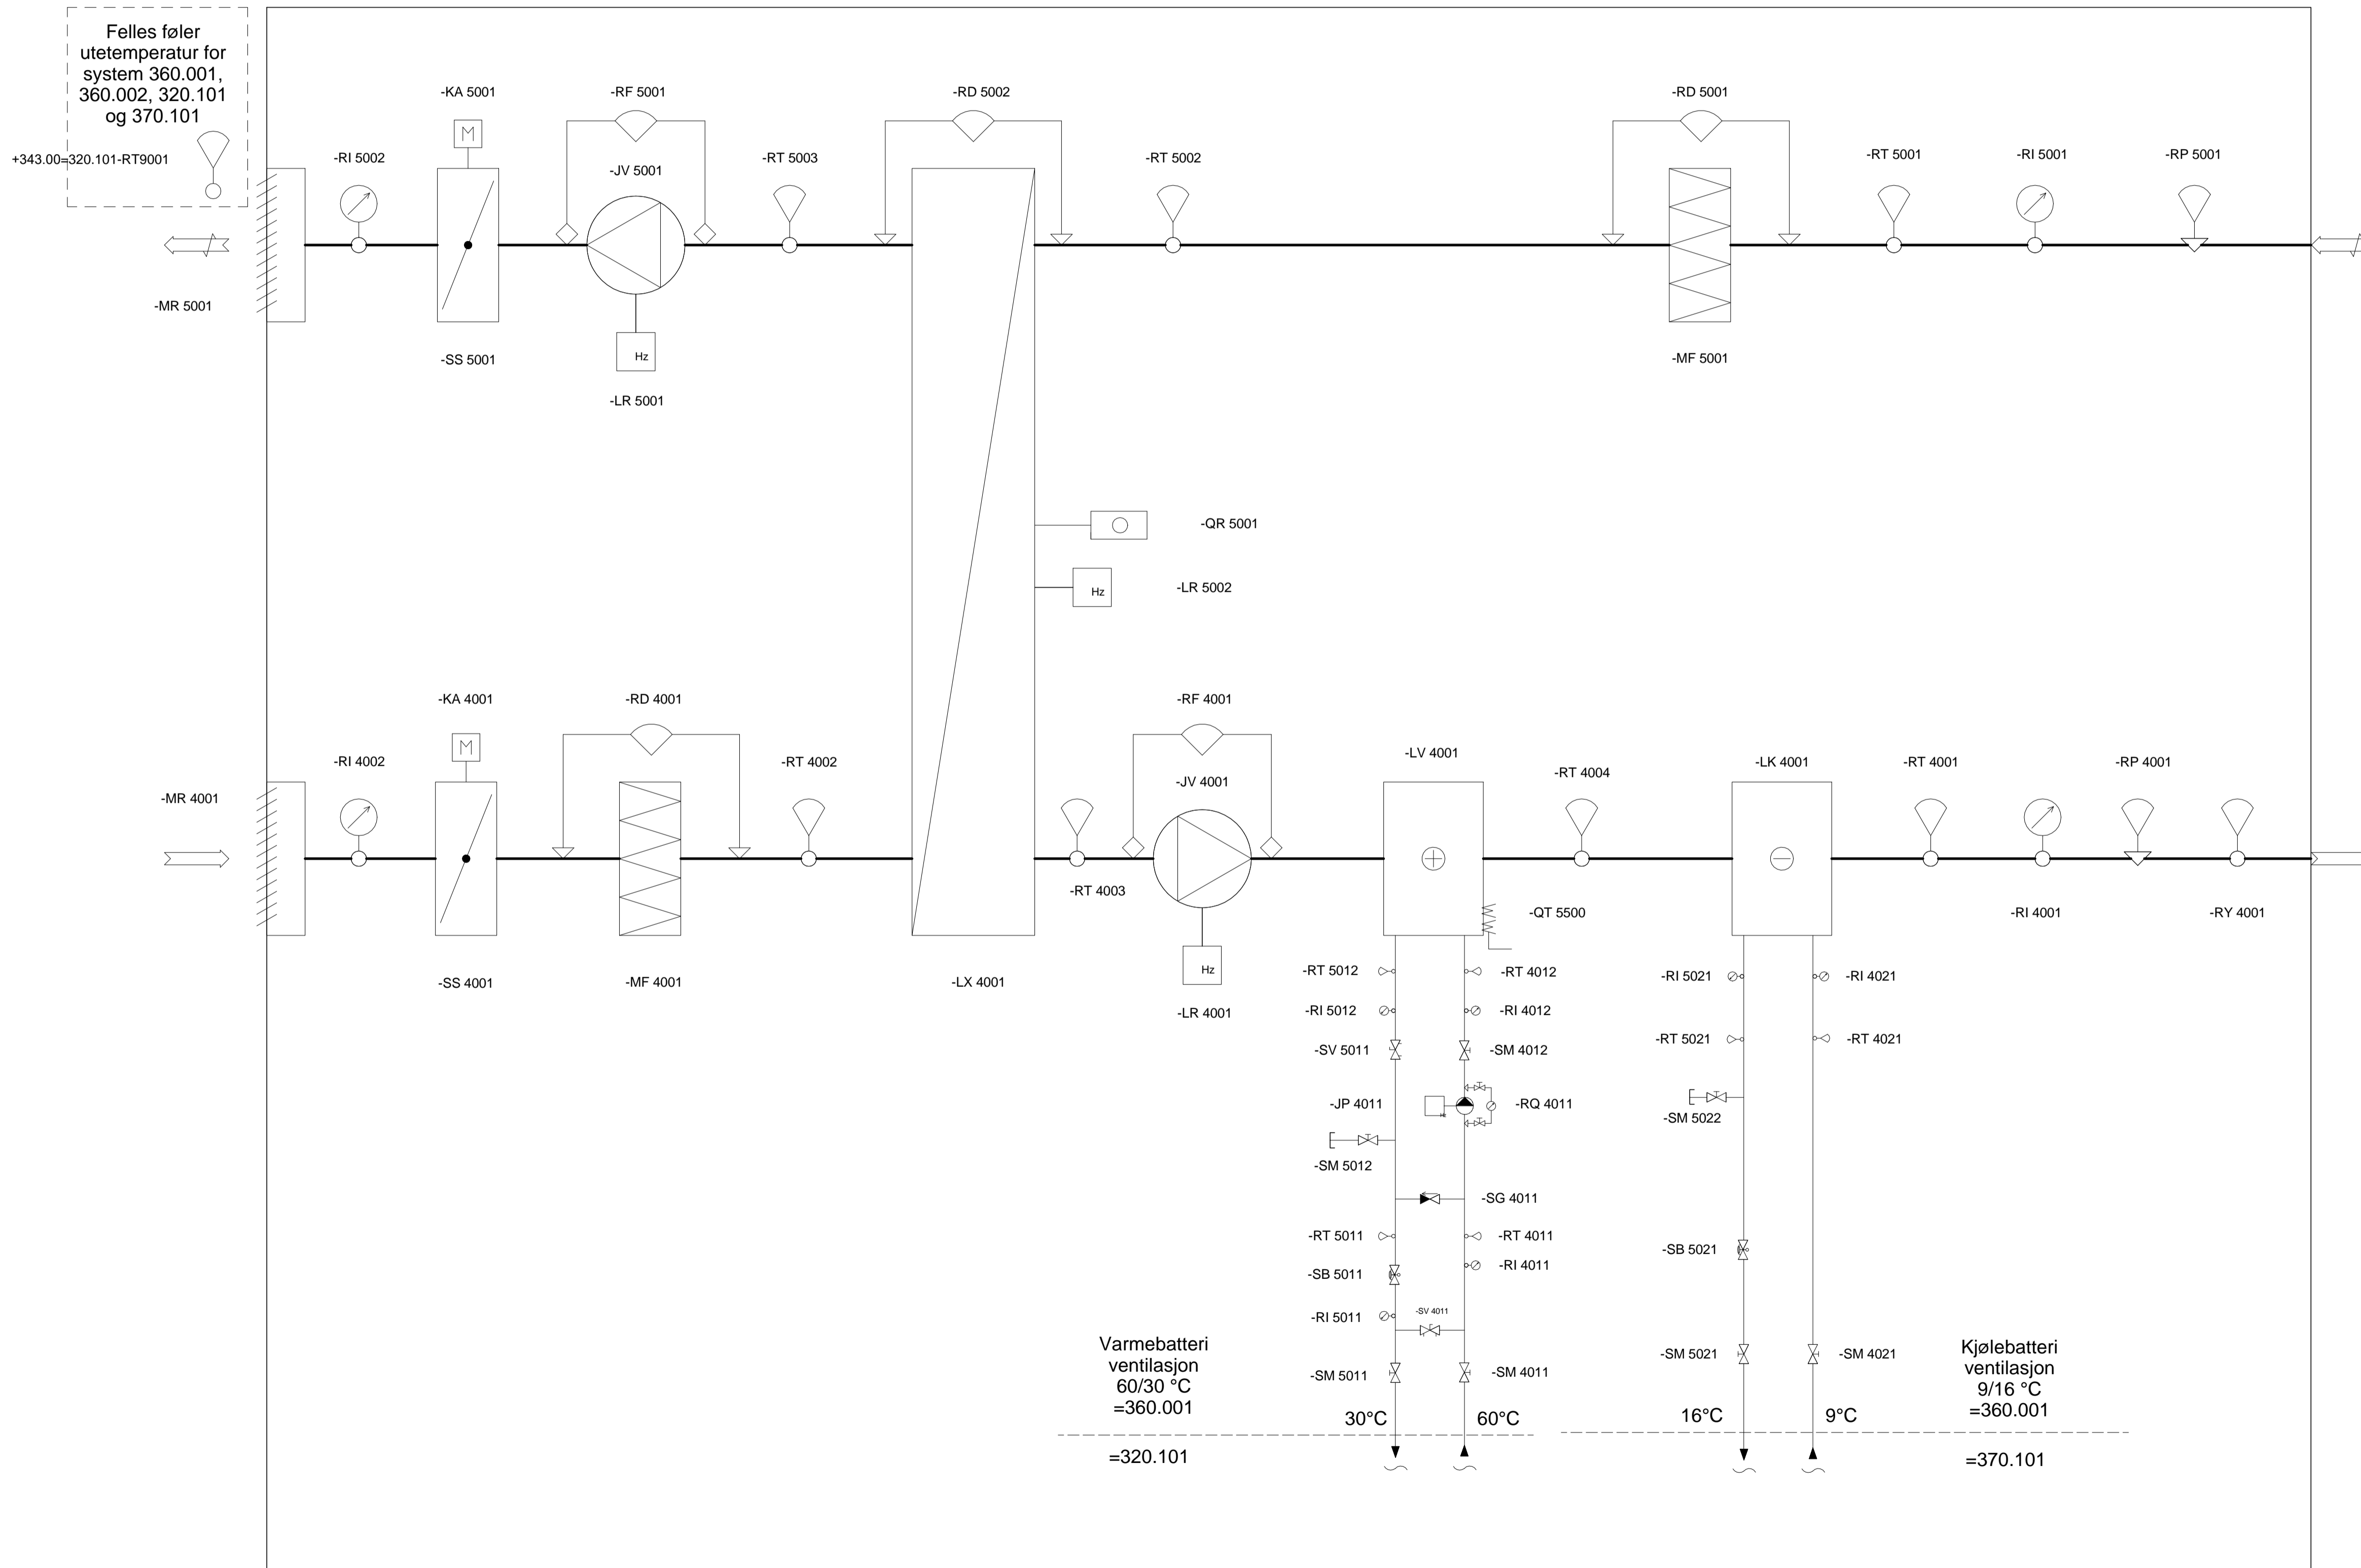


|   |          |                         |                        |
|---|----------|-------------------------|------------------------|
| 0 1   | 21.03.18 | KONKURRANSEGRUNNLAG SB  | DABUJCHOITOU           |
| 0 0   | 06.03.18 | KONKURRANSEGRUNNLAG     | KBLJANNGEJU            |
| Rev   | Dato     | Beskrivelse             | SIGN / KONTROL / GODKJ |
| SB Tegningsnummer:  |          |                         | Prosjektnummer for     |
| Komplekssnummer/Byggsnummer/ Etasje / Fag Systemkode/Type tegn/ Lappnr./ Prosj fase / Rev. / Status |          |                         | prosjekterende / lev.  |
| 14323   | 343      | XX V 360 70 101 03 00 G | 121069-A               |

## PG CAMPUS ÅS

- ARK
- RIB
- RIE
- RIV
- RIG
- LARK
- RIR
- PLAN
- RIAKU

Lokaliseringsfigur:

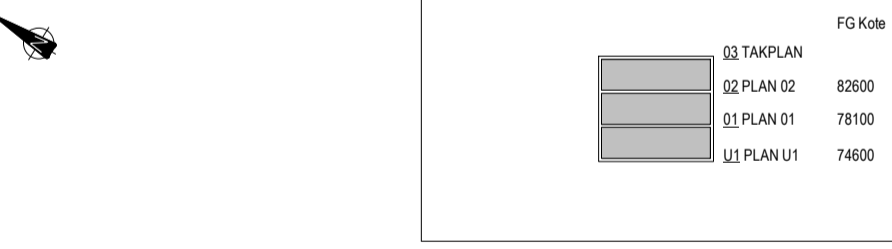

Fase FORPROSJEKT

STATSBYGG PROSJEKTNR.SB: 1000501

Tittel  
**CAMPUS ÅS**  
343

SYSTEMSKJEMA  
VENTILASJONSANLEGG 360.001

Godkjent  
Kontroll Prosjekt  
Sign. Kontroll.  
KABL. AND  
Filnavn  
SB\_14323\_03\_REV\_343.dwg  
Dato 22/12/17  
Målestokk  
-  
Kontroll Utførende  
Sign. Kontroll

|   |     |                         |                       |
|---|-----|-------------------------|-----------------------|
| SB Tegningsnummer:  |     |                         | Prosjektnummer for    |
| Komplekssnummer/Byggsnummer/ Etasje / Fag Systemkode/Type tegn/ Lappnr./ Prosj fase / Rev. / Status |     |                         | prosjekterende / lev. |
| 14323   | 343 | XX V 360 70 101 03 00 G | 121069-A              |