


Ventilasjonsaggregat nr: +343.00=360.002, Luftmengde: +/-7.600 m<sup>3</sup>/h

**Plassering:** Plan U, Teknisk rom 606.001  
**Betjener:** Kjøkkensone og toaletter plan 1



# Systemskjema Ventilasjonsanlegg 360.002 skal ses i sammenheng med kontraktsvedlegg 3.02 Automatisering Fellesbygget (Funksjonstabeller Automatisering Fellesbygget m.m.).

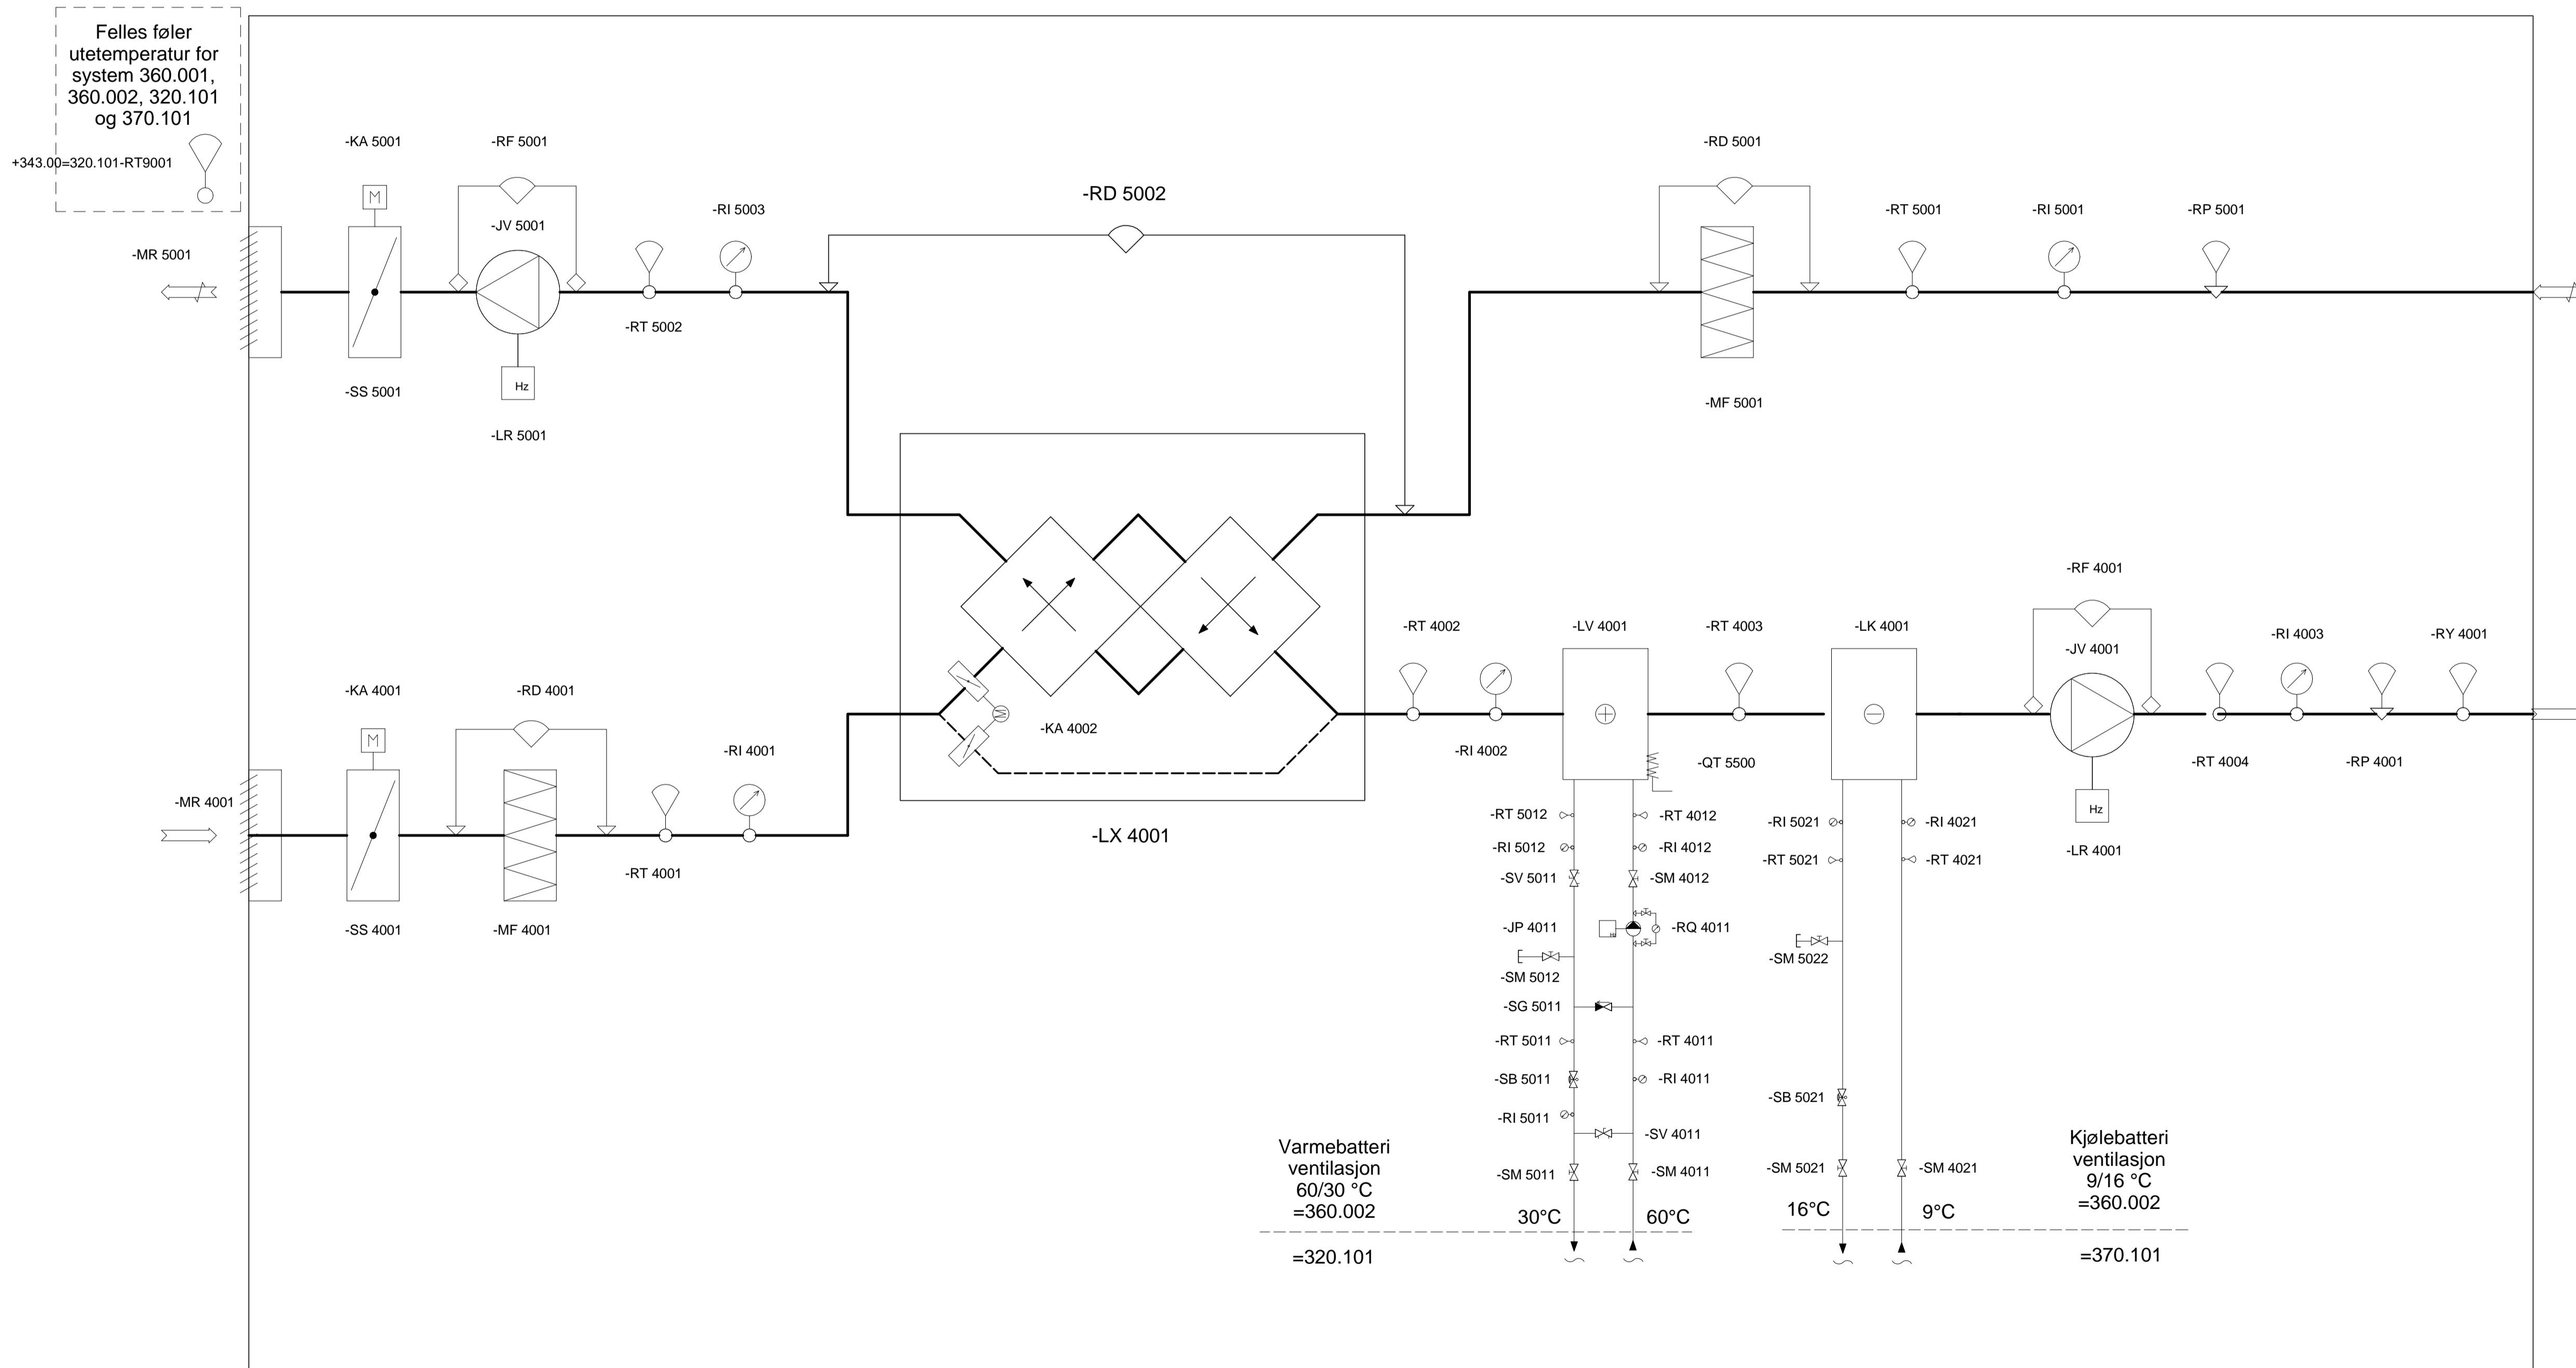

0 1	21.03.18	KONKURRANSEGRUNNLAG SB	DARUJUCHOITOU
0 0	06.03.18	KONKURRANSEGRUNNLAG	KBLJANNGEJU
Rev	Dato	Beskrivelse	Prosjektstatus
SB	Tegningsnummer	Komplekssnummer/Byggsnummer, Etasje, Fag, Systemkode, Type tegn, Leppnr., Prosj fase, Rev., Status	Prosjektnummer for prosjekterende / lev.
14323	343	XX V 360 70 102 03 00 G	121069-A

## PG CAMPUS ÅS

- ARK
- RIB
- RIE
- RV**
- RIG
- LARK
- RIBr
- PLAN
- RIAKU

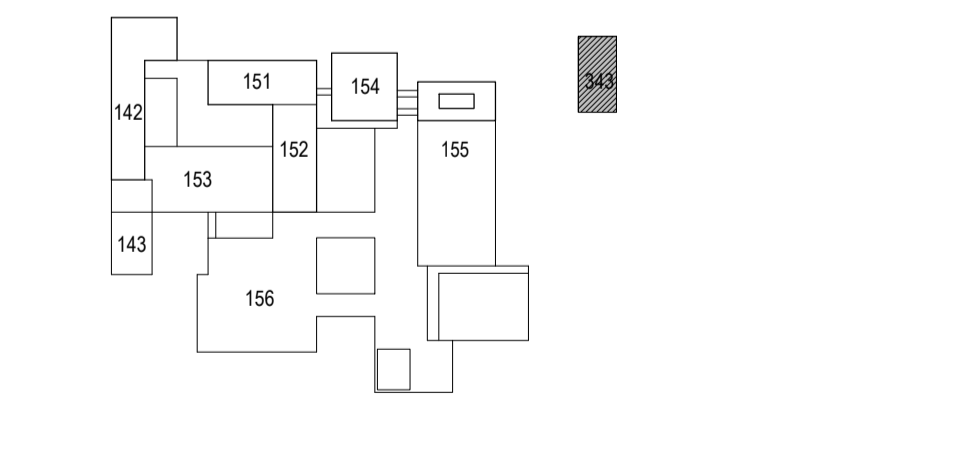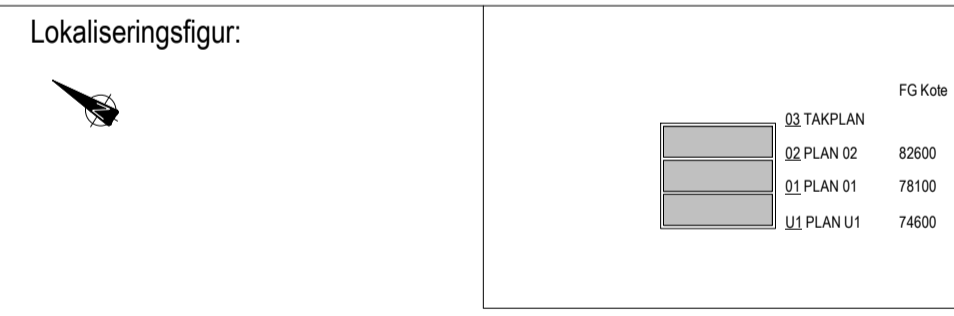

Fase FORPROSJEKT

**STATSBYGG** PROSJEKTNR.SB: 1000501

Tittel  
**CAMPUS ÅS**  
 343  
**SYSTEMSKJEMA**  
**VENTILASJONSANLEGG 360.002**

SB	Tegningsnummer	Komplekssnummer/Byggsnummer, Etasje, Fag, Systemkode, Type tegn, Leppnr., Prosj fase, Rev., Status	Prosjektnummer for prosjekterende / lev.
14323	343	XX V 360 70 102 03 00 G	121069-A