


Systemskjema kjøleanlegg er ikke fullstendig uttømmende skal ses i sammenheng med kontraktsvedlegg 3.02 Automatisering Fellesbygget (Funksjonstabeller Automatisering Fellesbygget m.m.).

+343.00=370.101

Teknisk rom 606.002
Bygg 343, plan U1

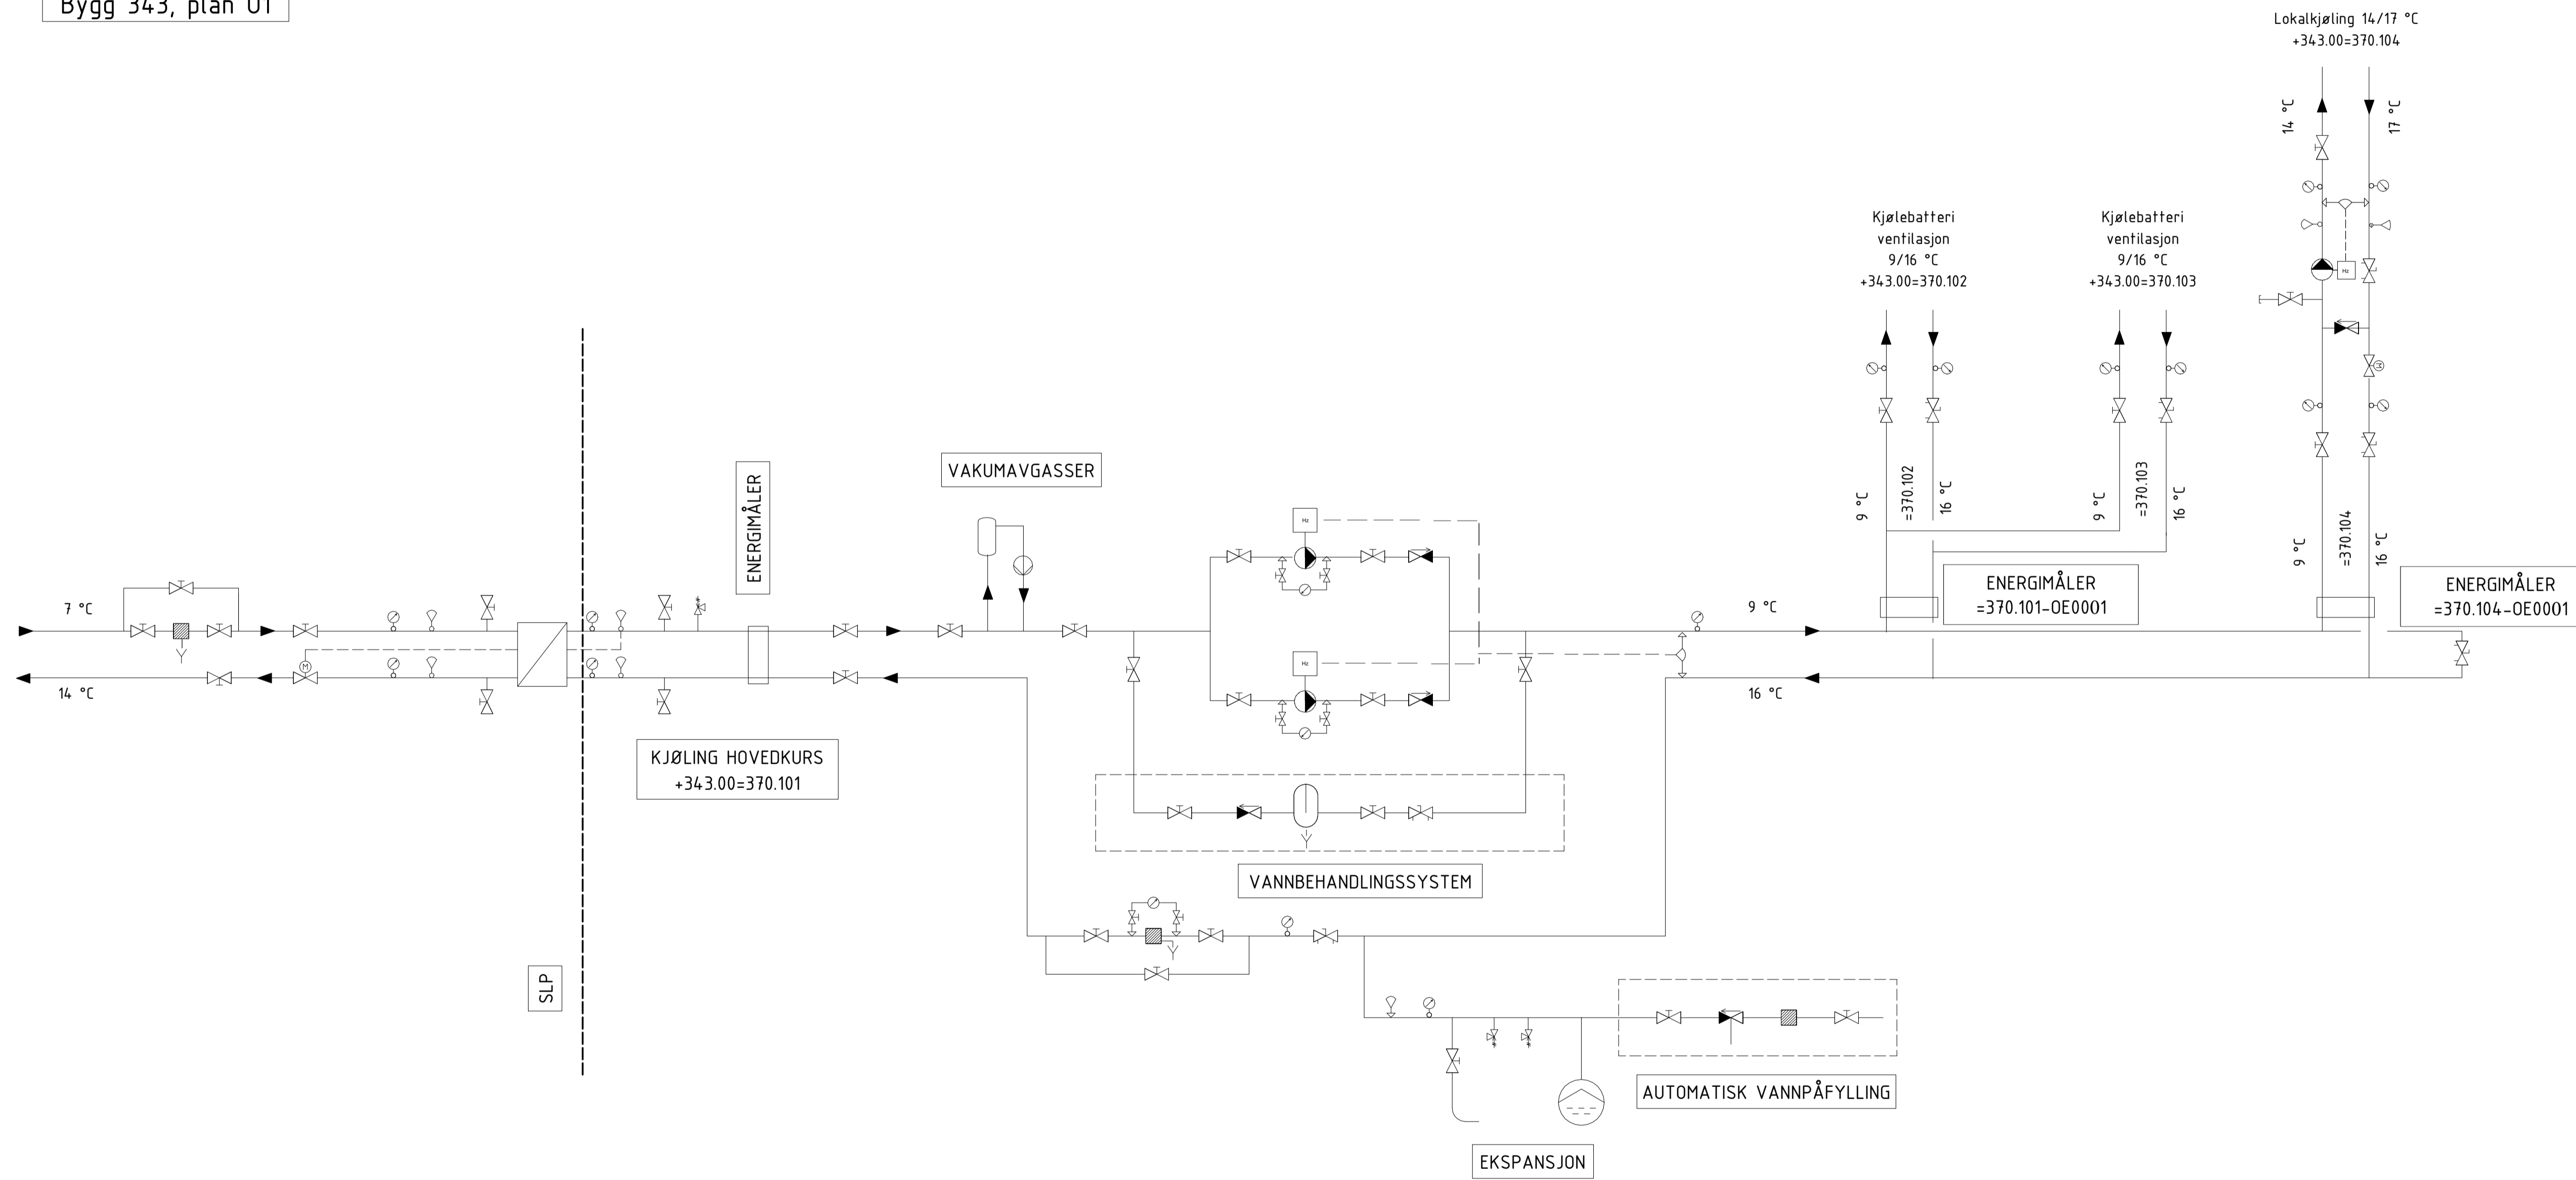

0 1	21.03.18	KONKURRANSEGRUNNLAG SB	DARUJUCHOITOUAU
0 0	06.03.18	KONKURRANSEGRUNNLAG	KBLJANNGEJU
Rev	Dato	Beskrivelse	Sign./KONTROL/GODKJ
SB Tegningsnummer:			Prosjektnummer for
Komplekssnummer/Byggsnummer, Etasje, Fag, Systemkode, Type tegn, Lepe nr., Prosj fase, Rev., Status			prosjekterende / lev.
14323	343	XX V 370 70 101 03 00 G	121069-A

Prosjekteringsgruppen:

PG CAMPUS ÅS

ARK
 RIB
 RIE
 RIV
 RIG
 LARK
 RIBr
 PLAN
 RIAKU

Lokaliseringsfigur:

Fase FORPROSJEKT

STATSBYGG

PROSJEKTNR. SB: 1000501

Tittel: **CAMPUS ÅS**
343

SYSTEMSKJEMA KJØLEANLEGG
370.101

SB Tegningsnummer:	Prosjektnummer for
Komplekssnummer/Byggsnummer, Etasje, Fag, Systemkode, Type tegn, Lepe nr., Prosj fase, Rev., Status	prosjekterende / lev.
14323 343 XX V 370 70 101 03 00 G	121069-A