



BYGG 7

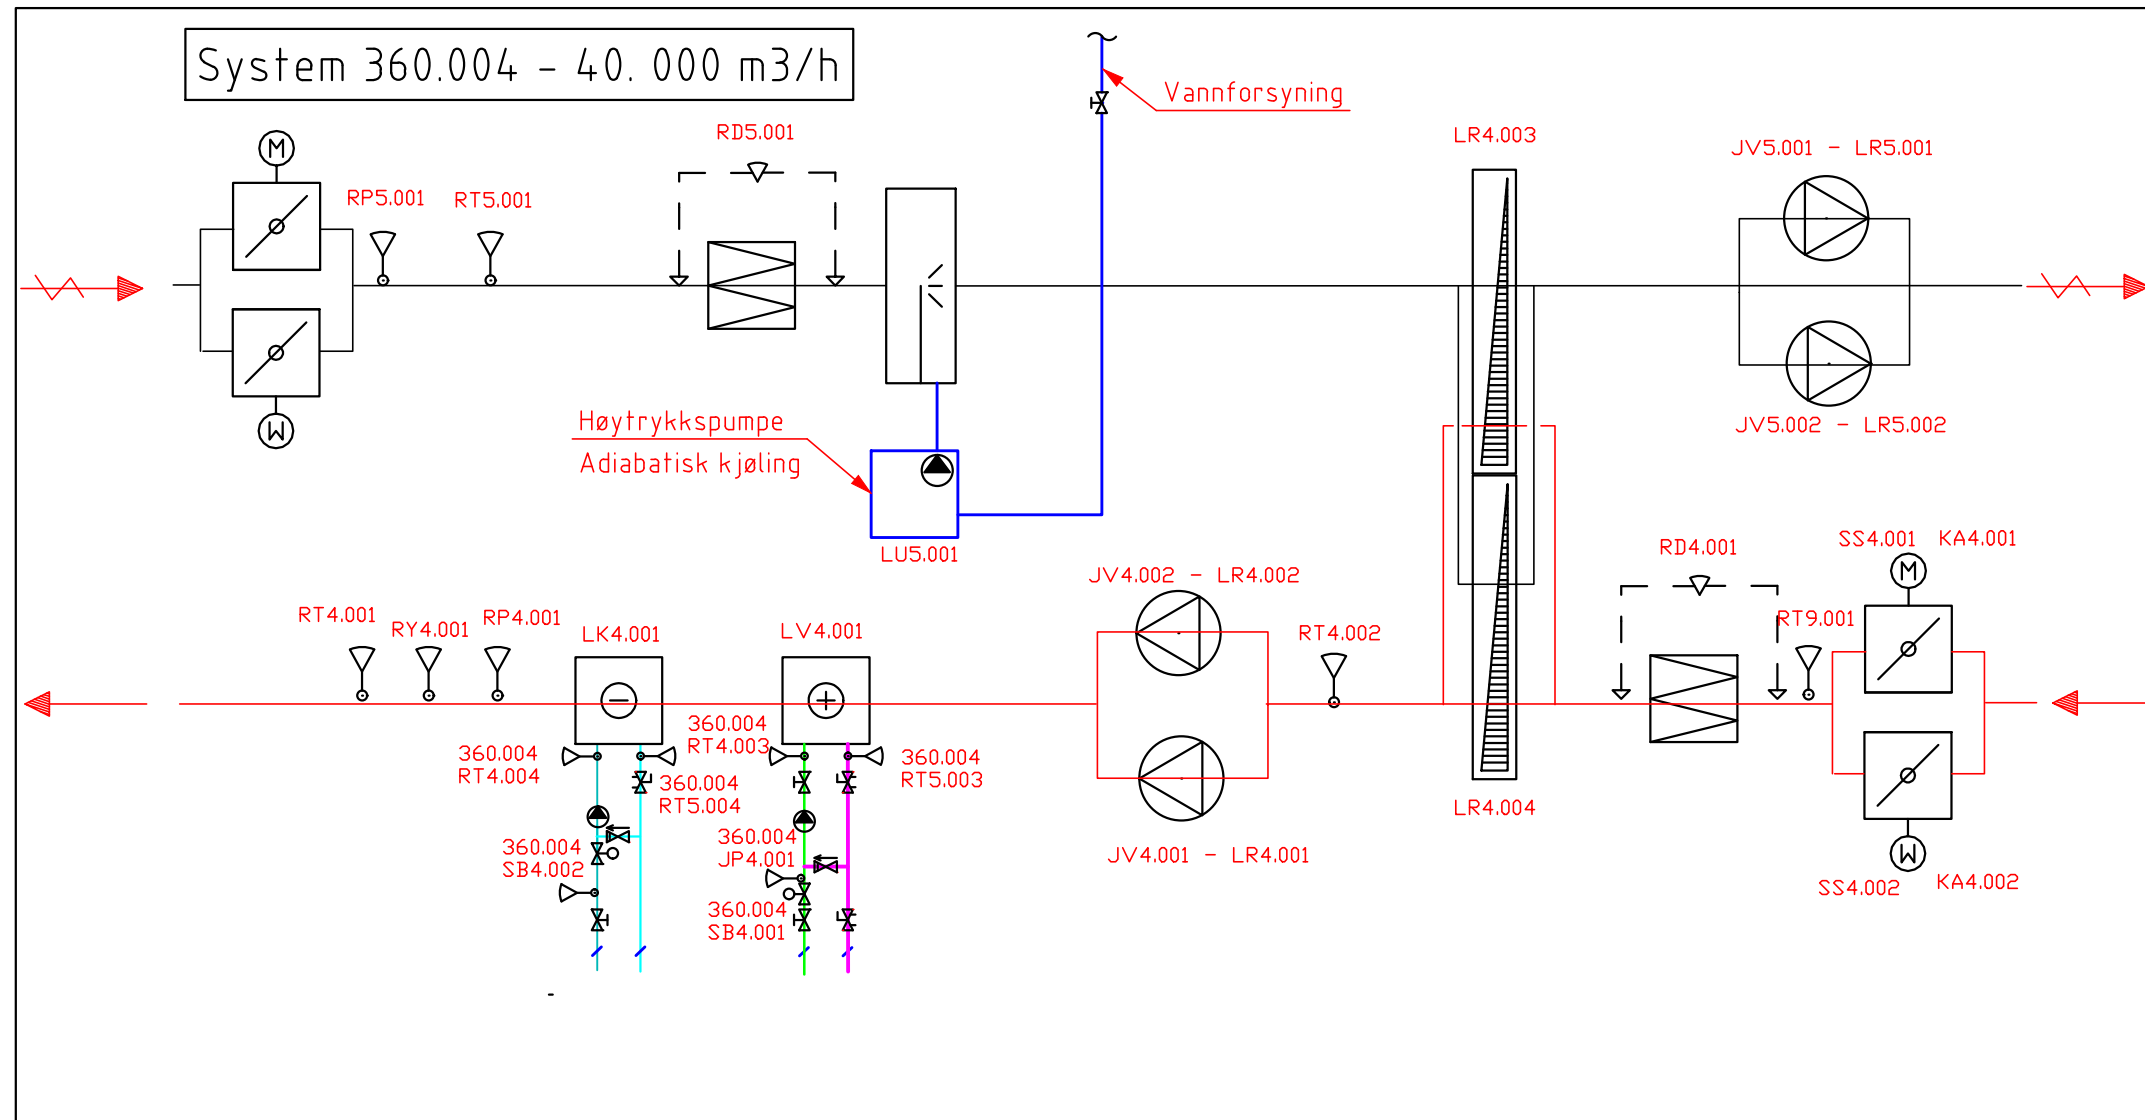

Status	Rev.	Endring	Utført	Kontr.	Ansv.	Dato
STATSBYGG			BM	OTN	HM	01.06.2013
			Målestokk			
UIS Bygg 700			-		A3	
Varme / Kjøle Anlegg Systemskjema bygg 7			Oppdragsleder: 98122002			
			Oppdragsnr. 98122002			
 SWECO Norge AS Auglendsmyrå 3, TLF.: 67 12 80 00 FAX.:			Disiplin:	Løpenummer:	Status:	Rev:
			RIV	V-300-70-004	X	01