


Nytt etter ombygging.

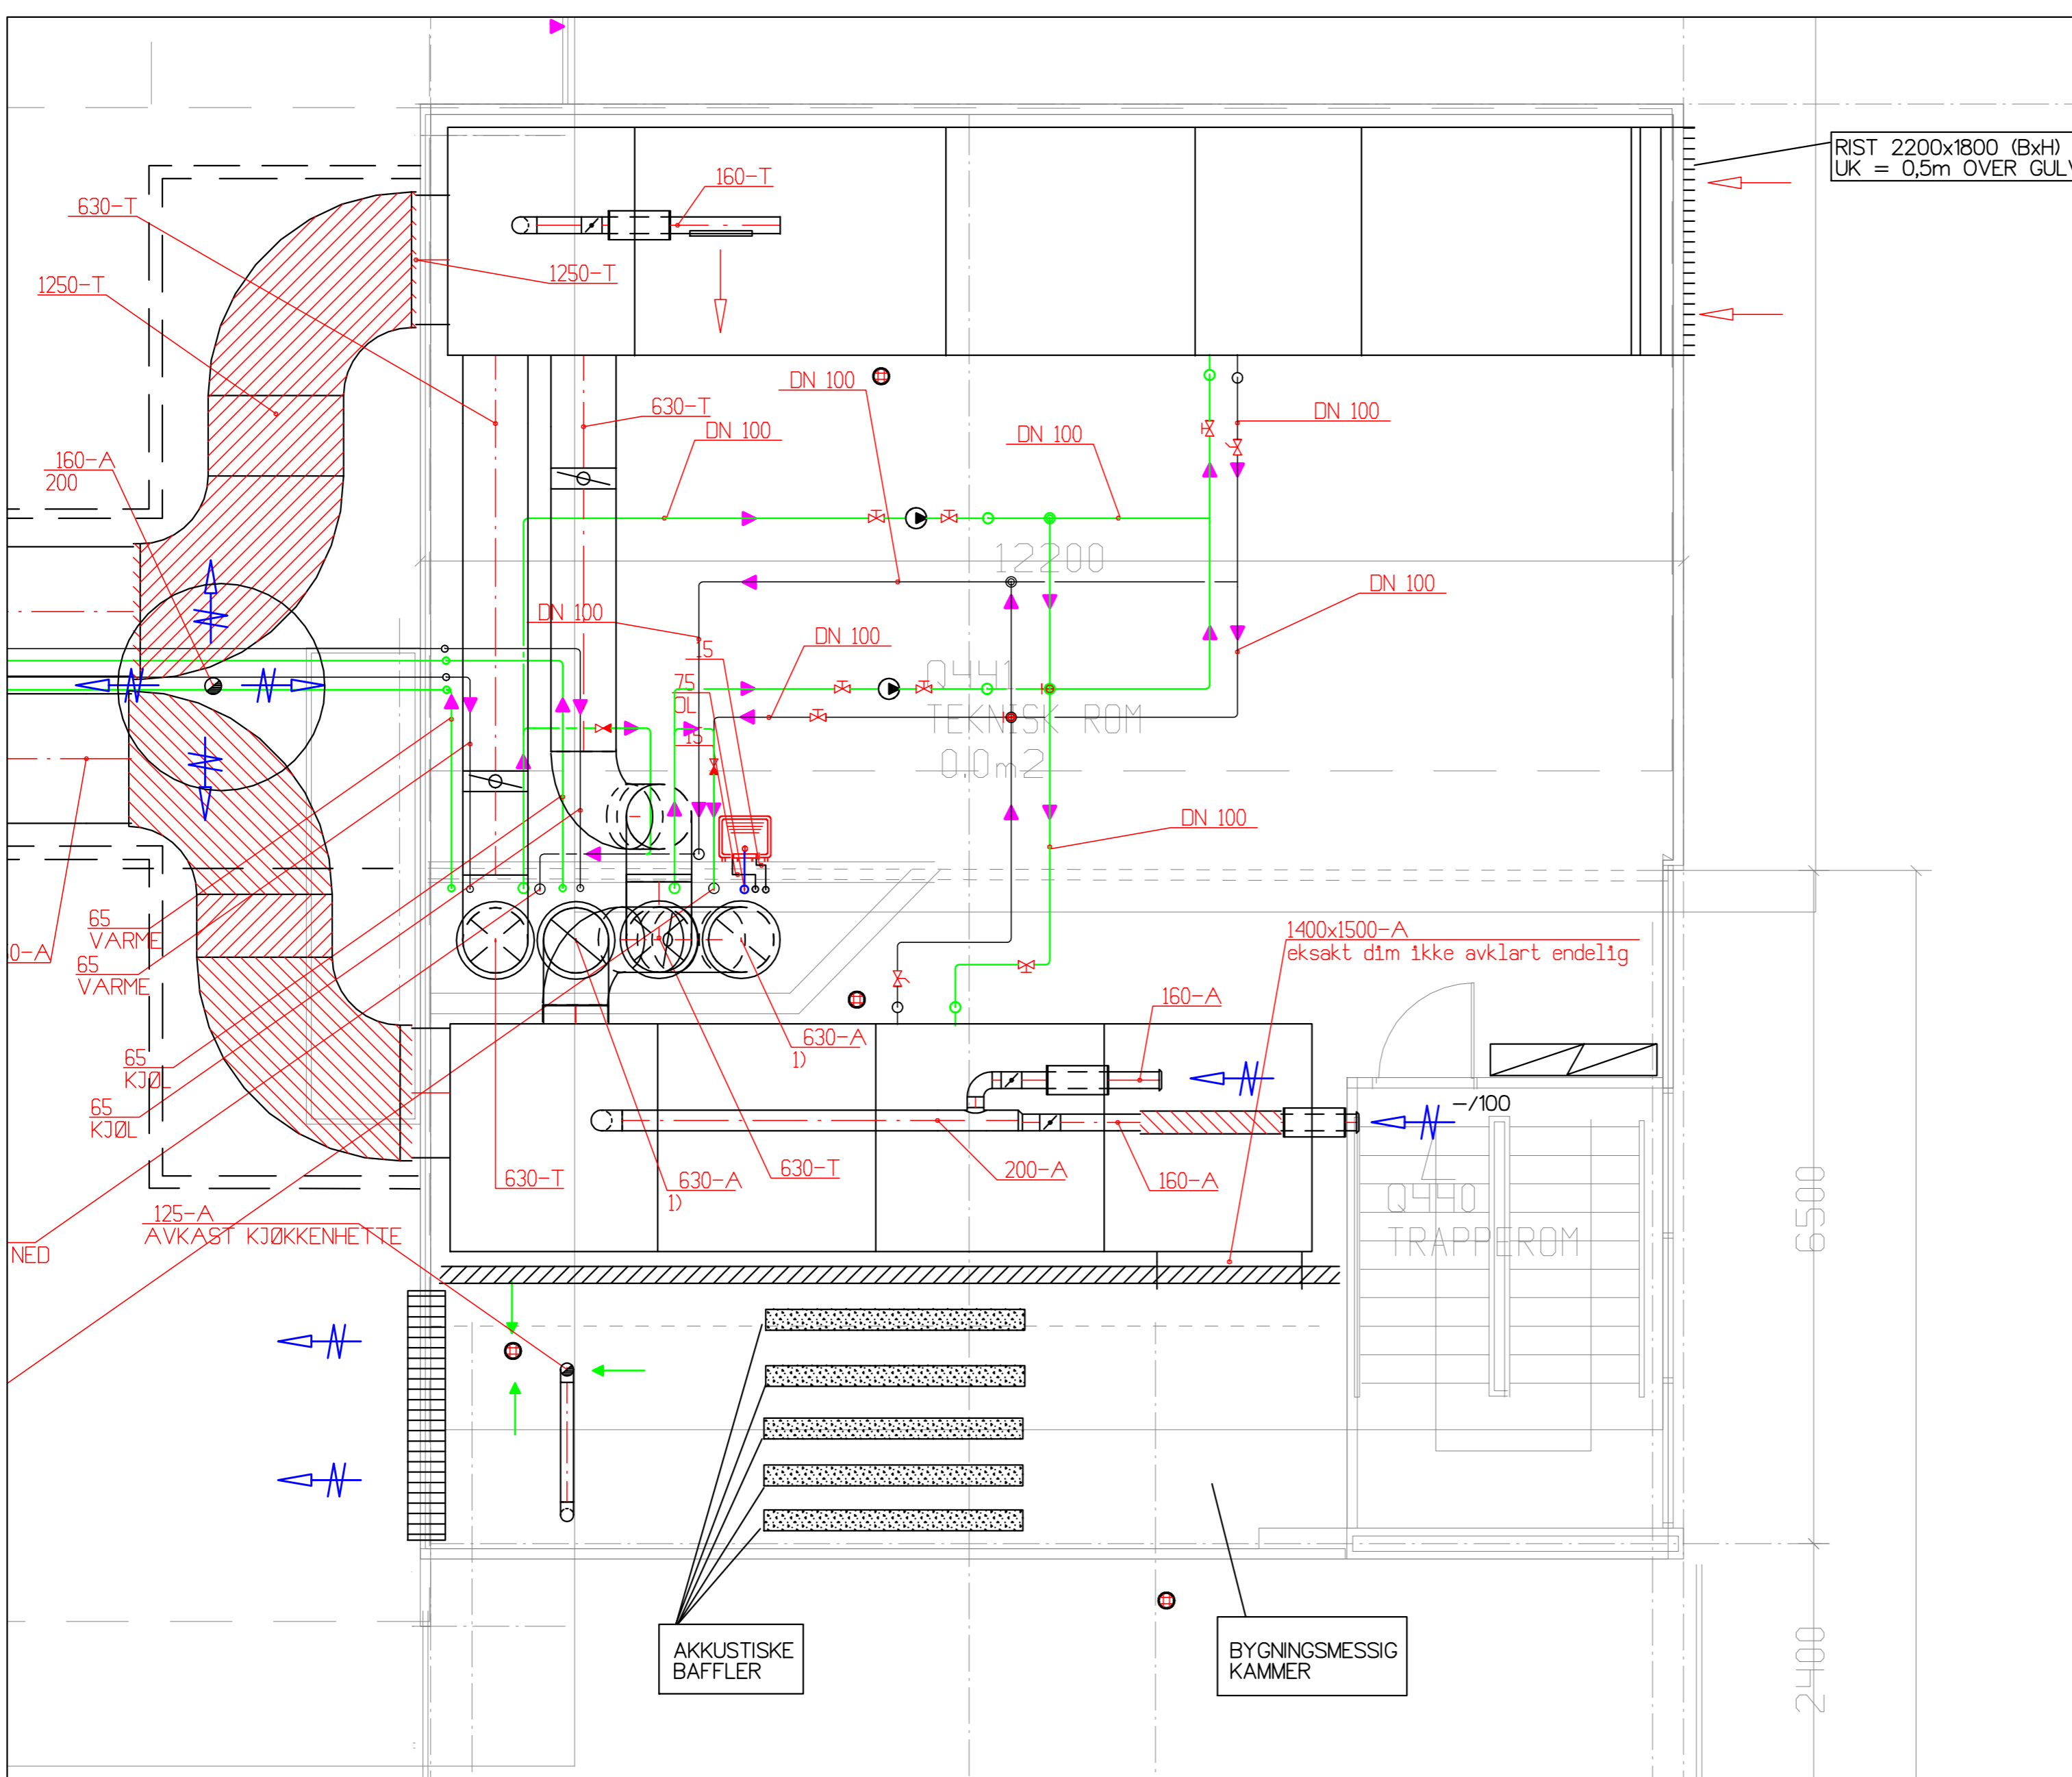

Eksisterende

SB Tegningsnummer:		Prosjekt for prosjekterende/lev.	
Eiendomsnummer	Byggsnummer	Etasje	Systemkode
03481	11087904	V 300	20 141 4.2 B G
Prosjektforingsgruppen:		2799800	
<input type="radio"/> ARK <input type="radio"/> RB <input type="radio"/> RE <input checked="" type="radio"/> RV		SWECO	
Lokaliseringsfigur:			
Fase:		ARBEIDSTEGNING	
		PROSJEKTNR. SB: 66580	
Tittel:		Godkjent Kontroll prosjekt Sign. Kontroll 25.10.17 KREE Filnavn 13.12.2017 Målestokk 150 / A1 Kontroll utførende Sign. Kontroll - -	
UNIVERSITETET I STAVANGER			
BYGG 700 HULDA GARBORGS HUS			
PLAN 04 Teknisk rom			
VVS-anlegg			
SB Tegningsnummer:		Prosjekt for prosjekterende/lev.	
Eiendomsnummer	Byggsnummer	Etasje	Systemkode
03481	110879 04	V 300	20 141 4.2 B G
2799800			