
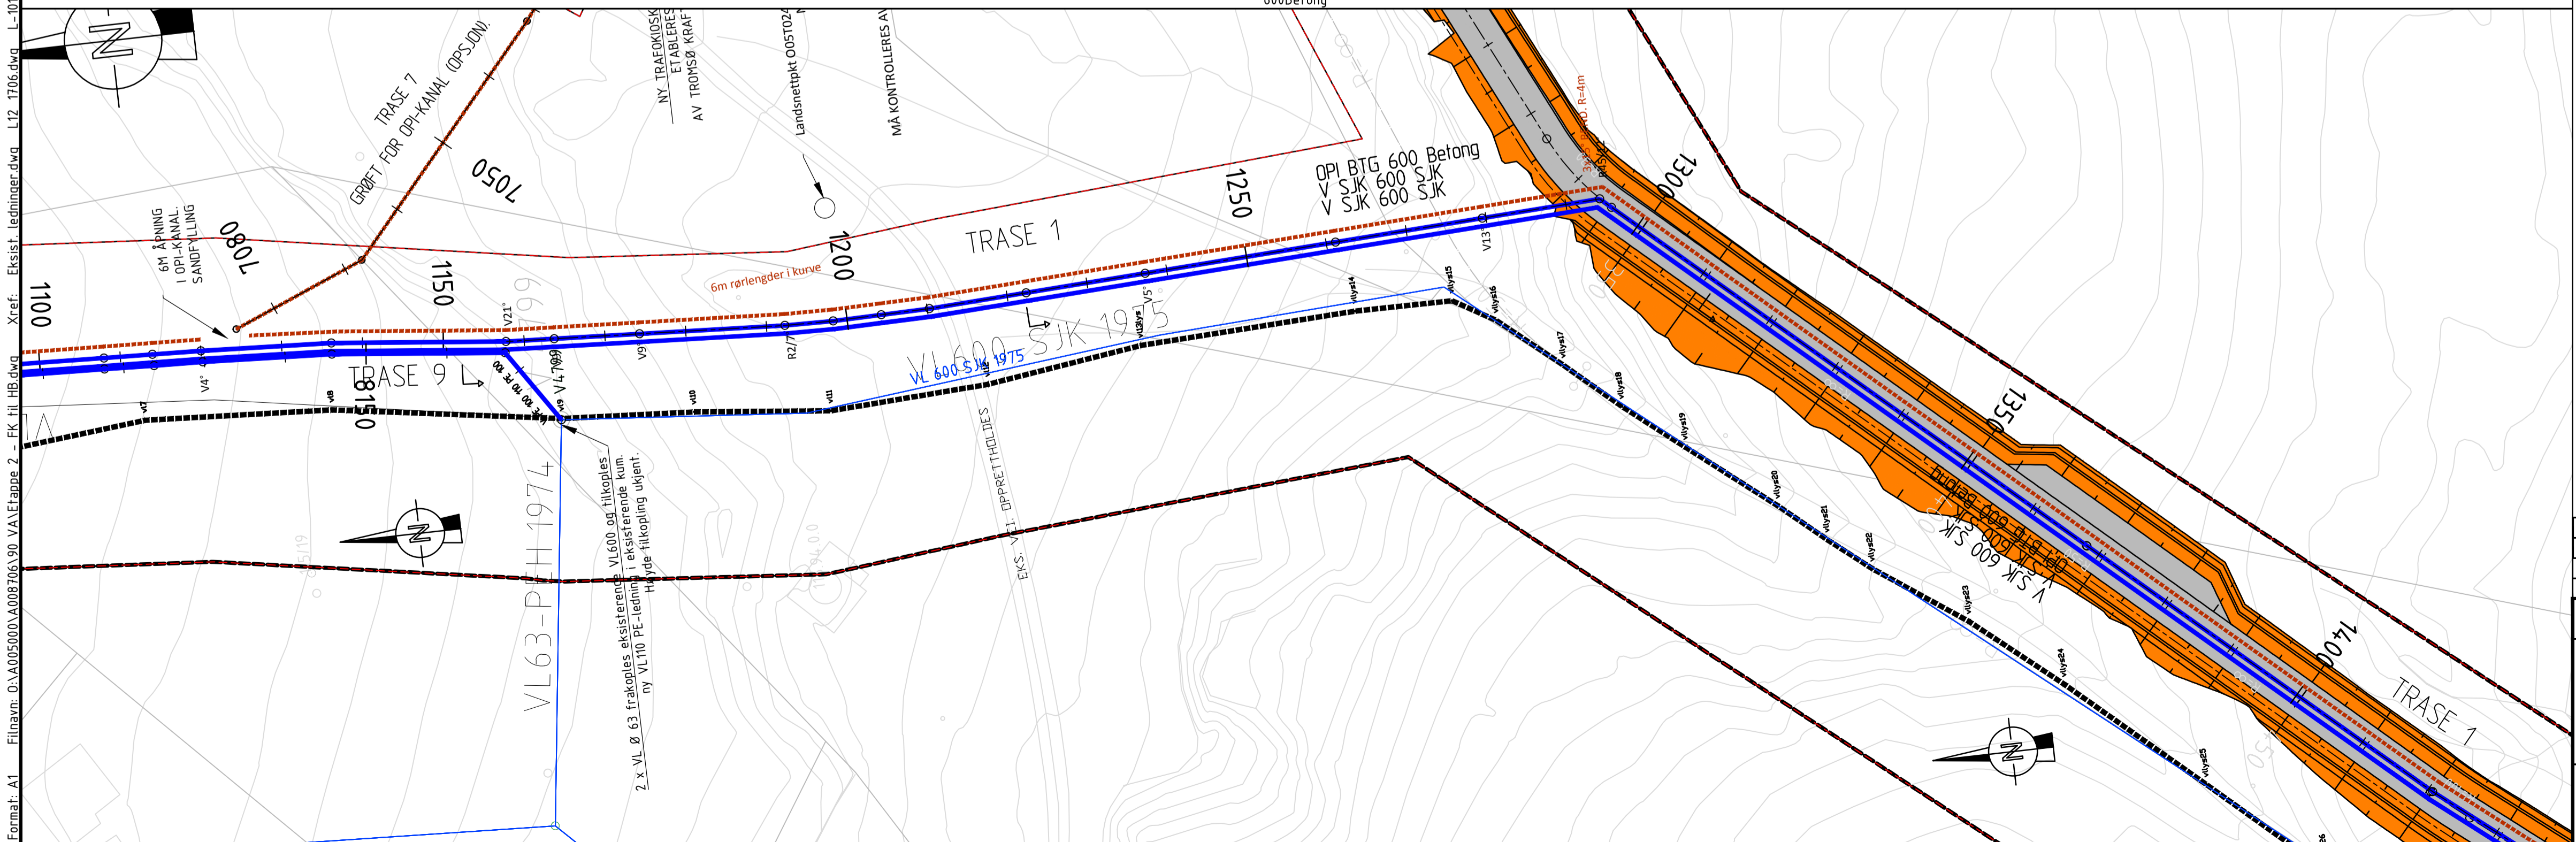


Filnavn: D:\A005000\A005000\VA\Etappe 2 - EK - H1 - HB.dwg Xref: Eksist. tegninger.dwg L12 - F106.dwg L101.dwg 20131023 Resultatoversikt.dwg 20131023 Resultatoversikt.dwg 20131023 Resultatoversikt.dwg Kartnummerblad.dwg Etappe 1 Fordelingskum 05.11.2013.dwg I\_GEOM1\_2012 JSIL.dwg Levearestatistikk 2014.03.19.dwg 3DT\_GEOM.dwg I\_ABK.dwg  
 Format: A1 Plottet: jsil 04.02.2015 14:53

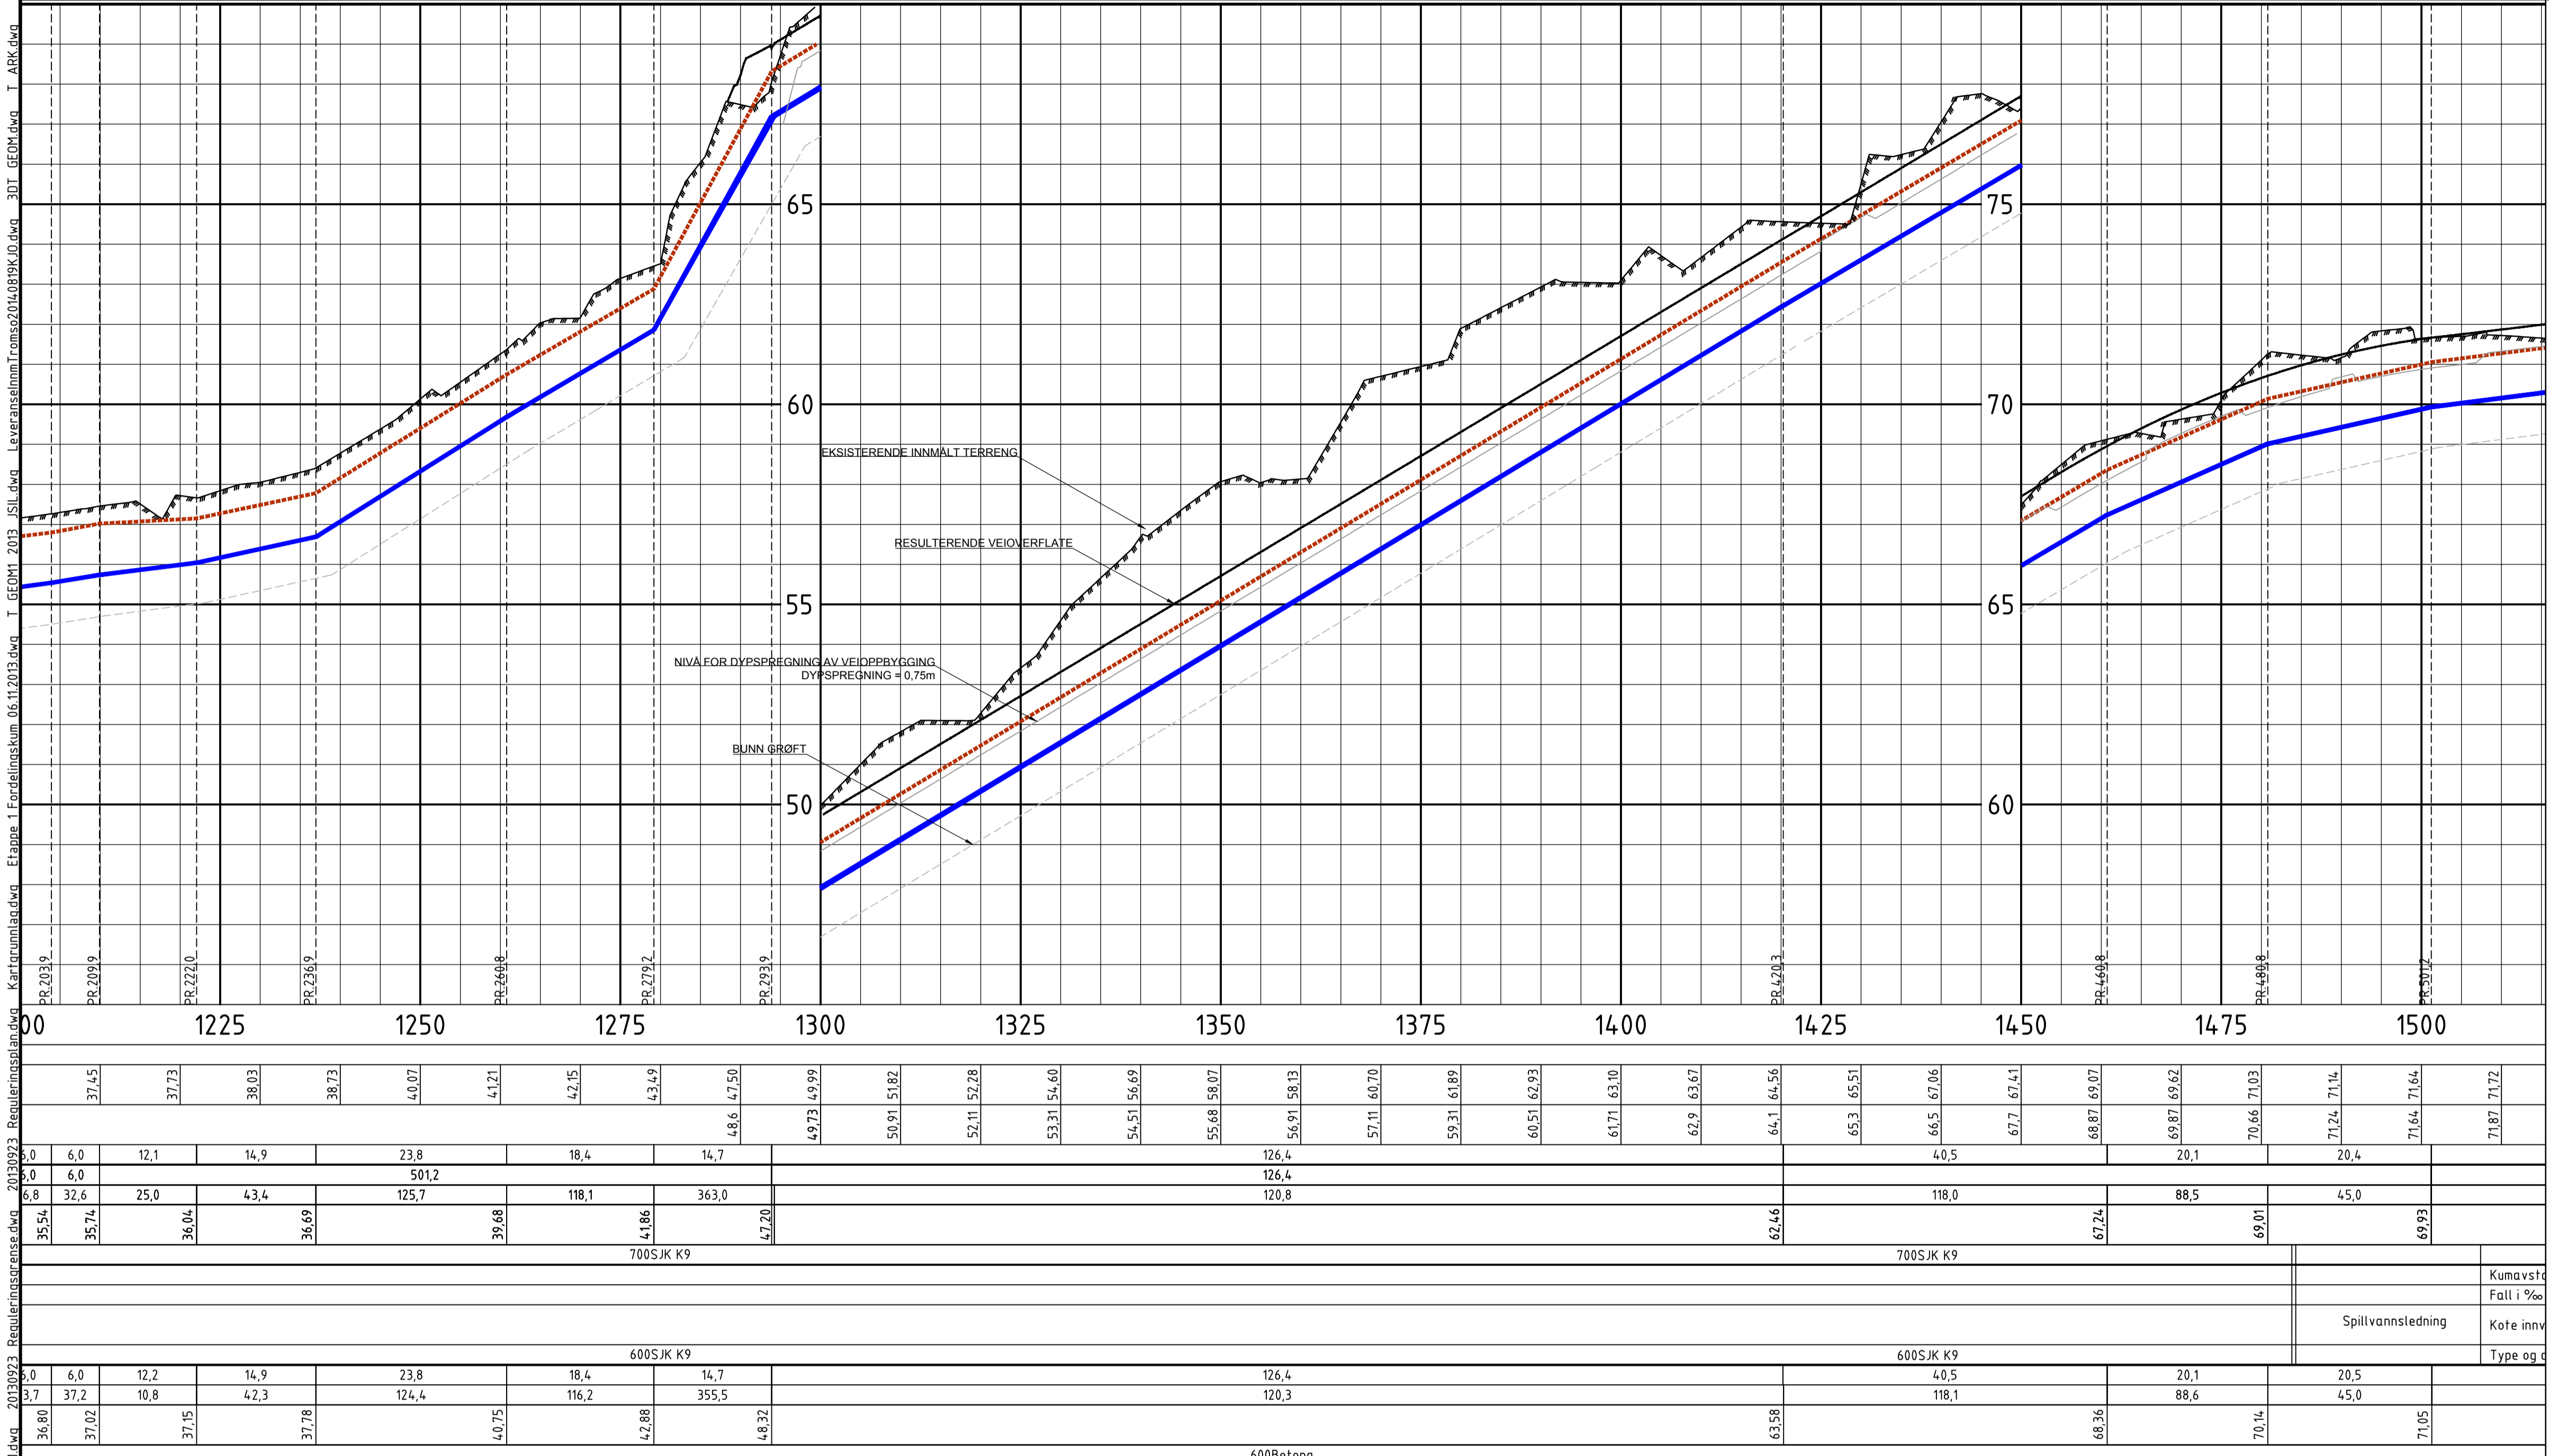

Rev.	Dato	Revideringen gjelder	Nr.	Saksb.	Sidem.k.	Oppdr.a.
C	04.02.15	Rettet høyder i LP frase 1	1	JSIL	CAJO	AJK
B	10.09.2014	Omlagt frase		JSIL	CAJO	AJK
A	26.06.14	Arbeidstegning		CAJO		AJK

<b>TROMSØ KOMMUNE</b>		Tegnet av	Saksbehandler
P9038 NORD-TROMSØYA HØYDEBASSENG		JSIL	JSIL
OVERFØRINGSLEDNINGER		Sidemannskont.	Oppdragsansvarlig
FORDELINGSKUM V6169 - TILKOPLINGSKUM - HØYDEBASSENG		AJK	AJK
Fag	RIVA	Målestokk	1:500 (A1)
Dato	17.01.2014		1:500 LP
			1:100 HP

PLAN OG PROFIL	Oppdragsnr.	Status	ARBEIDSTEGNING



H03 C