


Veggtyper innervegger





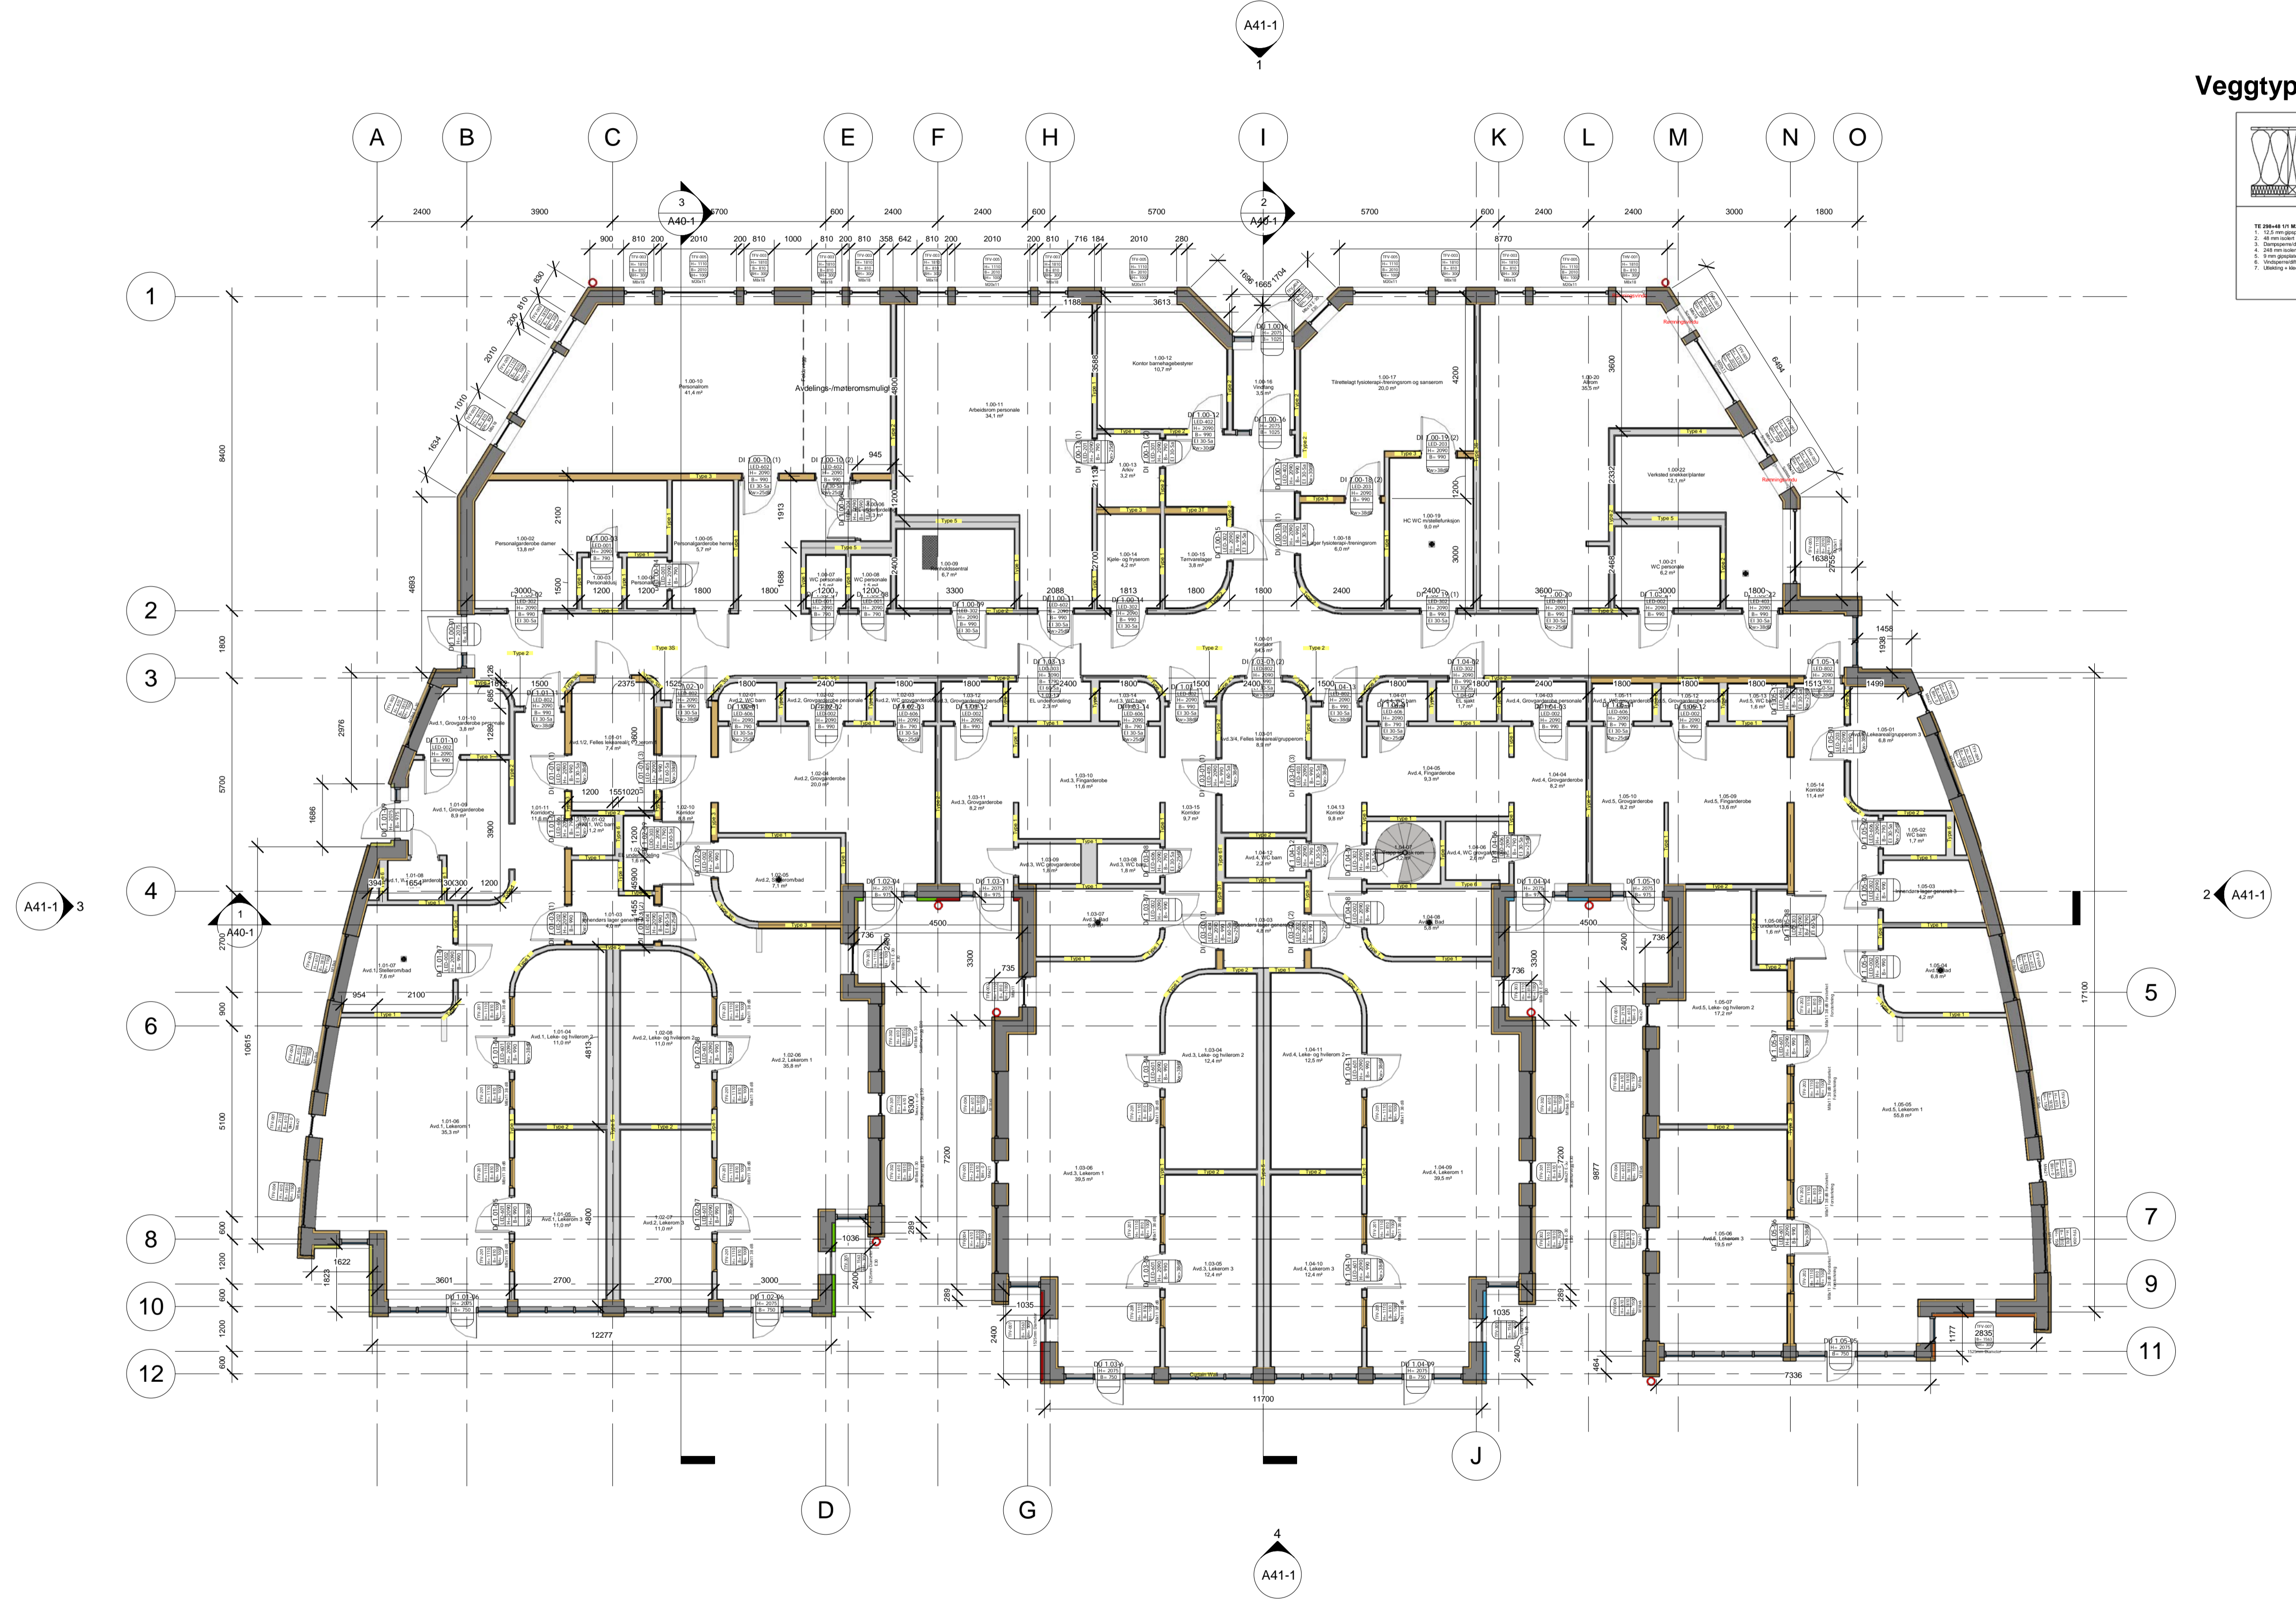

No.	Description	Date
A	Endret fra to enkelt-WC'er til 1 HC-WC pga. Arbeidstilsynets tilbakemelding	2017.03.13
B	Uttak av screens/opdatering av vindus-tag'er på nordvest-fasader, jfr. RIByFy	2018.01.29

Tegningsnummer	A20-1	Rev	B
Internt prosjektnummer:	2016-05	Andås barnehage	
Plan 1			
Skala:	Alle mål i:	mm	Saksoberhender: AHS
As	Tegningsformat:	A1	Tegnet av: AHS
indicated	14/02-2017		Kontrollert av: HD

TEGNINGS STATUS: **ARBEIDSTEGNING**

ARK Espen Aursand Arkitektkontor AS
 PB 378
 7801 NAMNOS
 E-post: strand@aurasark.no
 Tlf: (+47) 954 68 946