


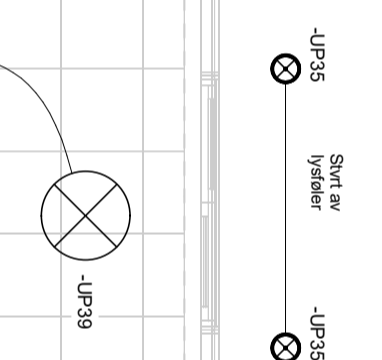

Tegn. Nr.: A-01-EP-440-02



A-01 Arkivutganger		22.03.18	DTA	KL
Rev.	Teikn.	Rev. dato	Teign.	Kontroll

asplan viak

Prosjekt:
Kabelvåg oppvekstssenter
Oppdragsgiver:
Vågan eiendom KF

Lys og styring bygg A, etg 01, del 1

Oppdragsleder: KAM	Kontrollansvarlig: EuroF89/UTM33	Målestokk: 1 : 50
Oppdragsnr.: 612759-01	Oppdragsdato: NN2000	Arkivformat: A1

A-01-EP-440-01

A-01

Fag Type Rsp. Løpnr.