


For symbolforklaringer se Symboliste 0-00-EX-400-01

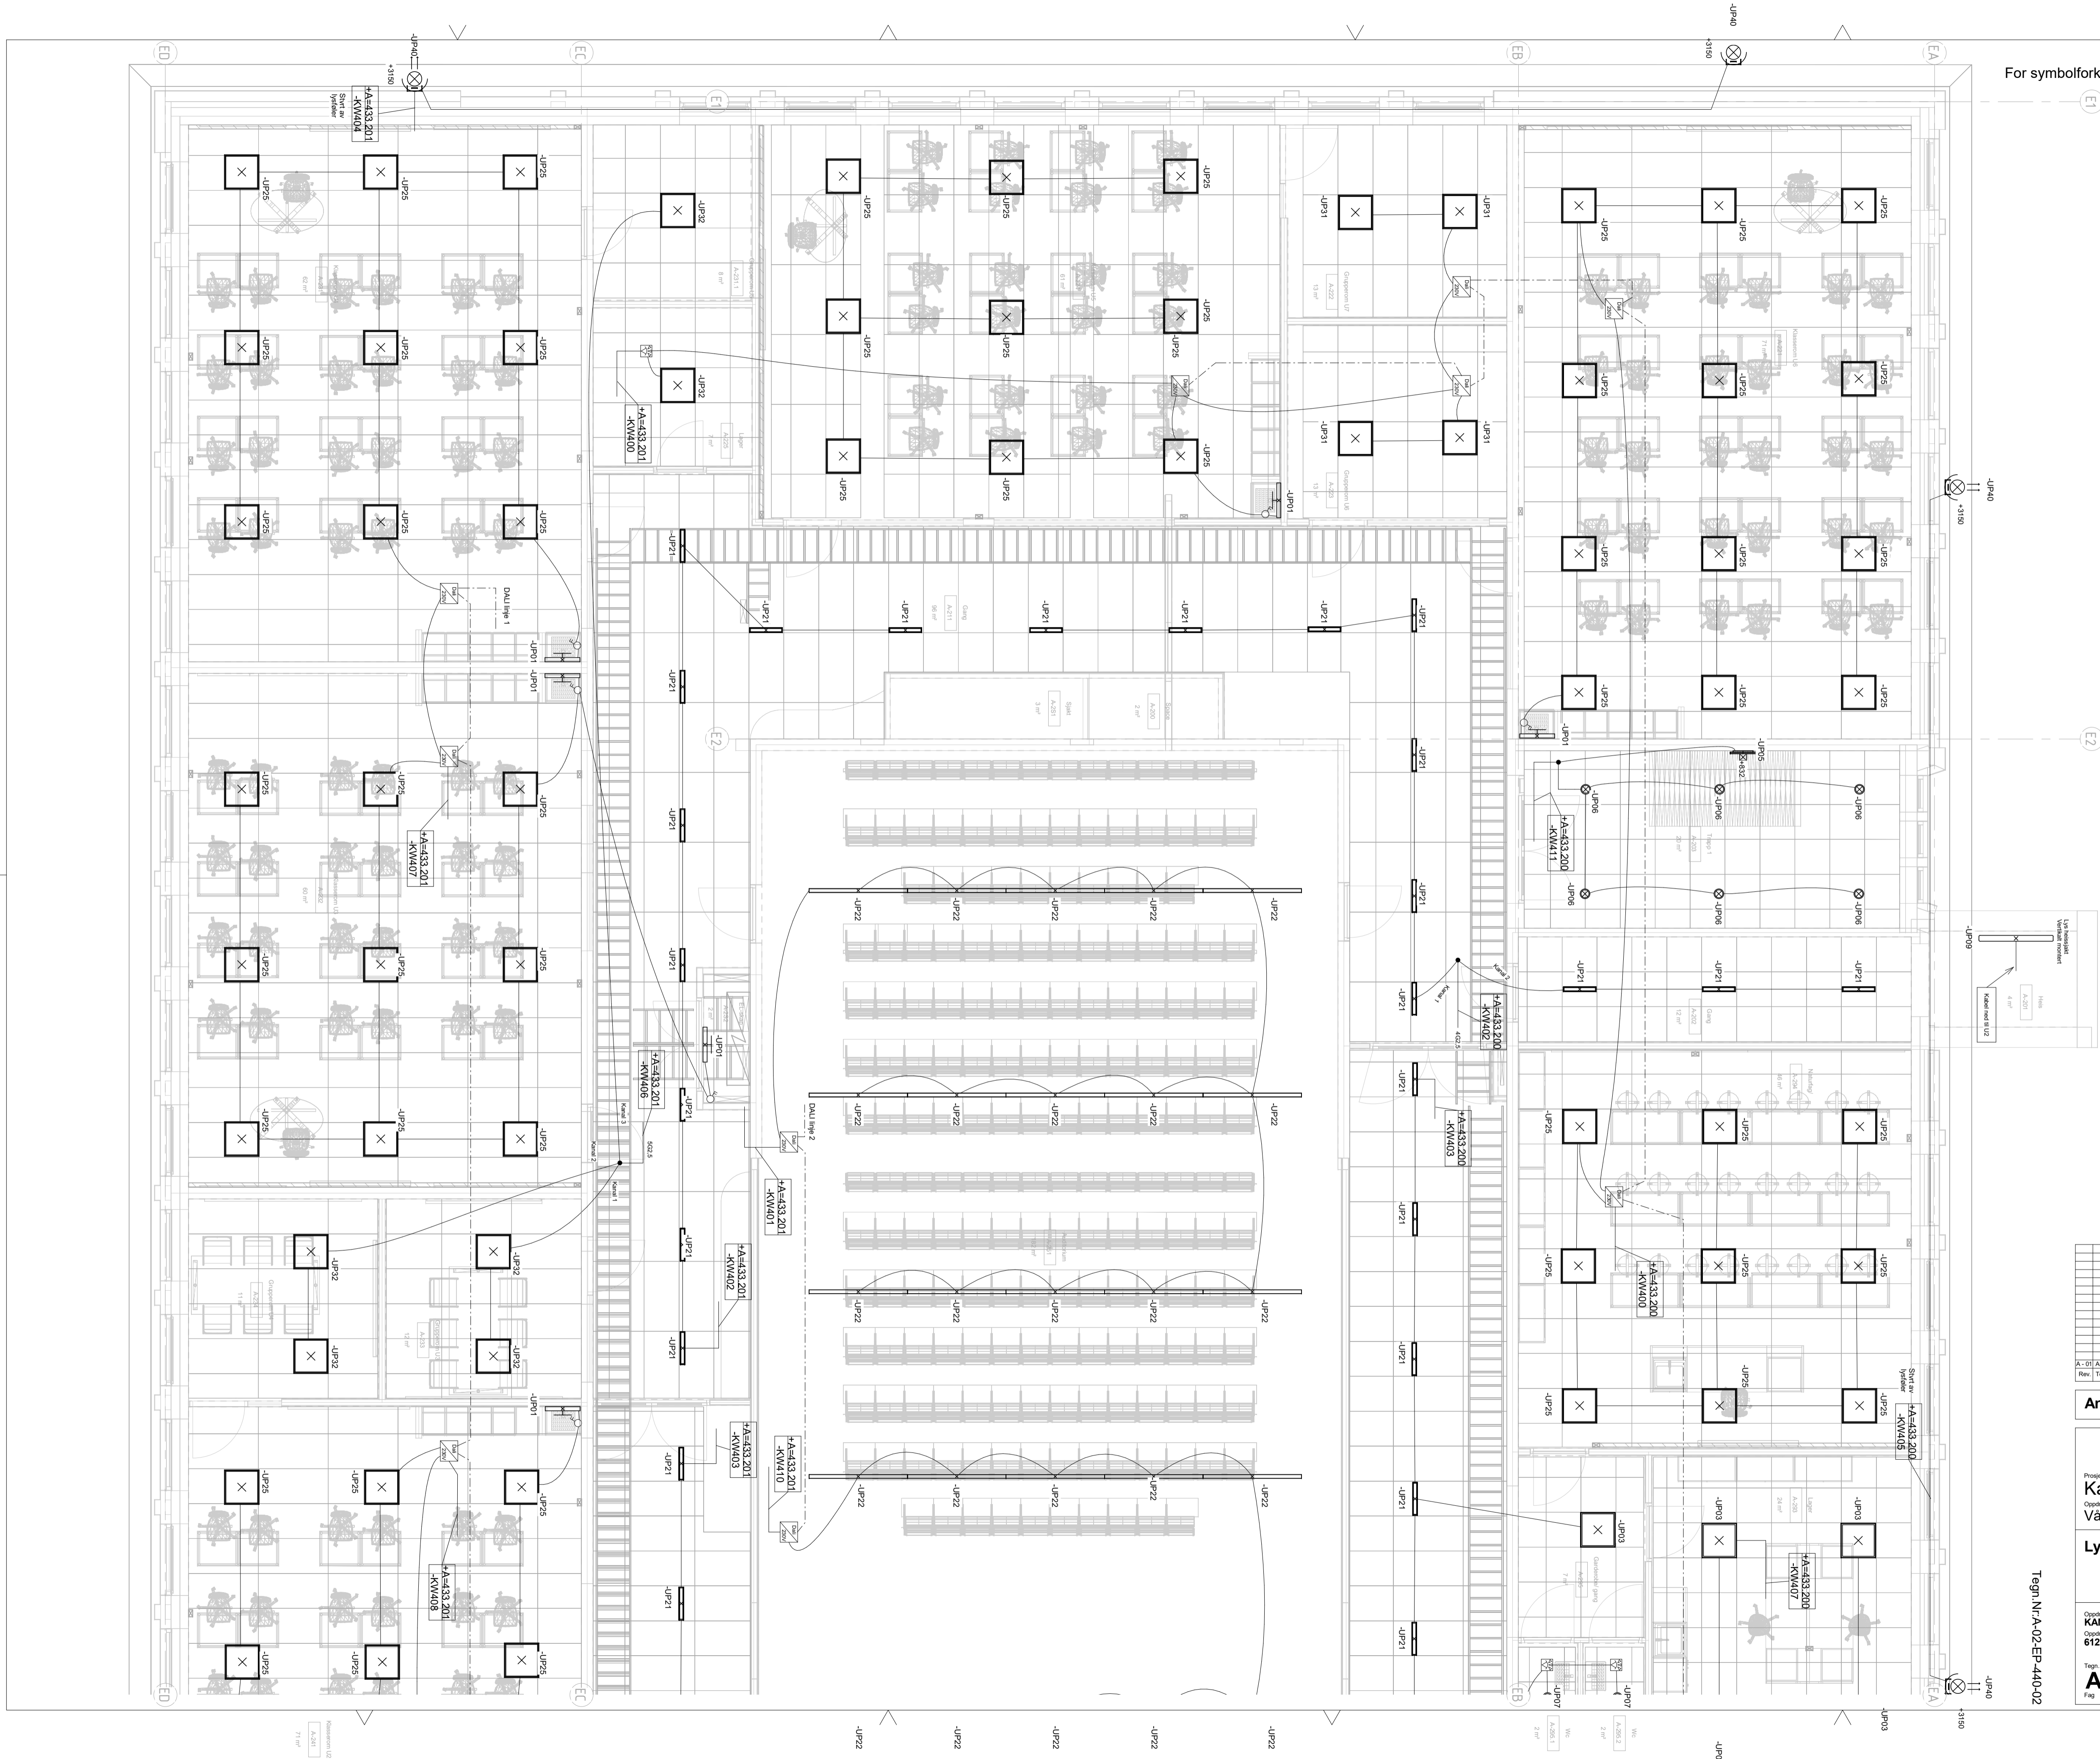

A-01 Arkivbeskringer		22.03.18		ØFA	KL
Rev.	Teikn.	Rev. dato	Teikn.	Kont.	

asplan viak

Prosjekt: Kabelvåg oppvekstsenter
 Oppdragsgiver: Vågan eiendom KF
Lys og styring bygg A, etg 02, del 1

Oppdragsleder: KAM	Kontrollansvarlig: EuroF89UTM33	Målestokk: 1 : 50
Oppdragsnr.: 612759-01	Oppdragsdato: NN2000	Arkivformat: A1

Teig: **A-02-EP-440-01** Rev: **A-01**

Fig. Type Fig. Kapsel

Teig: NFA-02-EP-440-02

#Blubbegrensninger;Oppdragsnr:612759-01;Revisjonsdato:22.03.18;Revisjonskommentar:Anbudstegninger;Målestokk: 1 : 50;Tittel:Lys og styring bygg A, etg 02, del 1;Dokumentnavn:A-02-EP-440-01#