For symbolforklaringer se Symbolliste 0-00-EX-400-01

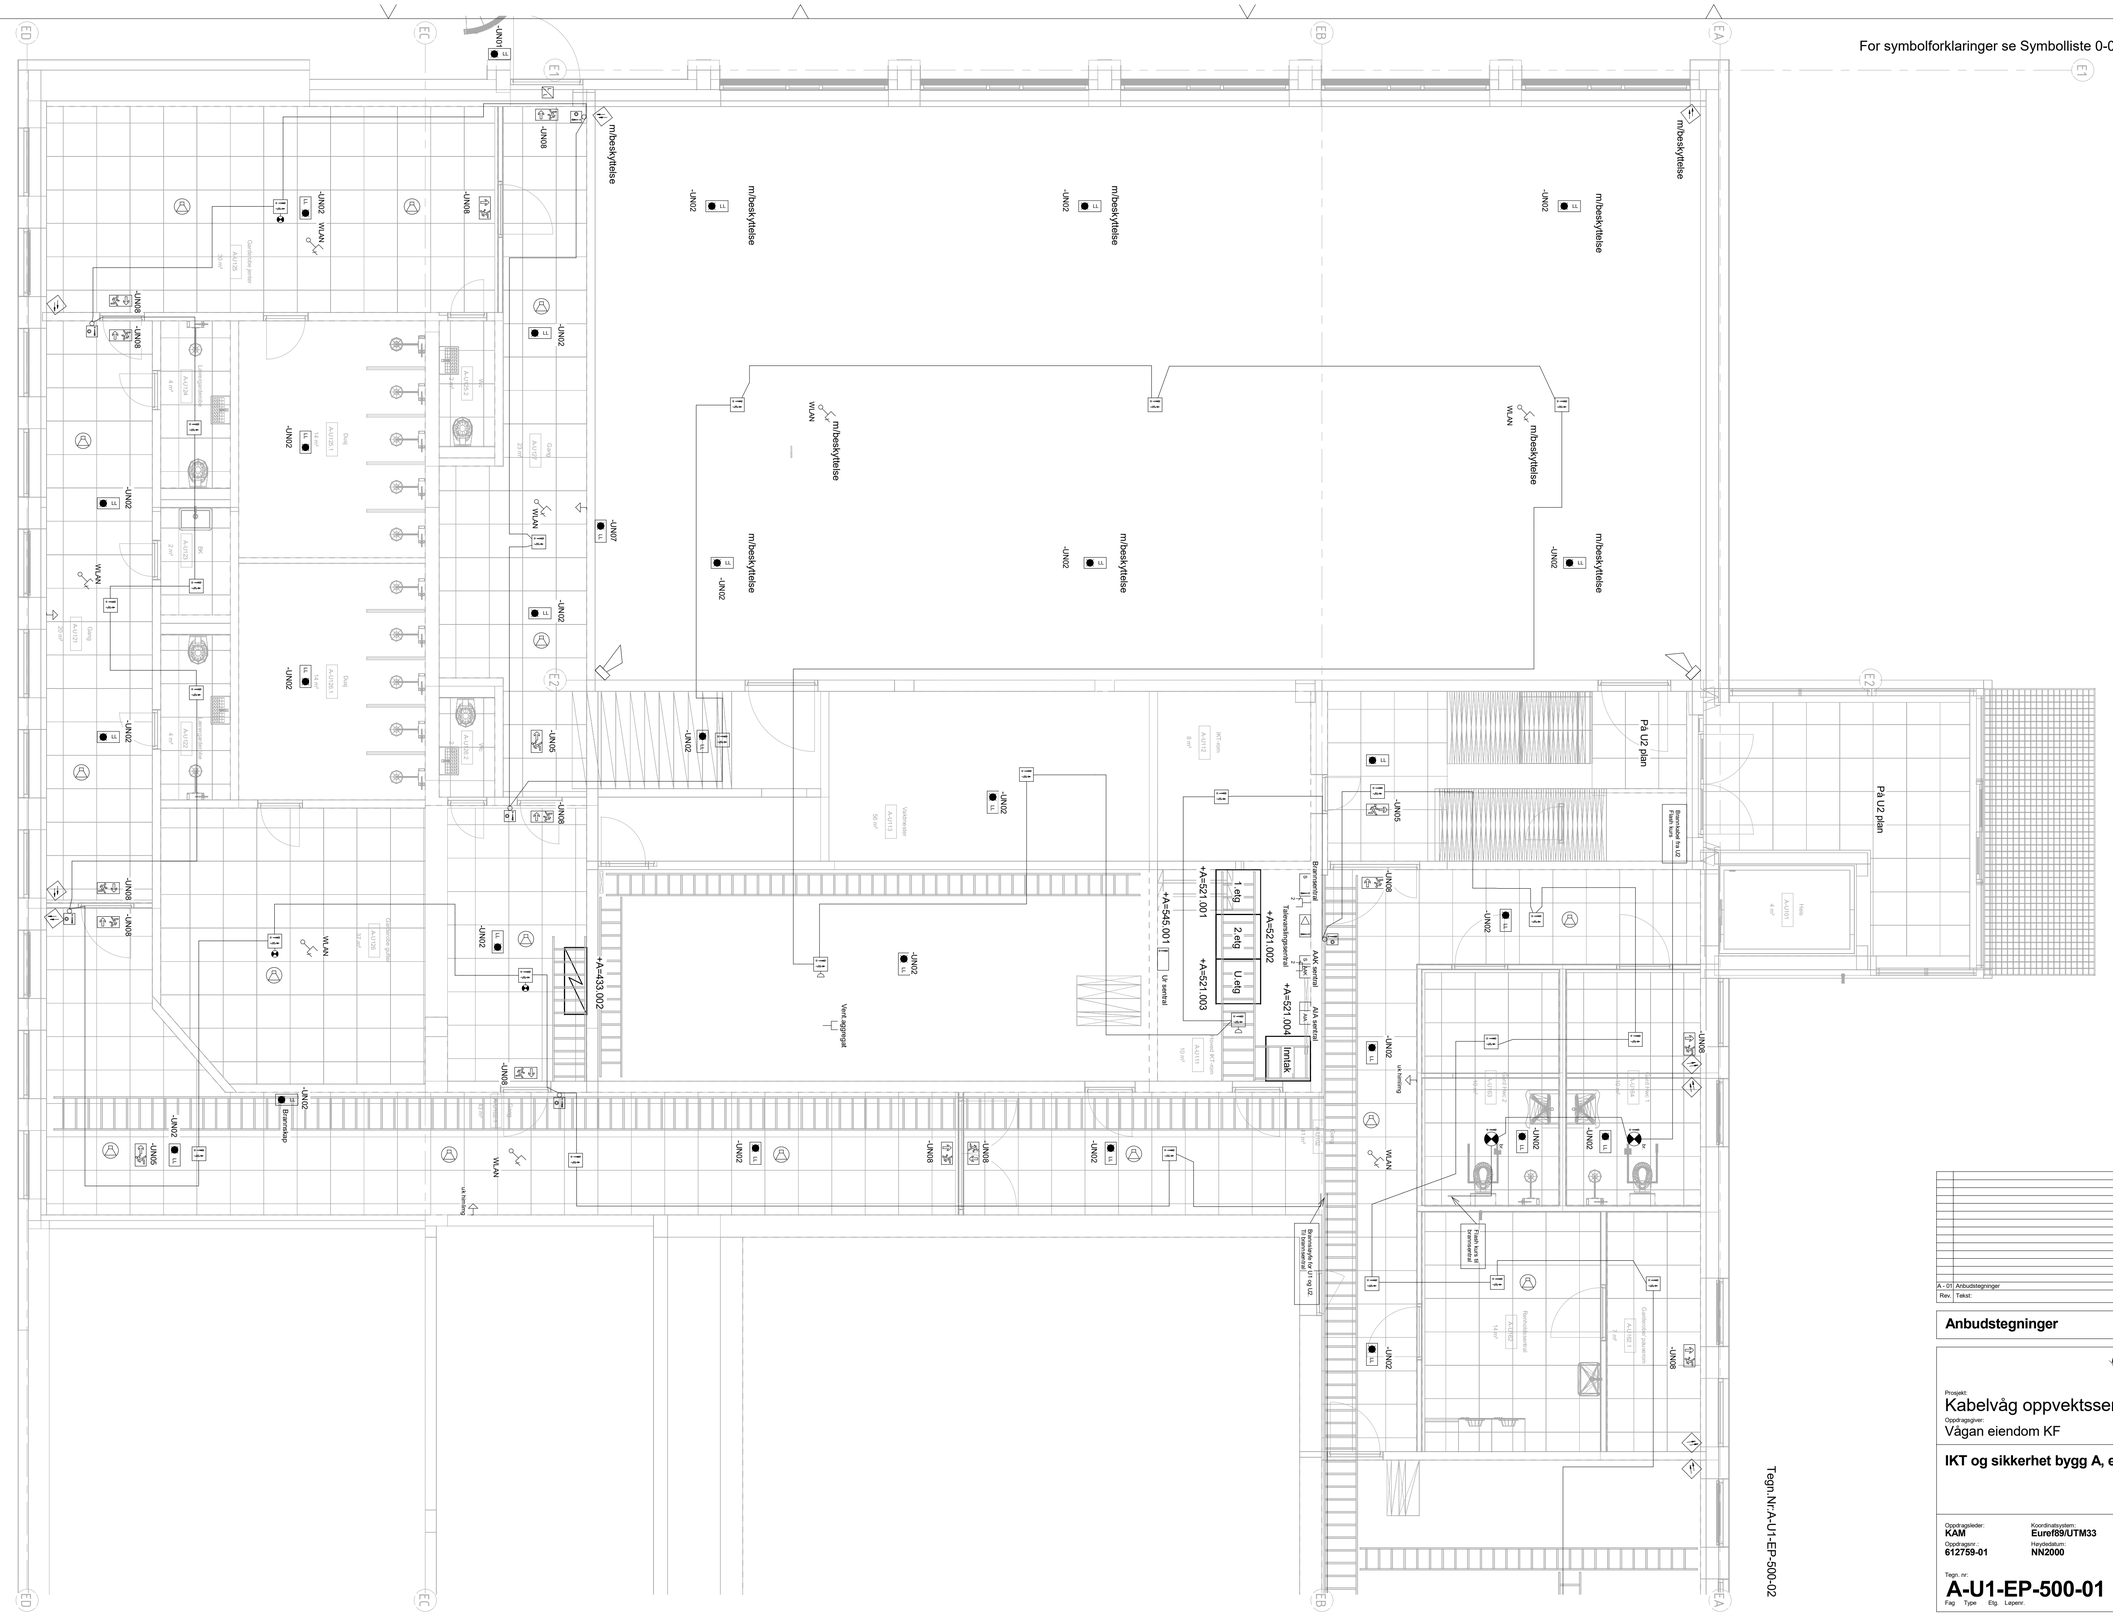
m/beskyttelse
-UN02
-UN08
-UN07
-UN05
WLAN
+A=521.001
+A=521.002
+A=521.003
+A=521.004
+A=545.001
+A=433.002
Innlak
AAK sentral
AIA sentral
Ur sentral
