


Tegn.Nr:B-02-EP-500-03

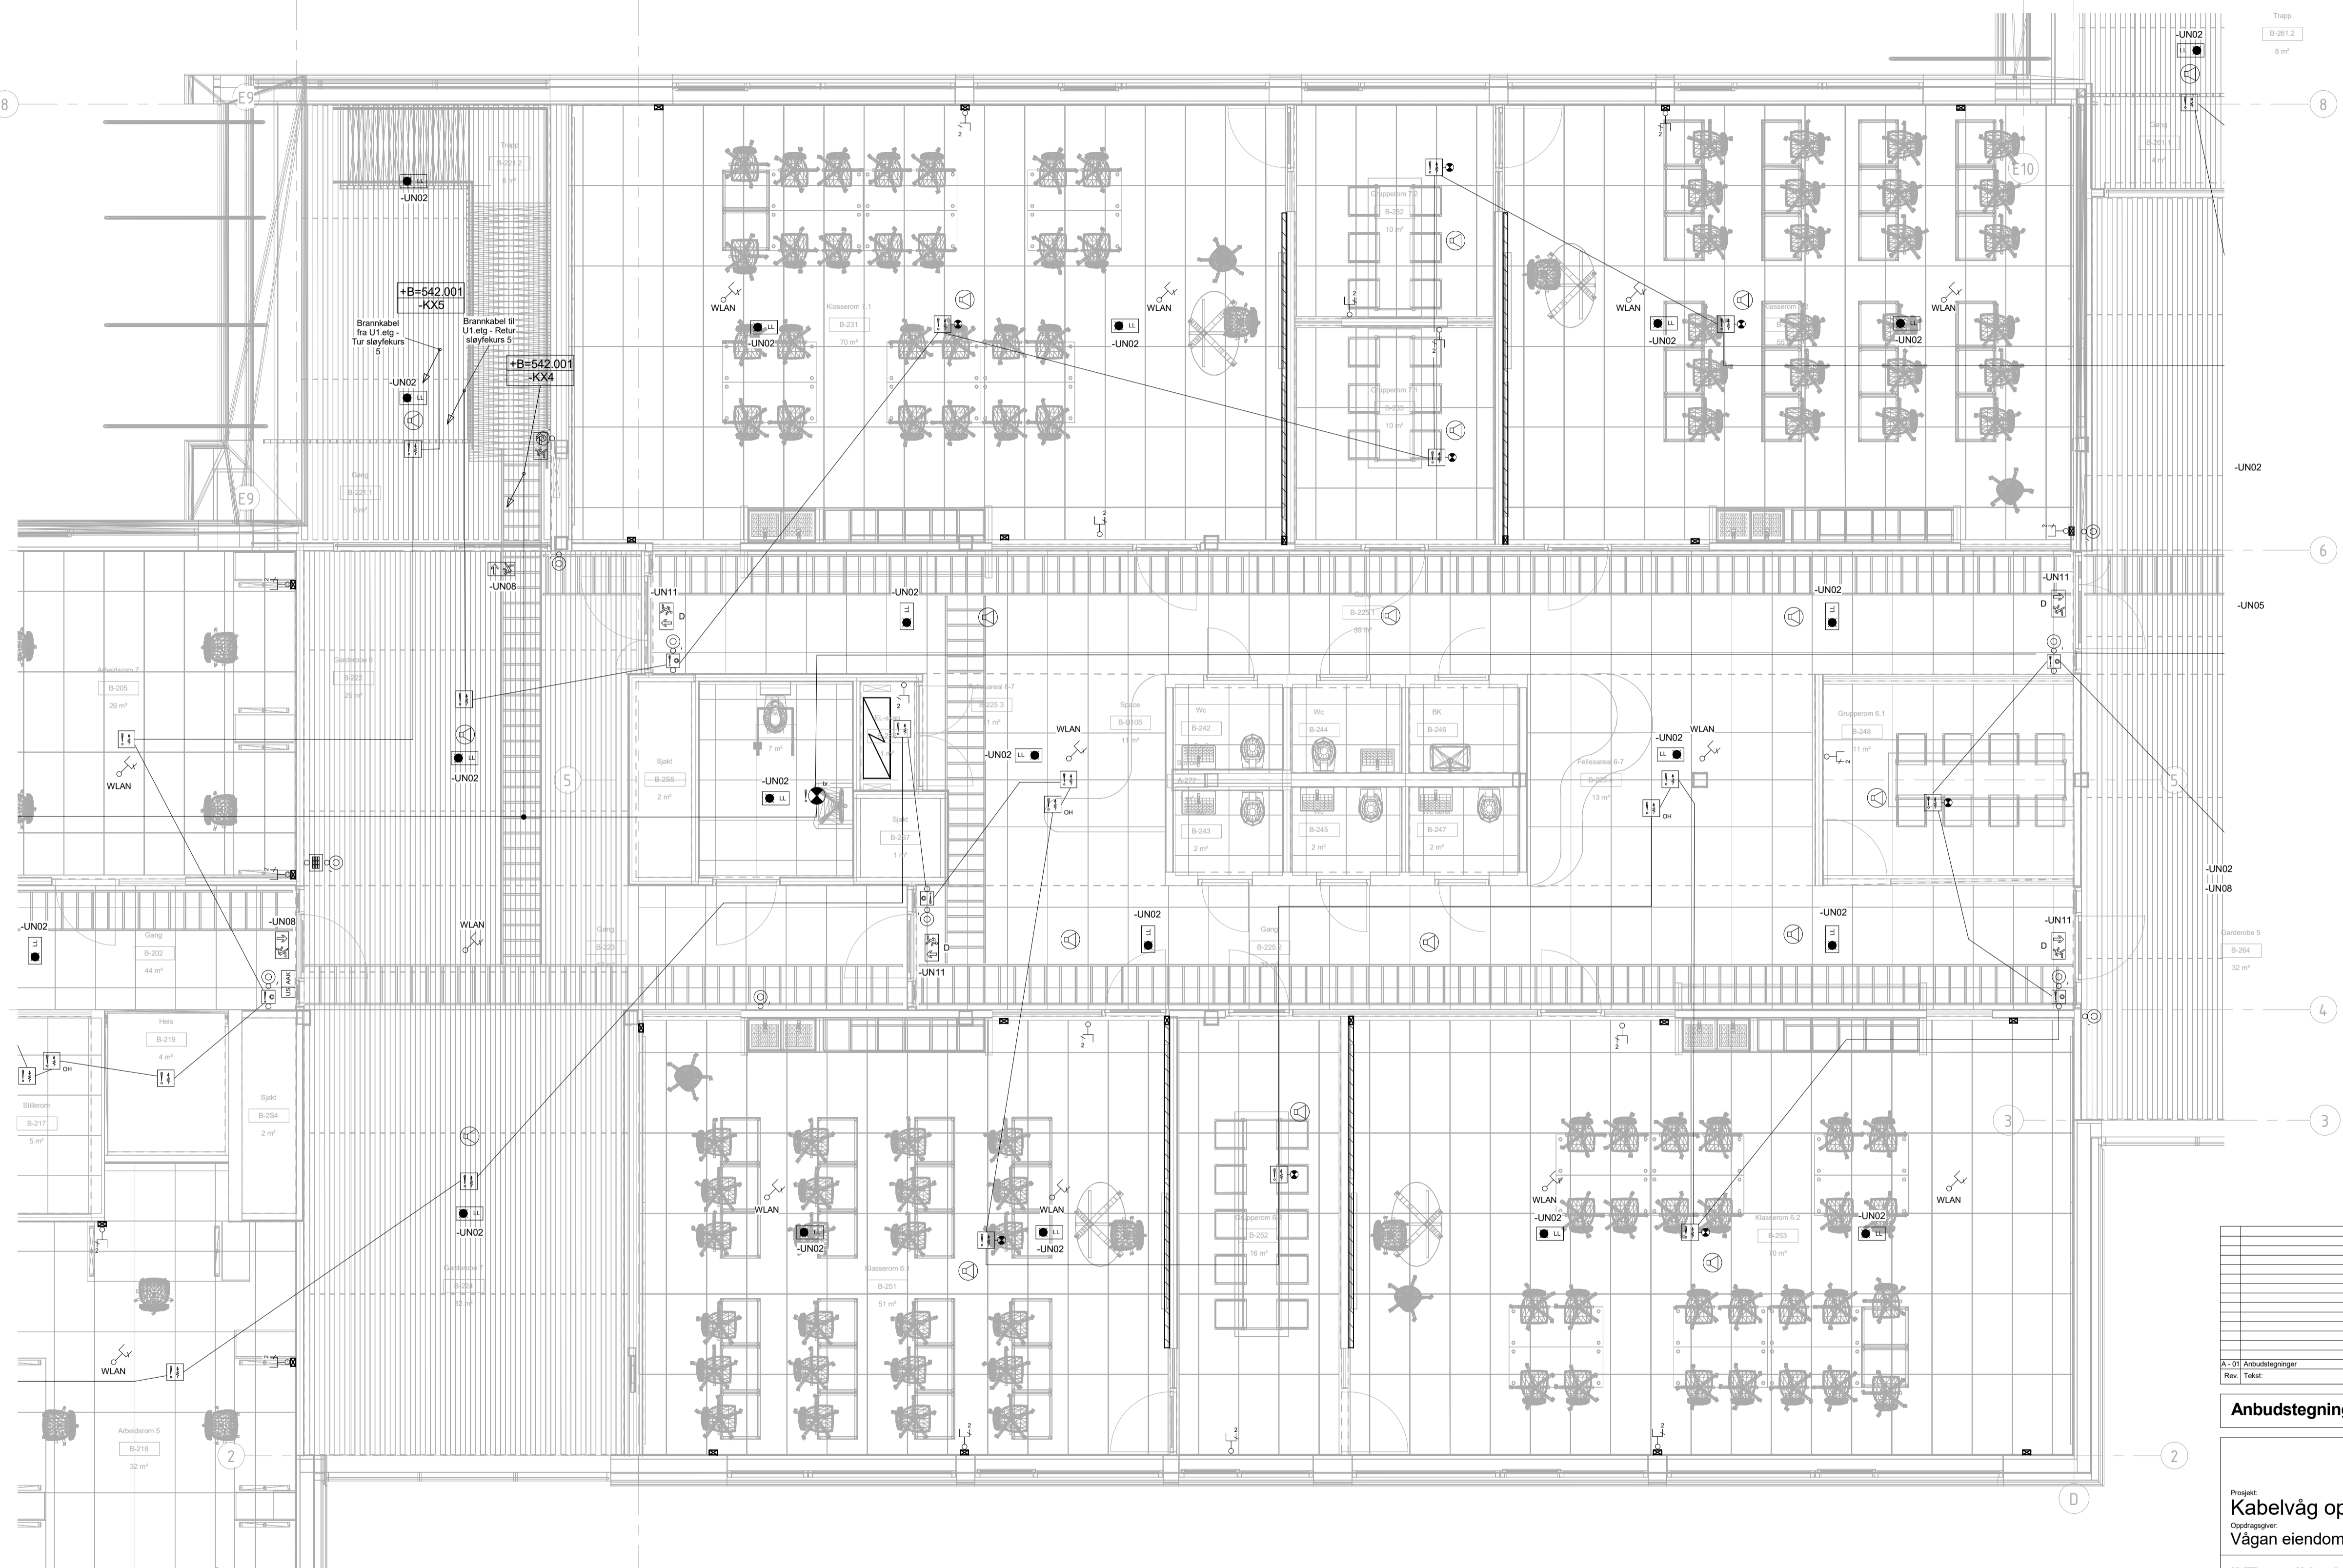

Tegn.Nr:B-02-EP-500-01

| | | | | |
|---------------------|--------|-----------|--------|-------|
| A-01 Arkivstasjoner | | 22.03.18 | DTA | KL |
| Rev. | Teikn. | Rev. dato | Teikn. | Kont. |

Anbudstegninger

asplan viak

Prosjekt:
Kabelvåg oppvekstssenter
Oppdragsgiver:
Vågan eiendom KF

IKT og sikkerhet bygg B, etg 02, del 2

| | | |
|----------------------------------|--|---------------------------|
| Oppdragsleder: KAM | Kontrollansvarlig: EuroF89/UTM33 | Målestokk: 1:50 |
| Oppdragsnr.: 612759-01 | Oppdragsdato: NN2000 | Arkivformat: A1 |
| B-02-EP-500-02 | | Rev. A-01 |

Fig. Type. Etp. Uspenn.

#Blikubegrensninger:Oppdrag=612759-01;Revisjon=A-01;Revisjonsdato=22.03.18;Revisjonskommentar=Anbudstegninger;Målestokk=1:50;Tittel=IKT og sikkerhet bygg B, etg 02, del 2;Dokumentnavn=B-02-EP-500-02#