


For symbolforklaring se Symboliste 0-00-EX-400-02

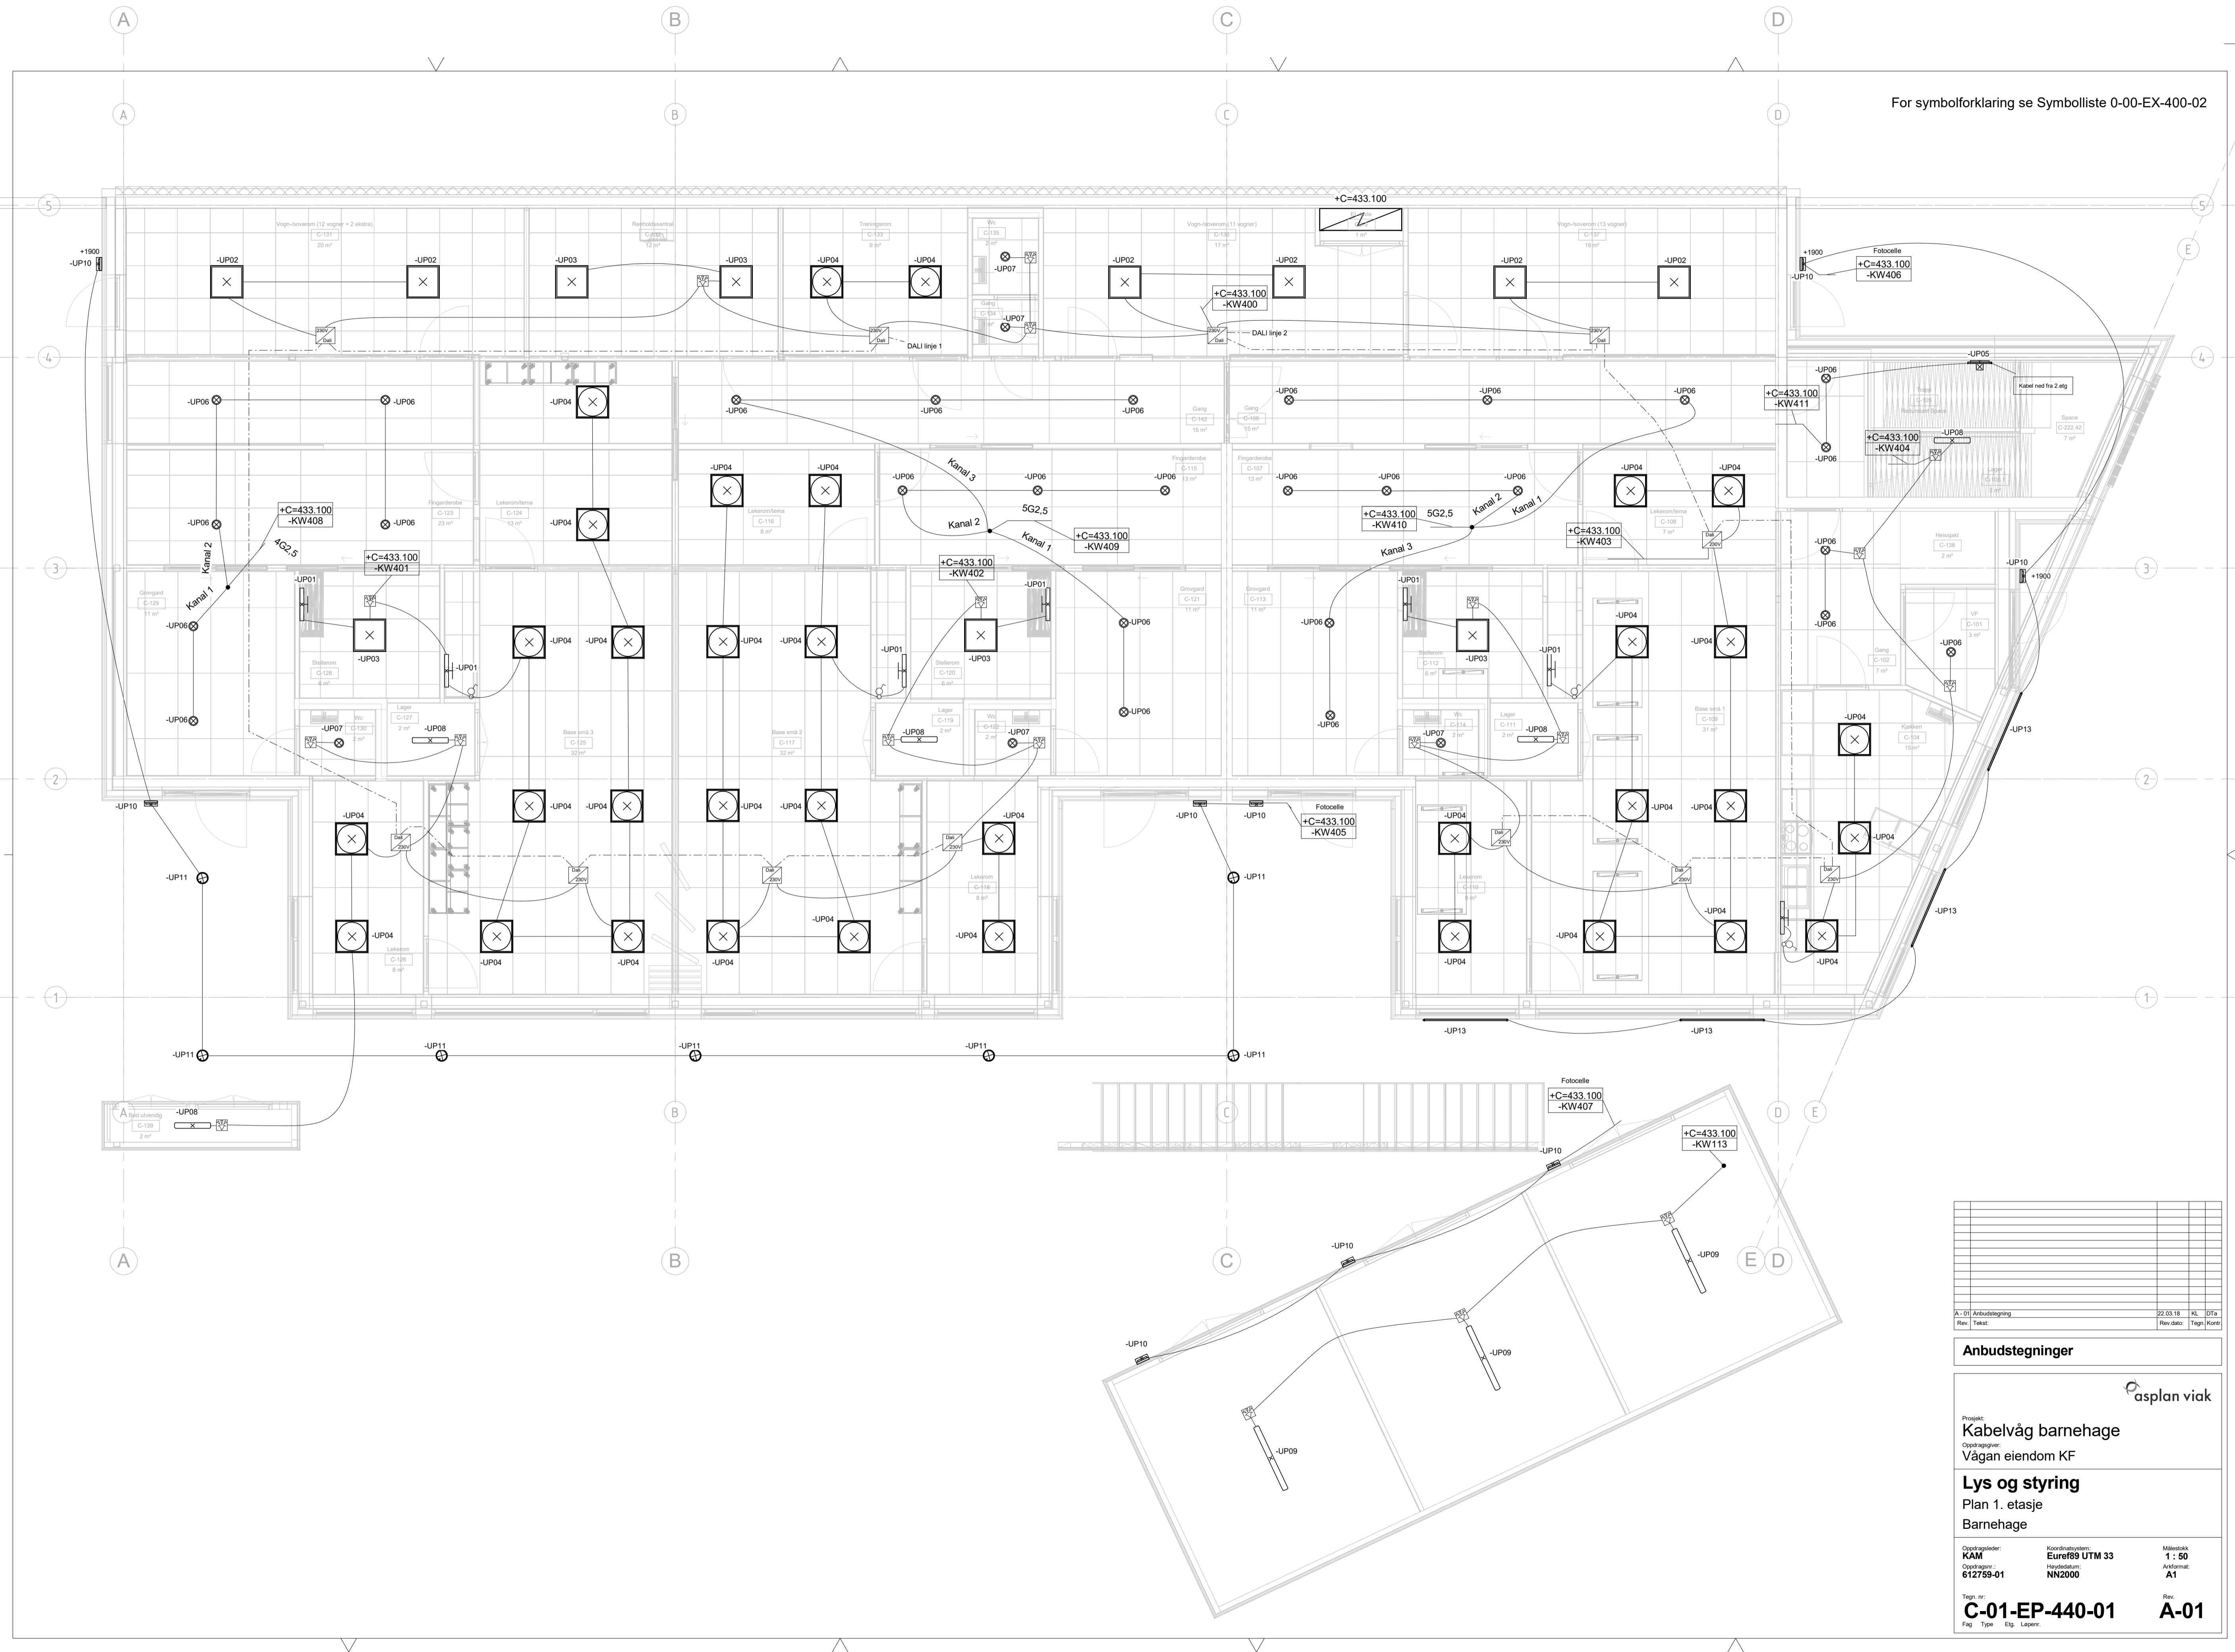

Rev.	Teikn.	dato	Rev.	dato	Rev.	dato
A-01	Arbeidsutgave	22.03.18	KL	ETK		

Anbudstegninger

asplan viak

Prosjekt:
Kabelvåg barnehage
Vågan eiendom KF

Lys og styring
Plan 1. etasje
Barnehage

Oppdragsleder: KAM	Kontrollansvarlig: Eurof99 UTM 33	Målestokk: 1:50
Oppdragsnr.: 612759-01	Prosjektdato: NN2000	Arkivformat: A1
Tegn. nr.: C-01-EP-440-01		Rev.: A-01

Fag Type Etp. Lysplan

#Blubbegensleper;Oppdrag=612759-01;Revisjon=A-01;Revisjonsdato=22.03.18;Revisjonskommentar=Anbudstegning;Blubbekyke;ogtag;By;Mang;Blubb;Barnhage;C-01-EP-440-01#