


For symbolforklaring se Symbolliste 0-00-EX-400-02

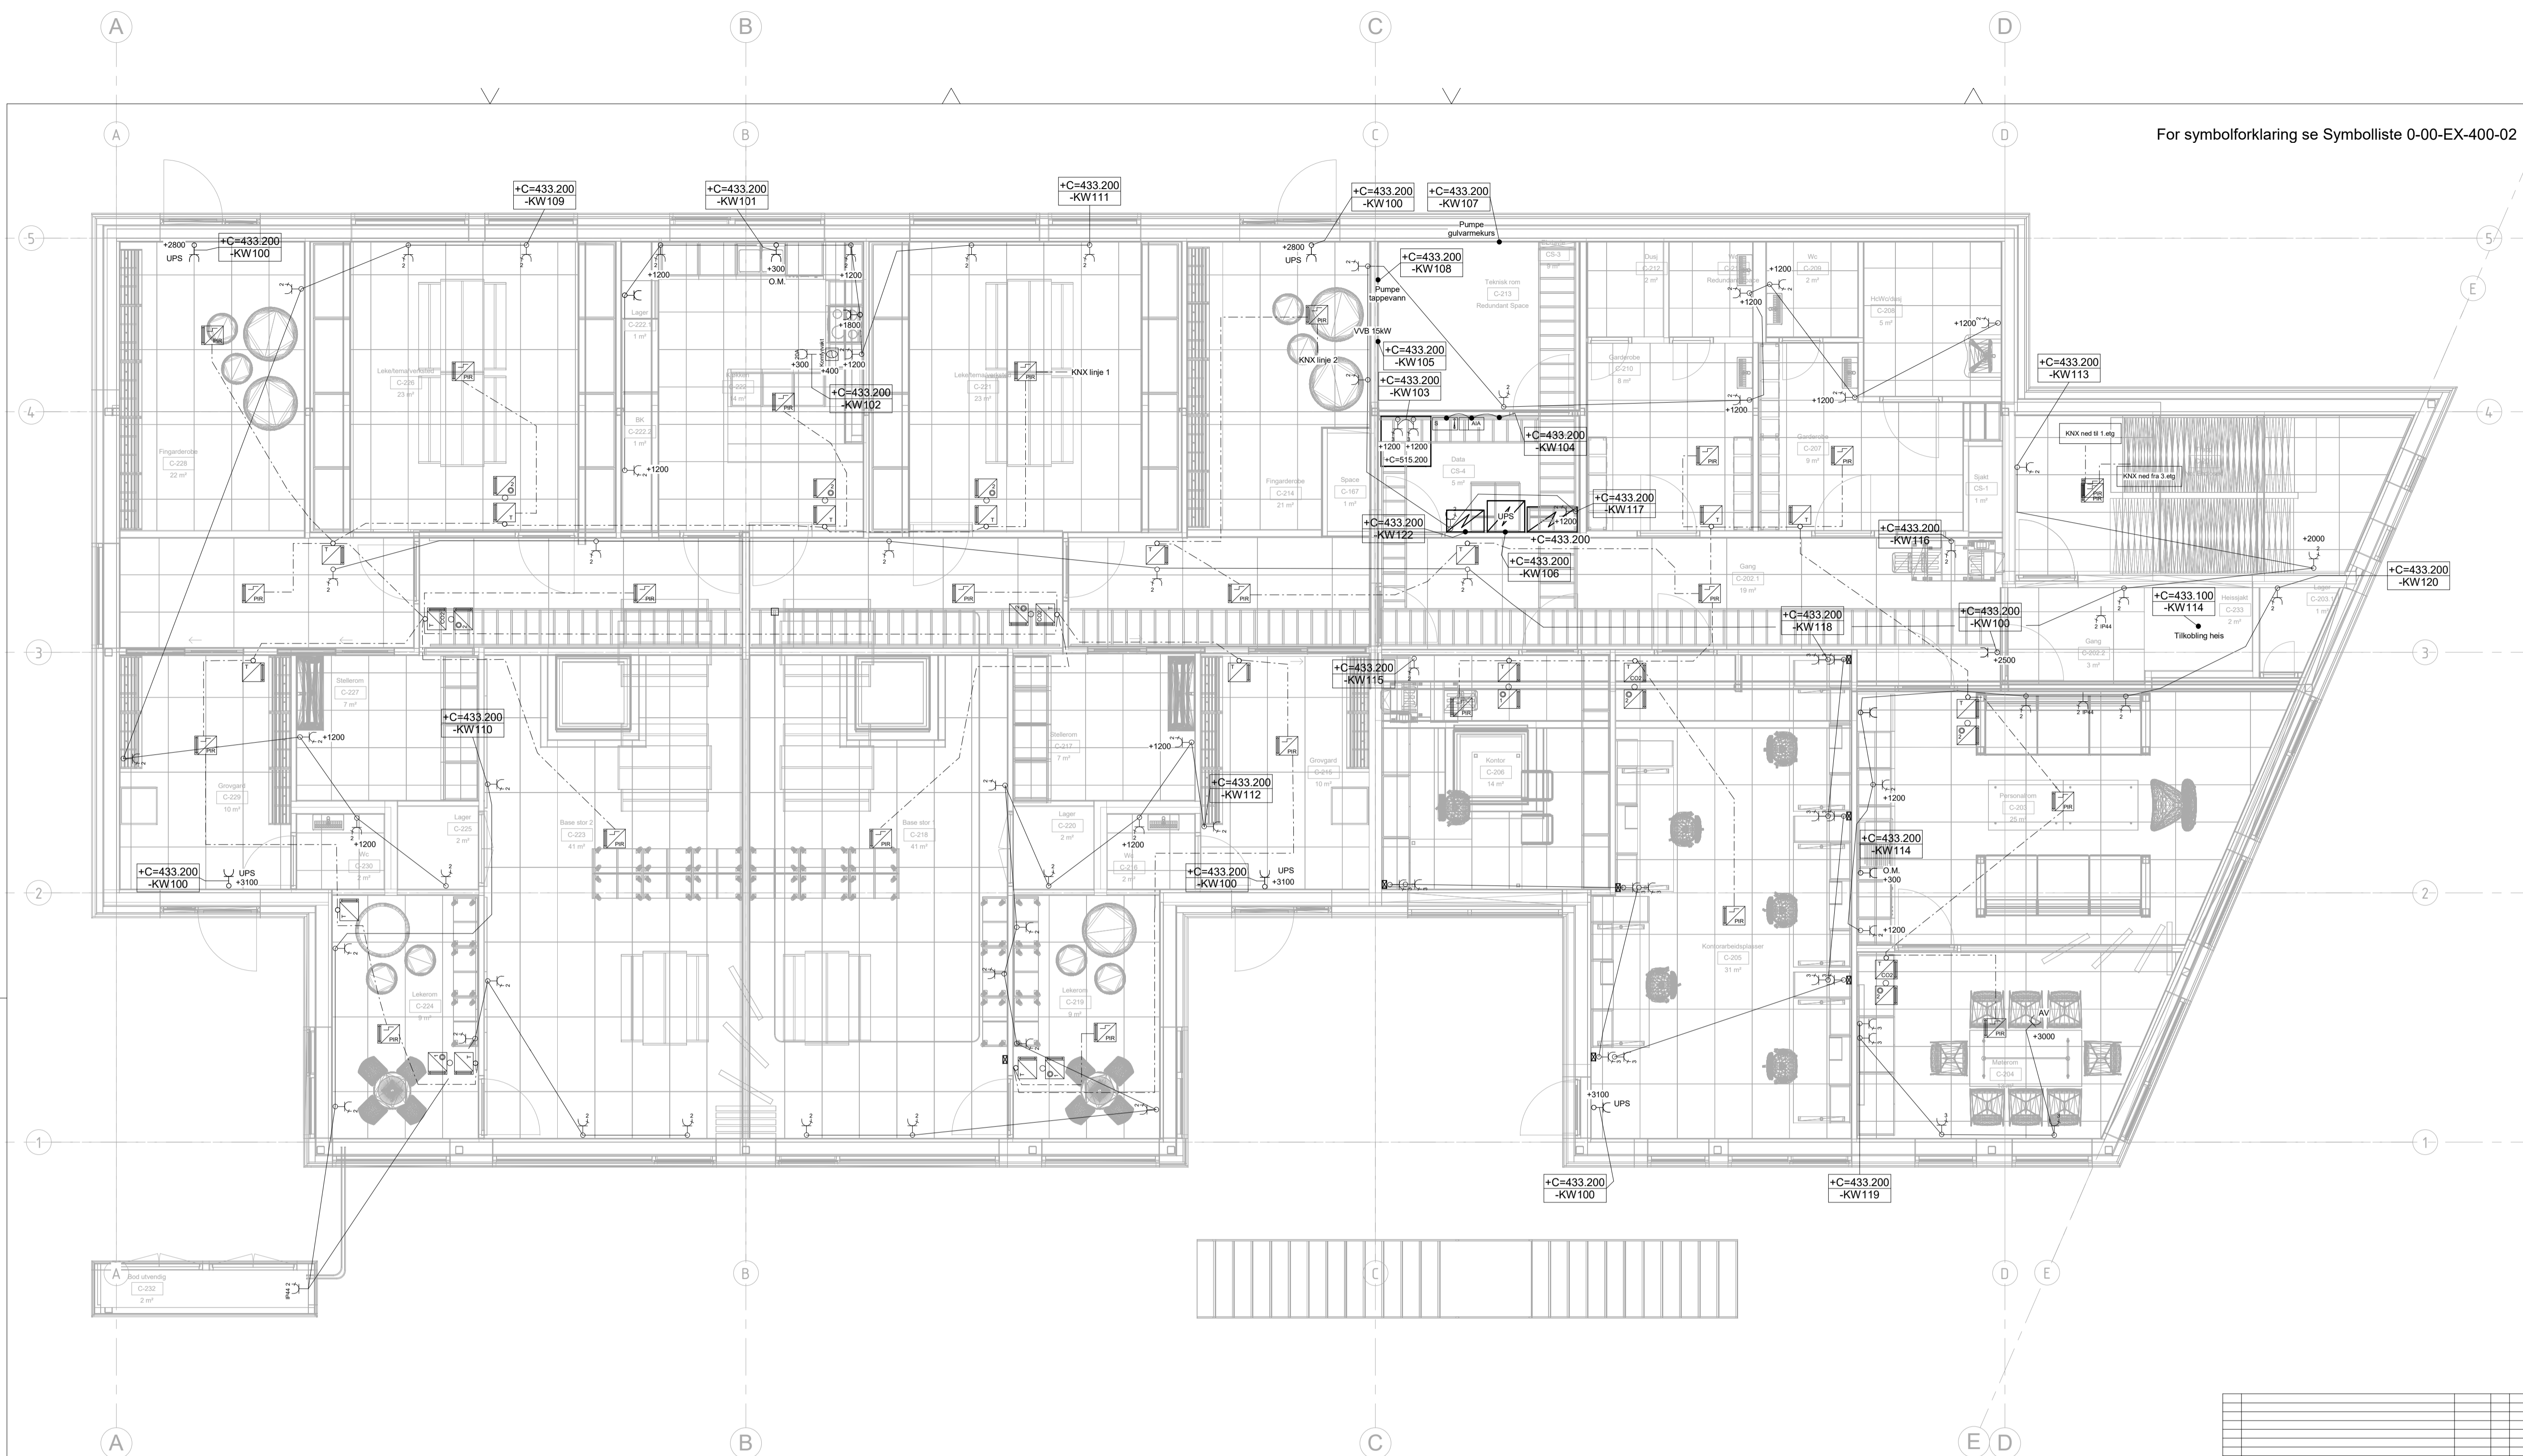

Rev. nr.	Rev. dato	Rev. tegn.	Rev. kommentar

<b>Anbudstegninger</b>		
Prosjekt: <b>Kabelvåg barnehage</b>		
Oppdragsgiver: <b>Vågan eiendom KF</b>		
<b>Elektro og SD</b>		
Plan 2. etasje Barnehage		
Oppdragsleder: KAM	Kontrollansvarlig: Eurofem UTM 33	Målestokk: 1: 50
Oppdragsnr.: 612759-01	Oppdragsdato: NN2000	Annsvarlig: A1
<b>C-02-EP-400-01</b>		Rev. nr.: <b>A-01</b>
Fig. Type. Rtg. Utskr.		

#Bilubbegenslager:Oppdragsnr:612759-01;Revisjon:A-01;Revisjonsdato:22.03.18;Revisjonskommentar:Anbudstegning;Målestokk: 1: 50;Tittel:Elektro og SD, Plan 2. etasje, Barnehage;Documentnavn:C-02-EP-400-01#