


"N:\51766157661\0\BIM\BrannModell\F-201.dwg - AAMHA - Pliktet: 2018-02-19, 21:10:23 - LAYOUT = F-201 - XREF = 1327 FARMEN ROP BOLIGER ARK - Section - DD, 1327 FARMEN ROP BOLIGER ARK - Section - BB, 1327 FARMEN ROP BOLIGER ARK - Section - CC"

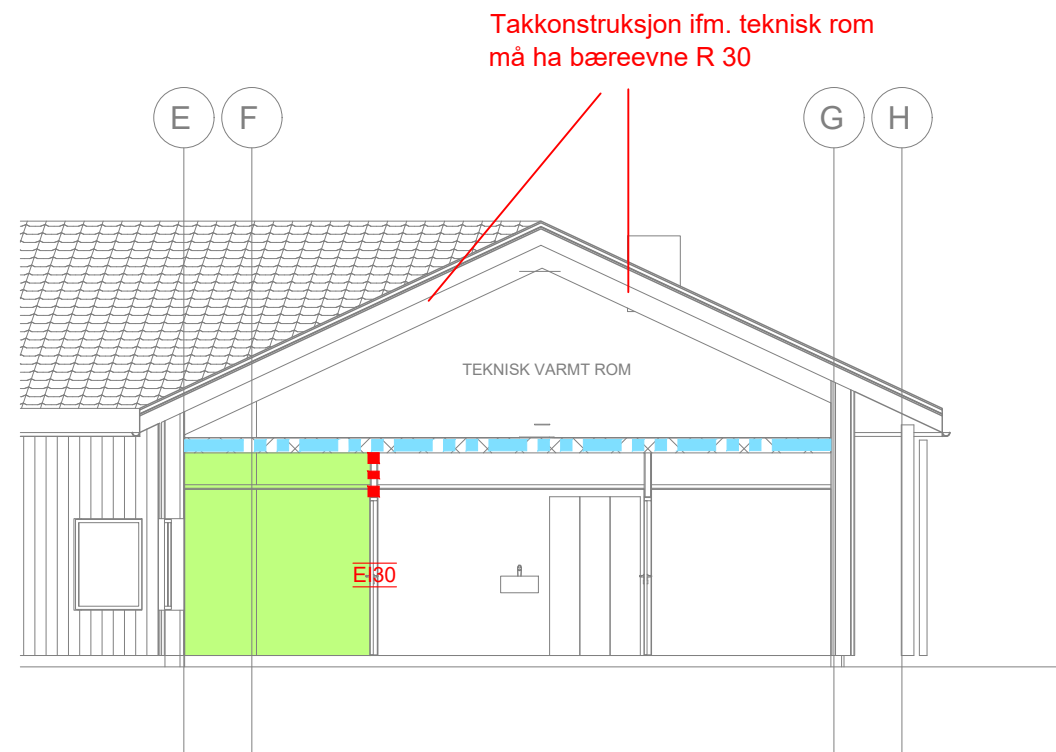

F03	2018-02-19	For anskaffelse (nytt tegningsunderlag)	AAMHA		JANYL
F02	2018-02-01	For anskaffelse	AAMHA	HEL	JANYL
B01	2018-01-04	For informasjon/kommentar/tilbakemelding	AAMHA	HEL	
Rev.	Dato	Beskrivelse	Utarbeidet	Fagkontroll	Godkjent

Dette dokumentet er utarbeidet av Norconsult AS som del av det oppdraget som fremgår nedenfor. Opphavsretten tilhører Norconsult AS. Dokumentet må bare benyttes til det formål som oppdragsvåren beskriver, og må ikke kopieres eller gjøres tilgjengelig på annen måte eller i større utstrekning enn formålet tilsier.

Branndører:

EI30 EI₂ 30-Sa [B 30]

Alle dører, porter, luker, røykgardiner etc i brannklassifiserte konstruksjoner må være klassifisert Sa.

Branndører forutsettes å være lukket til vanlig.

Skravurer:

Rømningsvei

Konstruksjoner:

EI 30 [B 30]

REI 30 [B 30] (begge sider)

Krav til alle bærende konstruksjoner er gitt i dokument F-001.

Informasjon:

Risikoklasse: 2 og 6
Brannklasse: 1

Annet:

Tegningen er å anse som konsepttegning og skal leses sammen med brannkonseptet. Den har ikke status som byggetegning.

Hamar kommune Målestokk (gjelder A3)
1:100

ROP boliger
Branntegning - snitt
Snitt CC

Vedlegg til dokument F-001

Norconsult	Oppdragsnummer 5176610	Tegningsnummer F-201	Revisjon F03
-------------------	---------------------------	-------------------------	-----------------