


0_1207120170058-01 fiske anfallsanlegg - prosjektering ransseanlegg sigevann\11\DATA\plan\001\Tegning\Plot-DWG\LAY_GH001-XXX.dwg GH003 15. Mar 2018 - 16:04:43 IKA 12 50 A3 1420.00 X 297.00 MM

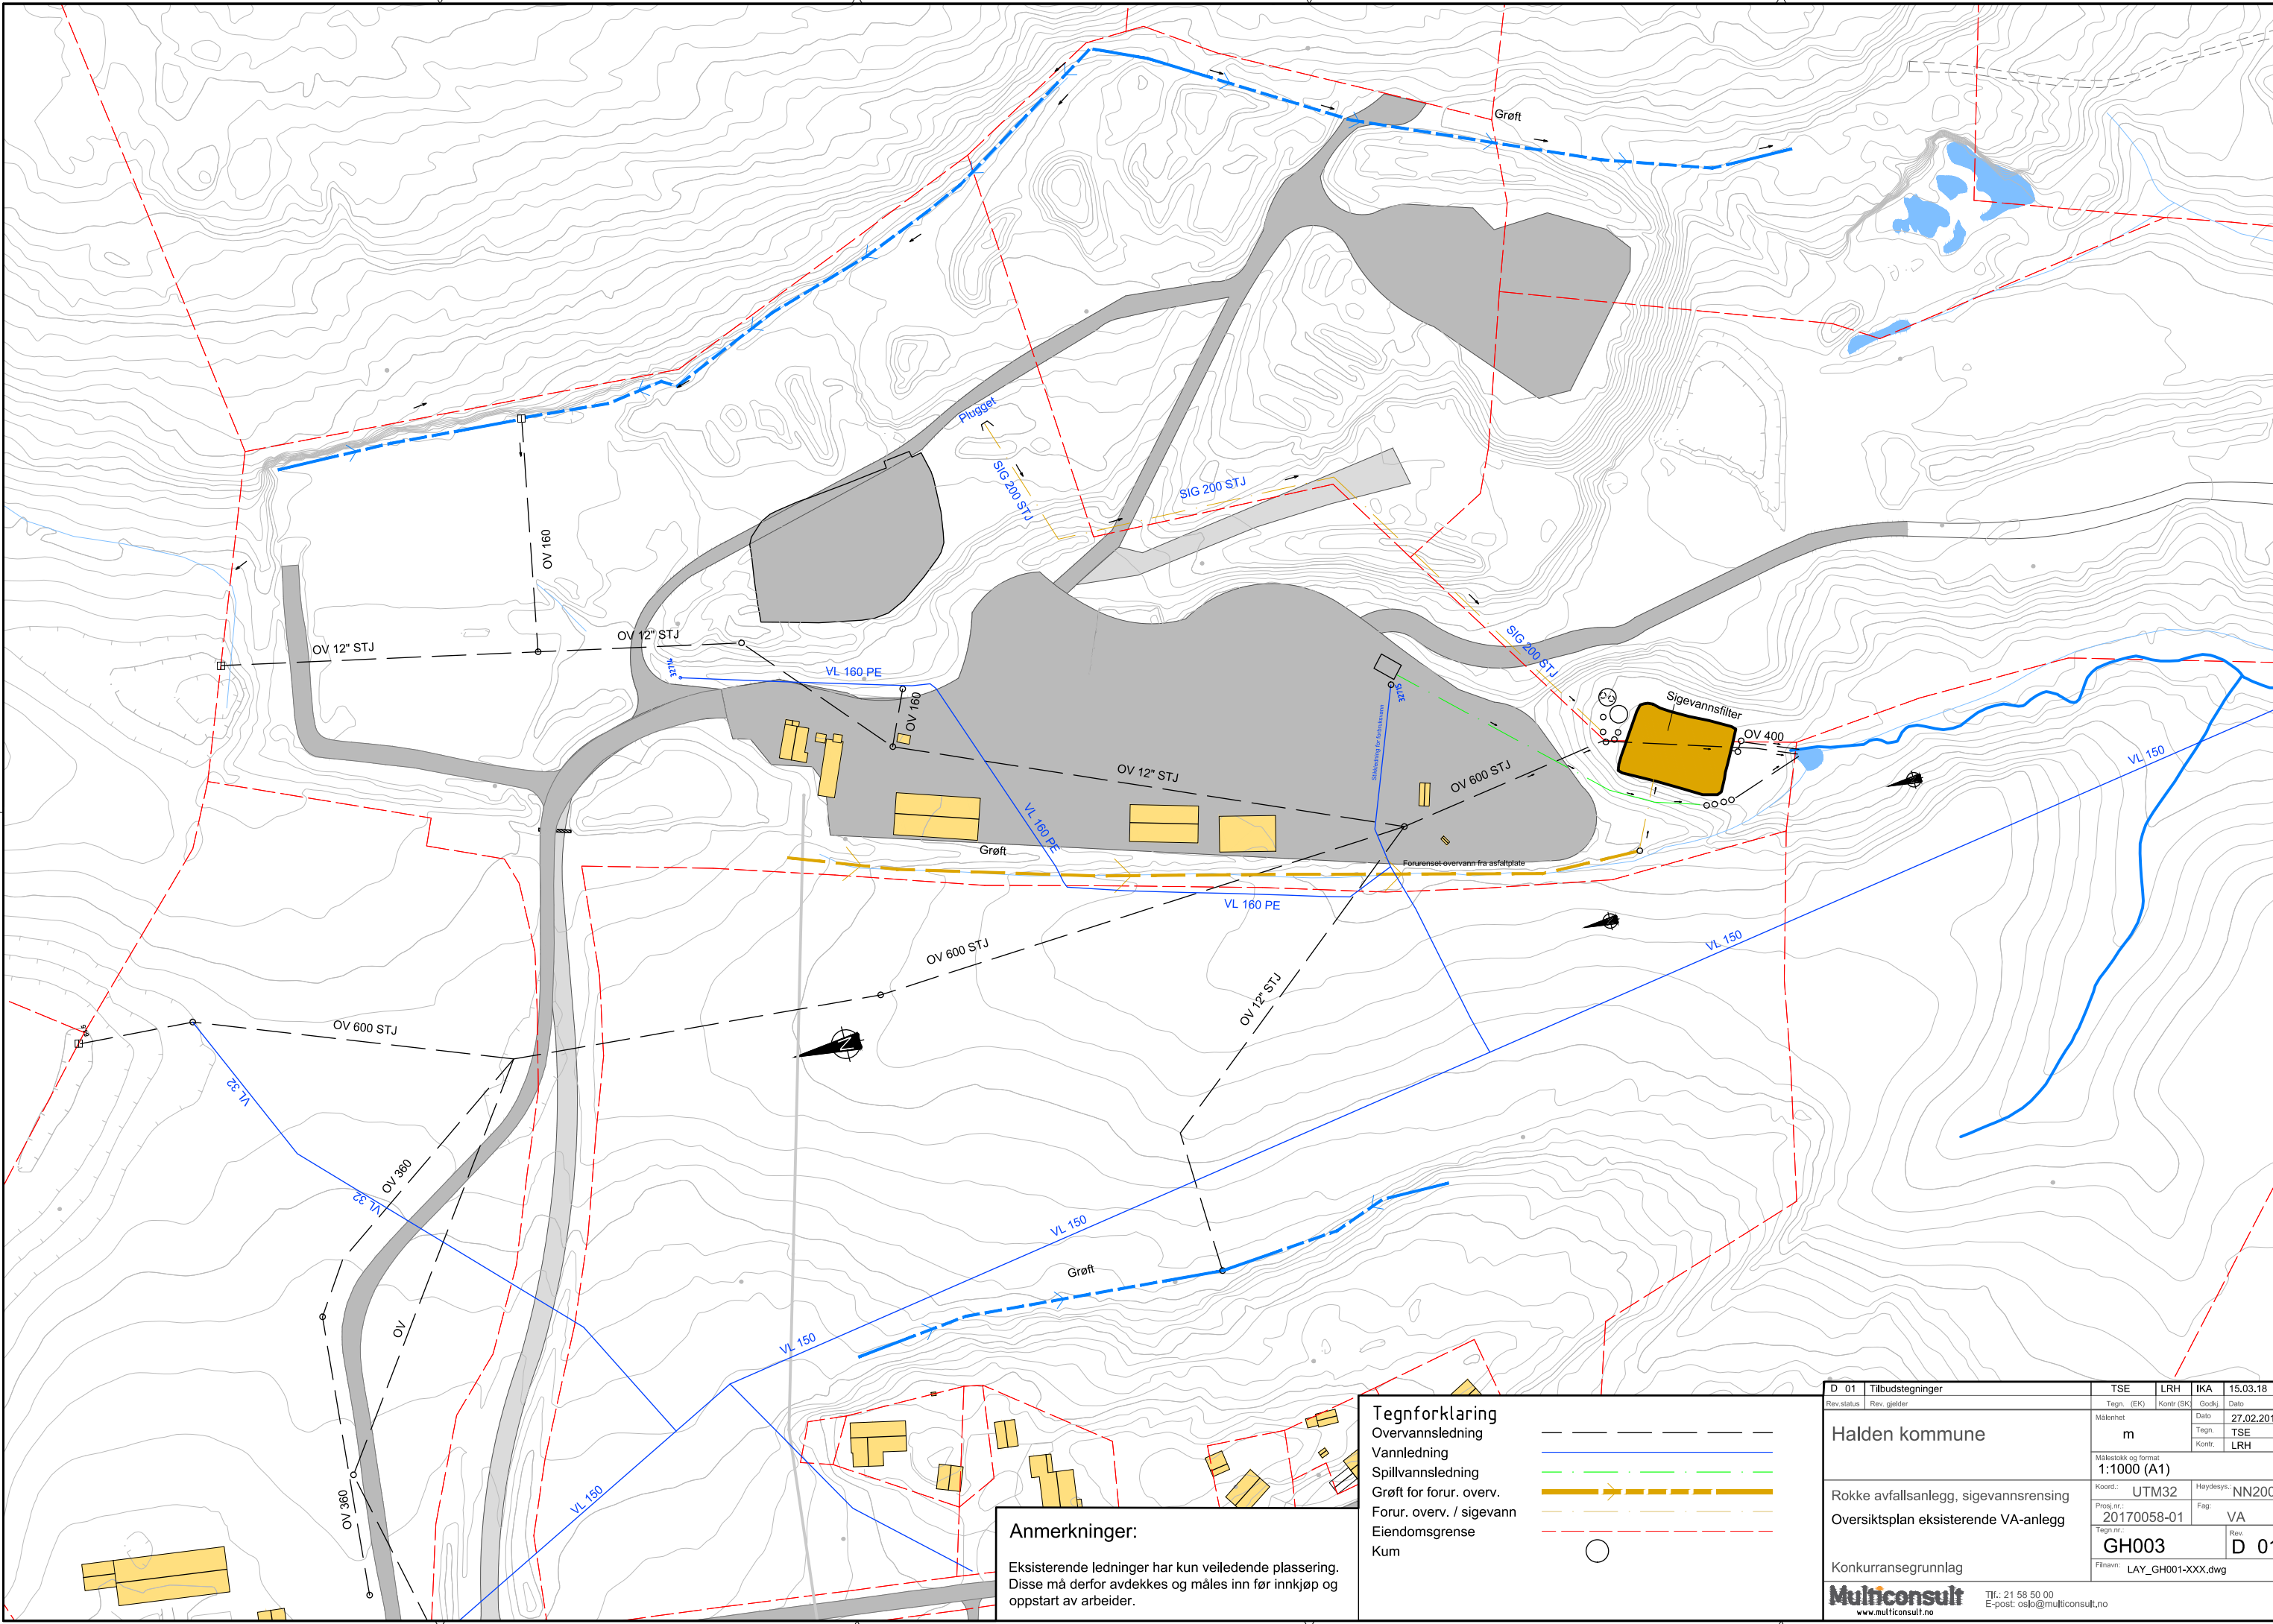

Anmerkninger:
 Eksisterende ledninger har kun veiledende plassering. Disse må derfor avdekkes og måles inn før innkjøp og oppstart av arbeider.

Tegnforklaring	
Overvannsledning	— — — — —
Vannledning	—————
Spillvannsledning	—————
Grøft for forur. overv.	—————
Forur. overv. / sigevann	—————
Eiendomsgrense	— · — · — · — · —
Kum	○

D 01	Tilbudstegninger	TSE	LRH	IKA	15.03.18
Rev. status	Rev. gjelder	Tegn. (EK)	Kontr. (SK)	Godkj. Dato	27.02.2018
Halden kommune		Målestokk	m		
Rokke avfallsanlegg, sigevannrensing		Målestokk og format	1:1000 (A1)		
Oversiktsplan eksisterende VA-anlegg		Koord.:	UTM32	Heydesys.:	NN2000
Konkurransgrunnlag		Prosj.nr.:	20170058-01	Fag:	VA
Multiconsult		Tegn.nr.:	GH003	Rev.:	D 01
www.multiconsult.no		Filnavn:	LAY_GH001-XXX.dwg		
Tlf.: 21 58 50 00		E-post: oslo@multiconsult.no			