



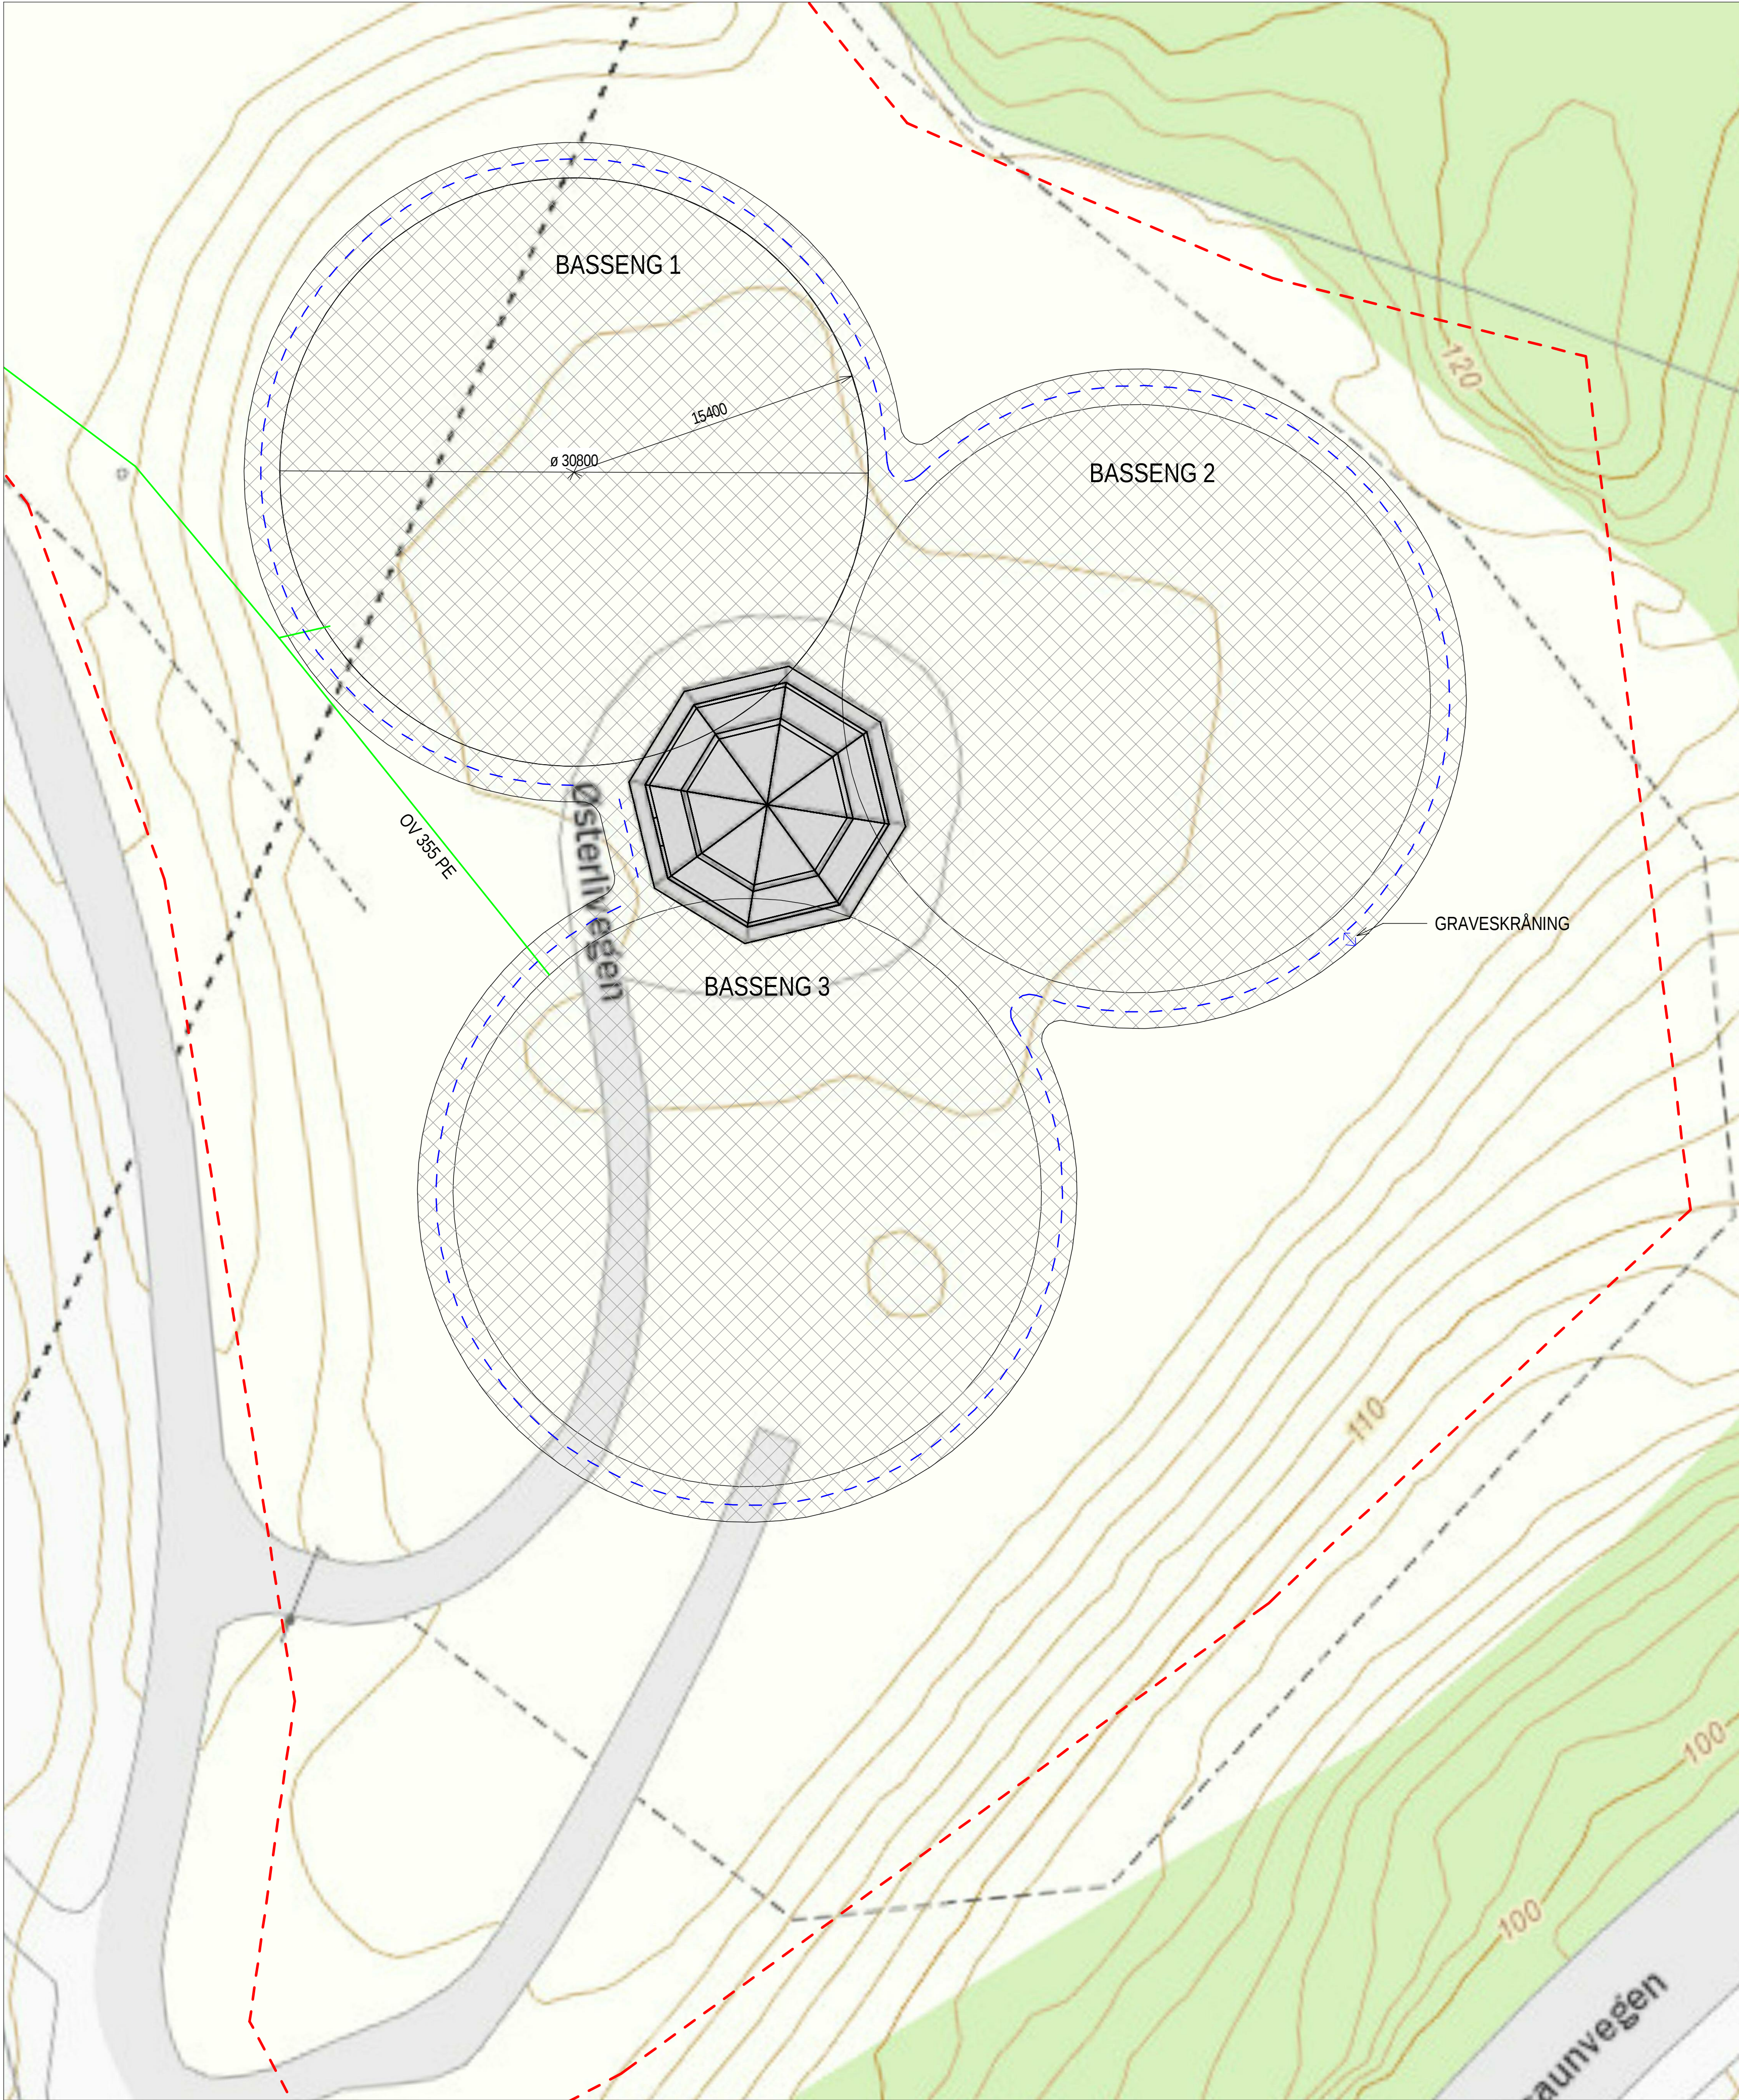

PLAN
1 : 200

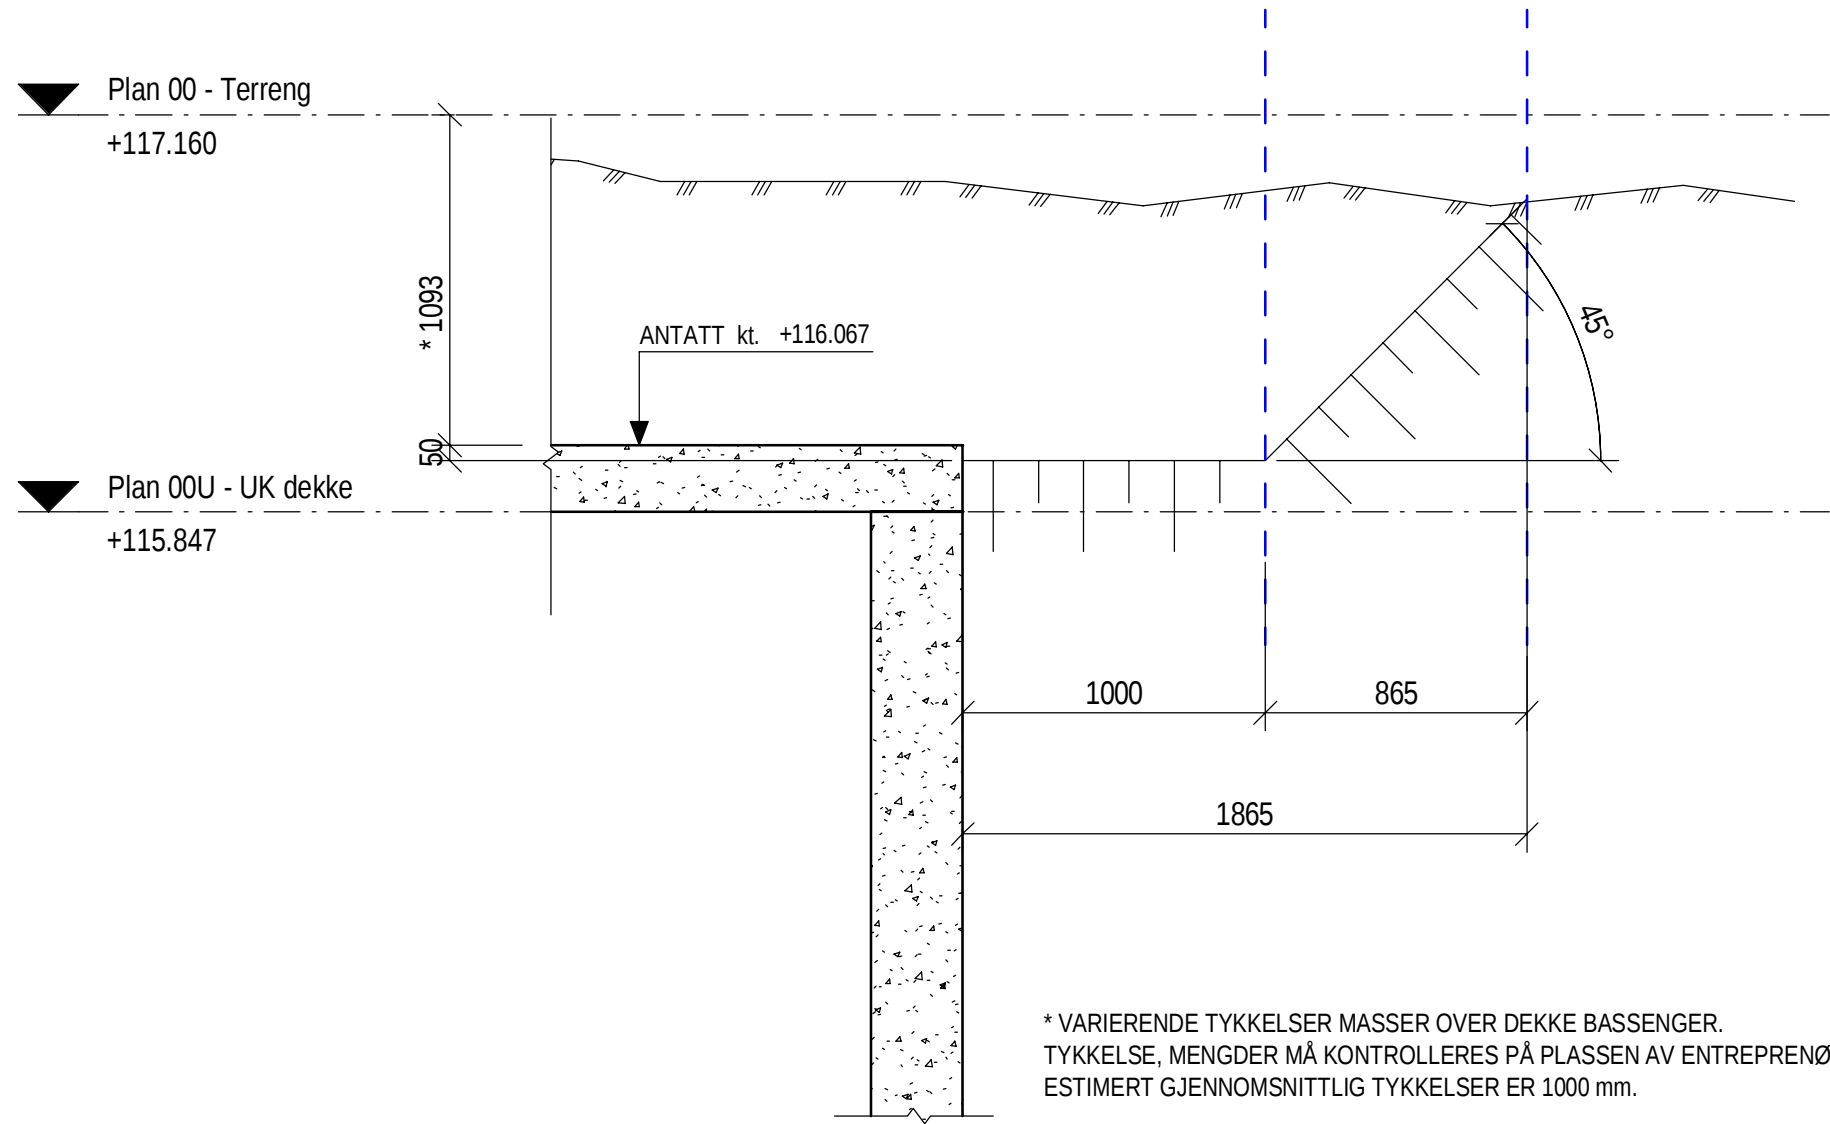

PRINSIPP GRAVESKRÅNING
1 : 25

Tegningsstittel:
GRAVEPLAN

Dokumentnummer:

Tegningsstatus:
ANBUDSTEGN.

B-10-00-21-01 - B

HENVISNINGER

B-10-00-20-01

-

SITUASJONSPLAN

B-10-00-20-02

-

OVERSIKTSPLAN

B-10-00-20-03

-

RIGGPLAN

B-10-00-20-04

-

GRAVEPLAN

B-20-00-21-01

-

UTFØRELSE PLAN

B-40-00-21-01

-

UTFØRELSE SNITT

B-20-00-20-01

-

EKSISTERENDE KONSTRUKSJON PLAN 00

B-20-01U-20-01

-

EKSISTERENDE KONSTRUKSJON PLAN 01U

B-20-02U-20-01

-

EKSISTERENDE KONSTRUKSJON PLAN 02U

B-50-01U-29-01

-

NY ADKOMST BASSENG MM.

VA-20-00U-29-01

-

OVERLØP, PLAN OG PROFIL

VA-50-00U-29-01

-

OVERLØP, DETALJ

L-10-00-70-01

-

LANDSKAPSPLAN

B-90-00

-

3D-MODELL

BESTEMMELSER

GRAVEARBEIDER

1. FOR ARBEIDENE GJELDER DEL F,G,H AV UTGAVE NS3420-2016.

2. PLANHETSAVVIK: 20mm.

3. GRAVESKRÅNING 1:1.

ANTATT EKSISTERENDE TERRENG

ANTATT GRAVESKRÅNING/ NIVÅ

OVERVANN LEDNING

GRAVEOMRÅDET

MASSEUTTAK

GRAVEOMRÅDE ER ESTIMERT TIL 2700 m2 OG SKAL GRAVES NED TIL OK BASSENG DEKKE, ANTATT KOTE kt. +116.067.

1. DIMMENSJONER OG MÅLSETTING KAN AVVIKE.
KONTROLLERES PÅ PLASS AV ENTREPRENØR.

2. MENGDER MASSEUTTAK ER ESTIMERT OG KAN AVVIKE.

Rev	Endring	Utf	Kontr.	Dato
Oppdragsiver		Utført av		Kontr. av
TRONDHEIM KOMMUNE		NOKVES		NODYRS
Tittel		Dato		Ansvarlig
KUHAUGEN HØYDEBASSENG		15.03.2018		NODYRS
		Målestokk		
GRAVEPLAN		Format		A1
PLAN & SNITT		Sweco oppdragsnr.		22862002
		Sweco oppdragsleder		NODYRS
SWECO		Tegningsstatus		ANBUDSTEGN.
Fagdisiplin		Status		Rev.
B		10-00-21-01		B