
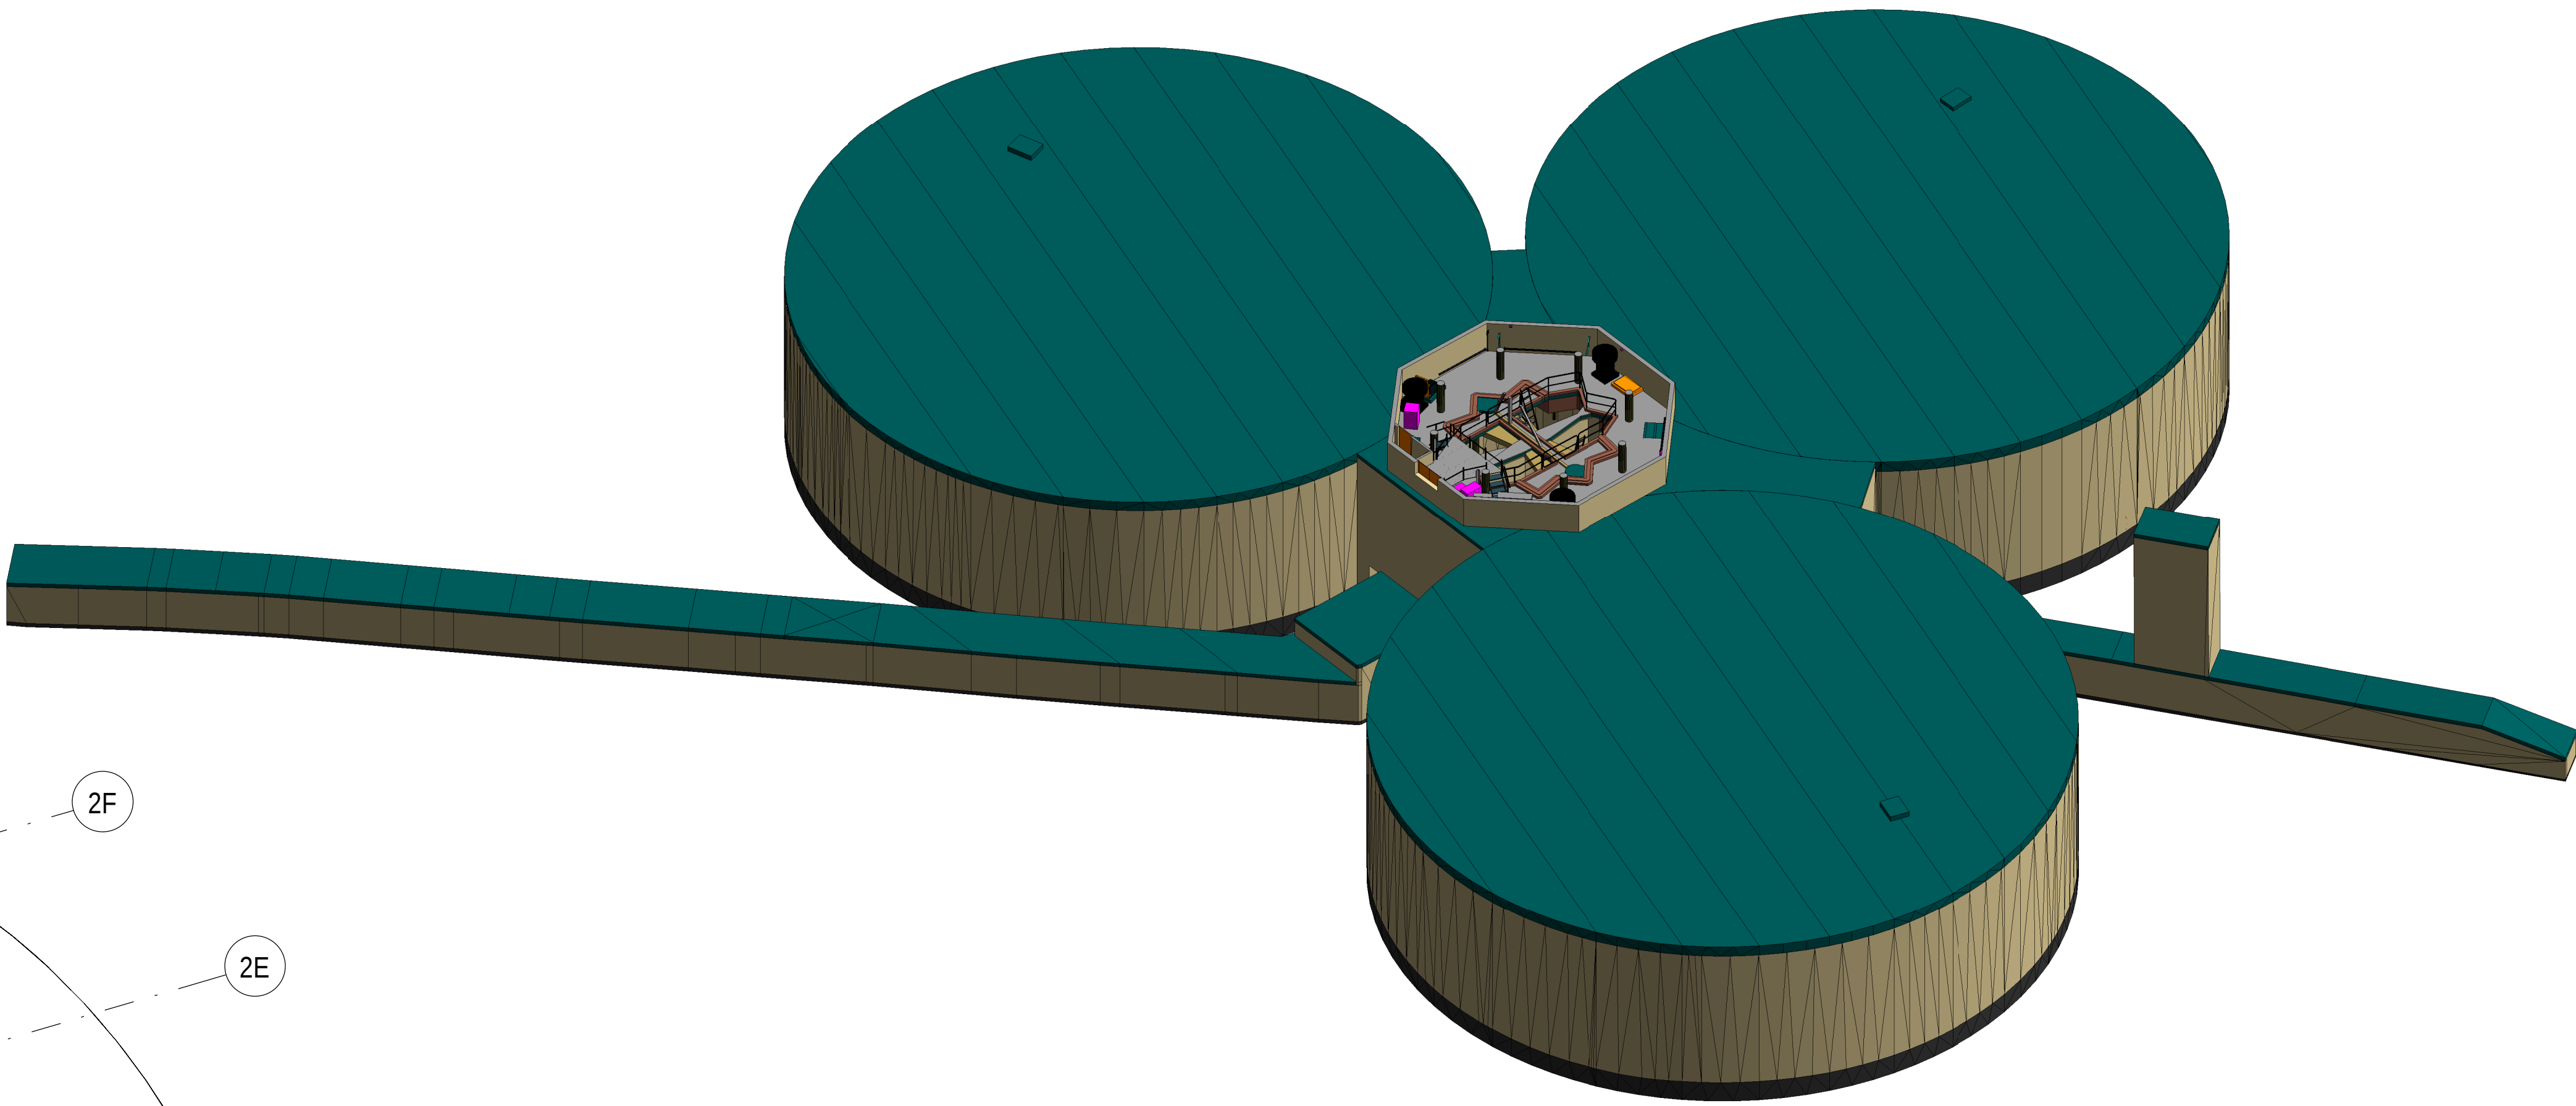


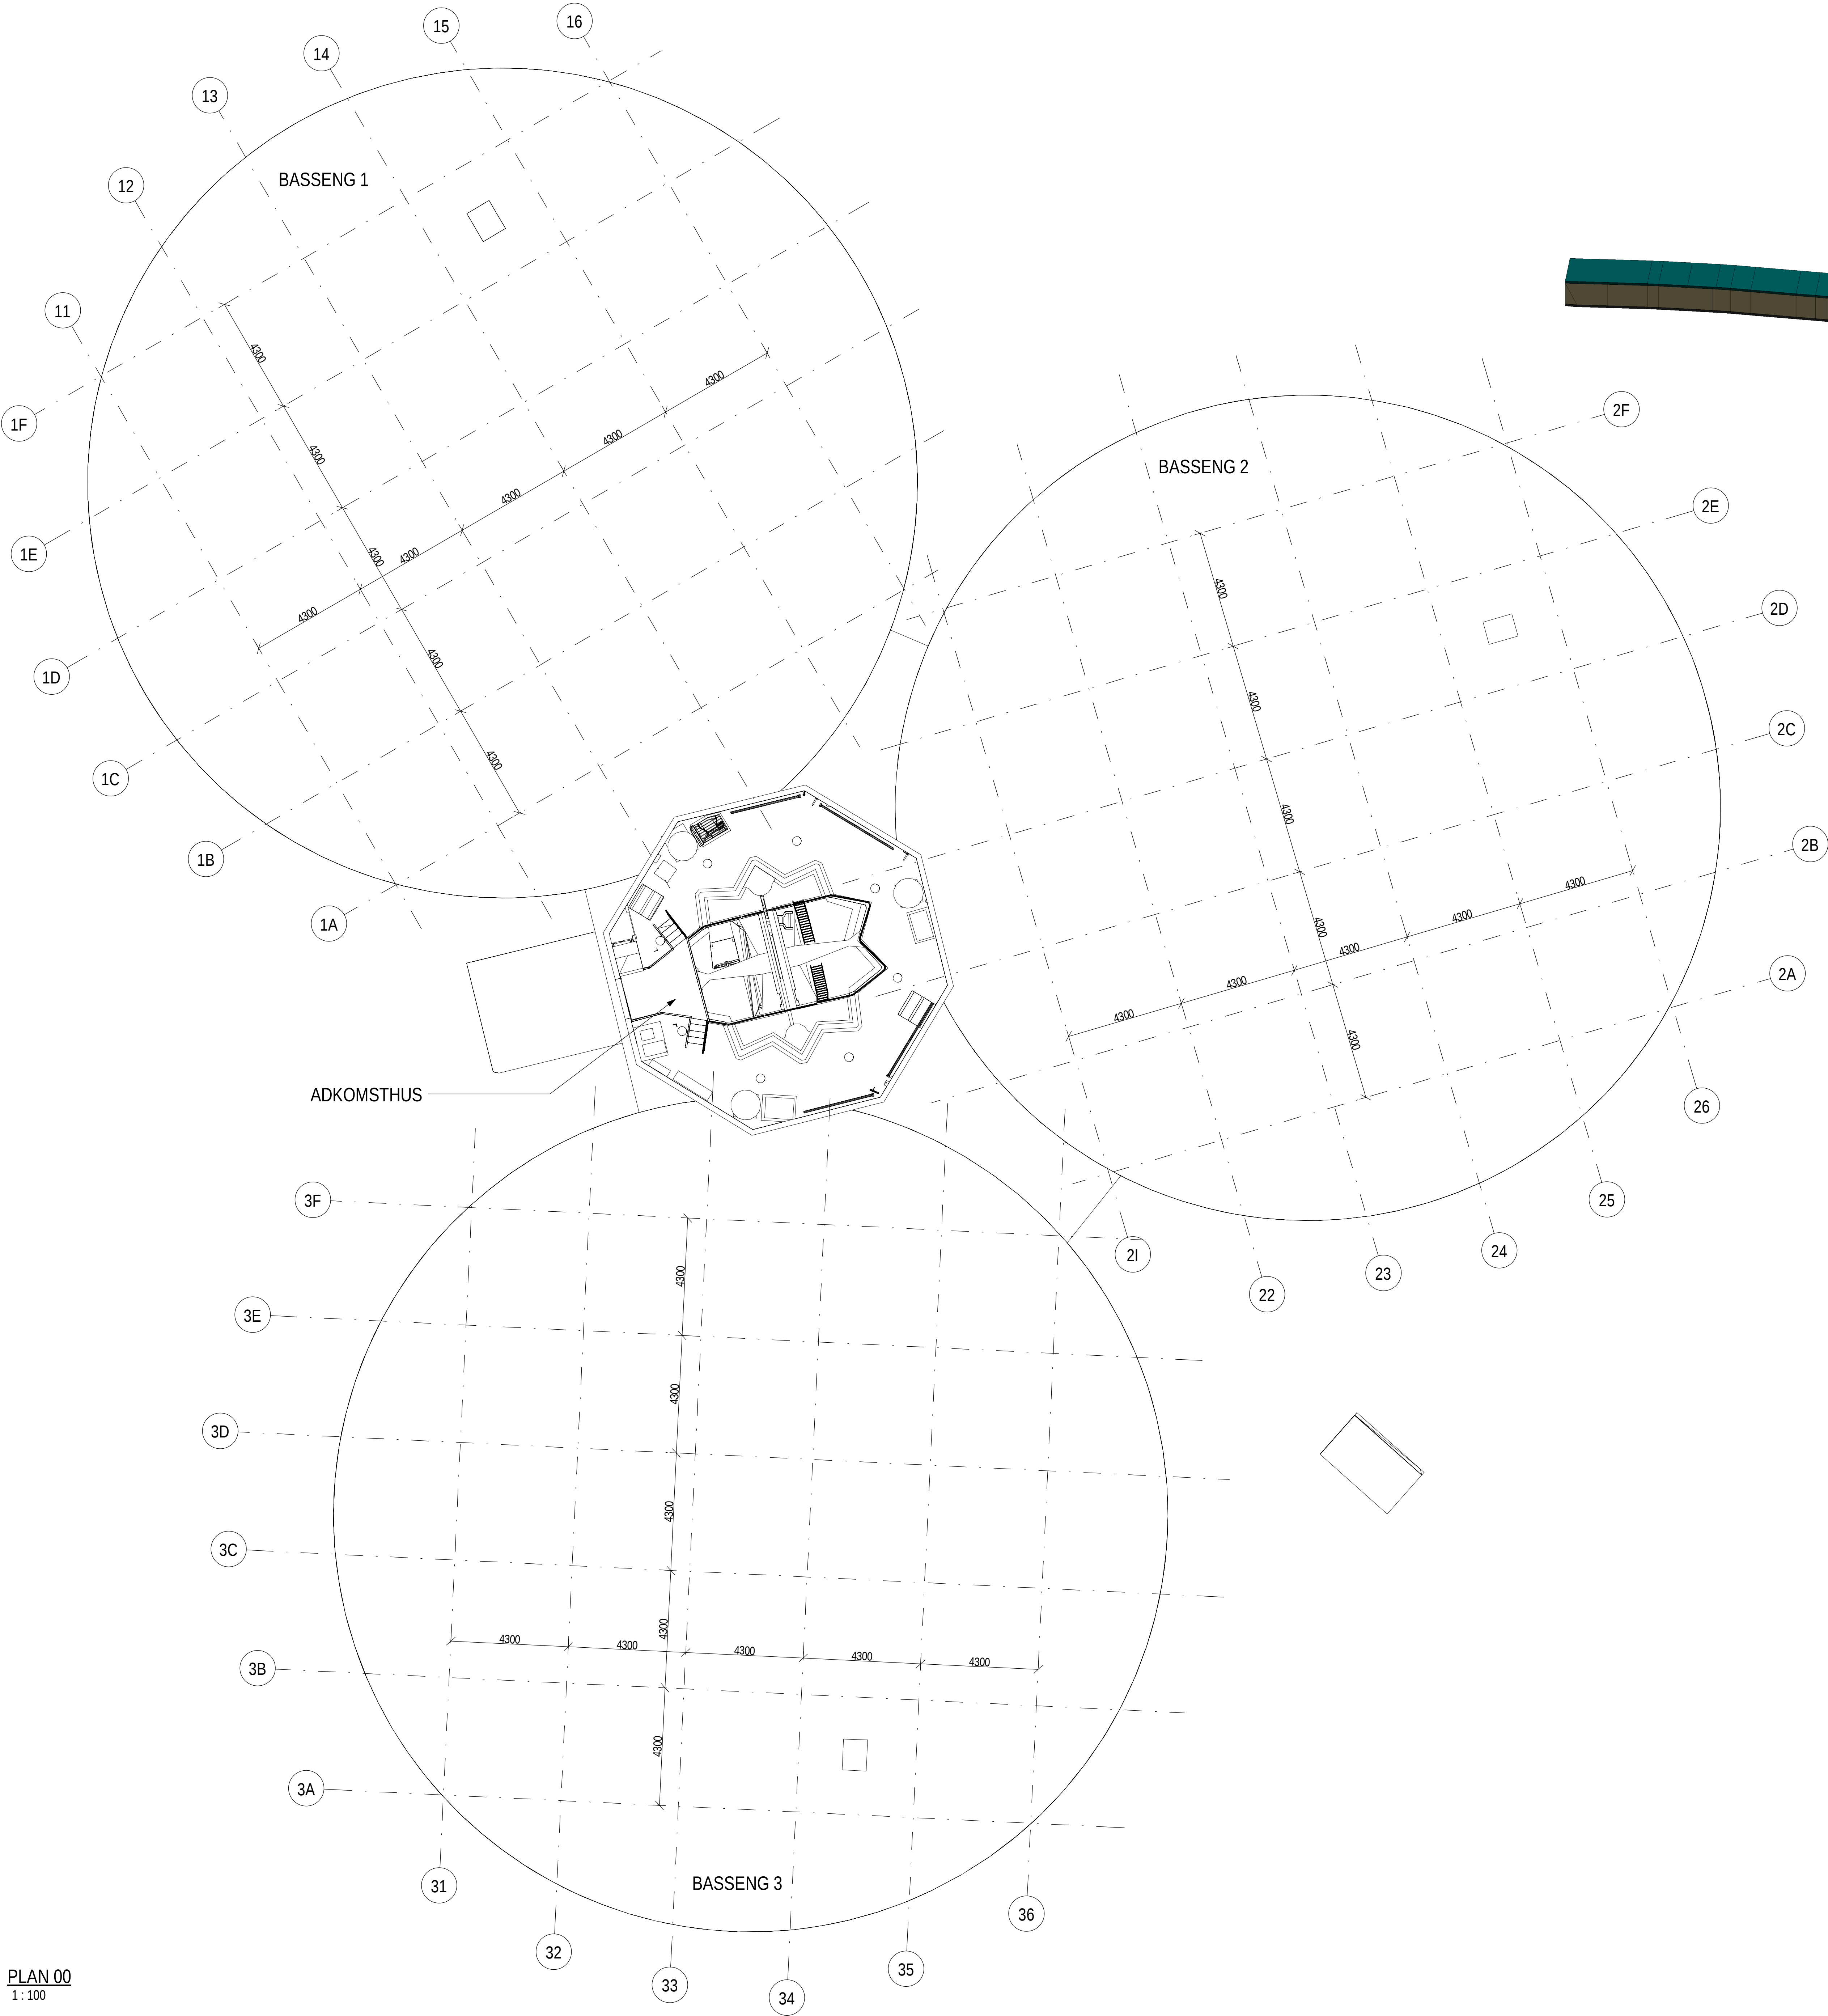

3D-MODELL

PLAN 00
1:100

Tegningsstatus: EKSISTERENDE KONSTUKSJON		Tegningsstatus: ANBUDSTEGN.	
Dokumentnummer:			
B-20-00-20-01 - B			
HENVISNINGER			
B-10-00-20-01	-	SITUASJONSPLAN	
B-10-00-20-02	-	OVERSIKTSPLAN	
B-10-00-20-03	-	RIGPLAN	
B-10-00-20-04	-	GRAVEPLAN	
B-20-00-21-01	-	UTPØRELSE PLAN	
B-40-00-21-01	-	UTPØRELSE SNITT	
B-20-00-20-01	-	EKSISTERENDE KONSTUKSJON PLAN 00	
B-20-01-20-01	-	EKSISTERENDE KONSTUKSJON PLAN 01U	
B-20-02-20-01	-	EKSISTERENDE KONSTUKSJON PLAN 02U	
B-50-01-20-01	-	NY ADKOMST BASSENG MM.	
VA-20-00-20-01	-	OVERLØP PLAN OG PROFIL	
VA-50-00-20-01	-	OVERLØP DETALJ	
L-10-00-70-01	-	LANDSKAPSPLAN	
B-90-00	-	3D-MODELL	
ANMERKNINGER			
DET TAS FORBEHOLD OM UØYAKTIGE MÅL AV EKSISTERENDE KONSTUKSJON PÅ TEGN. ENTREPRENØRER MÅ KONTROLLE MÅLE PÅ PÅSS.			