



HOH.

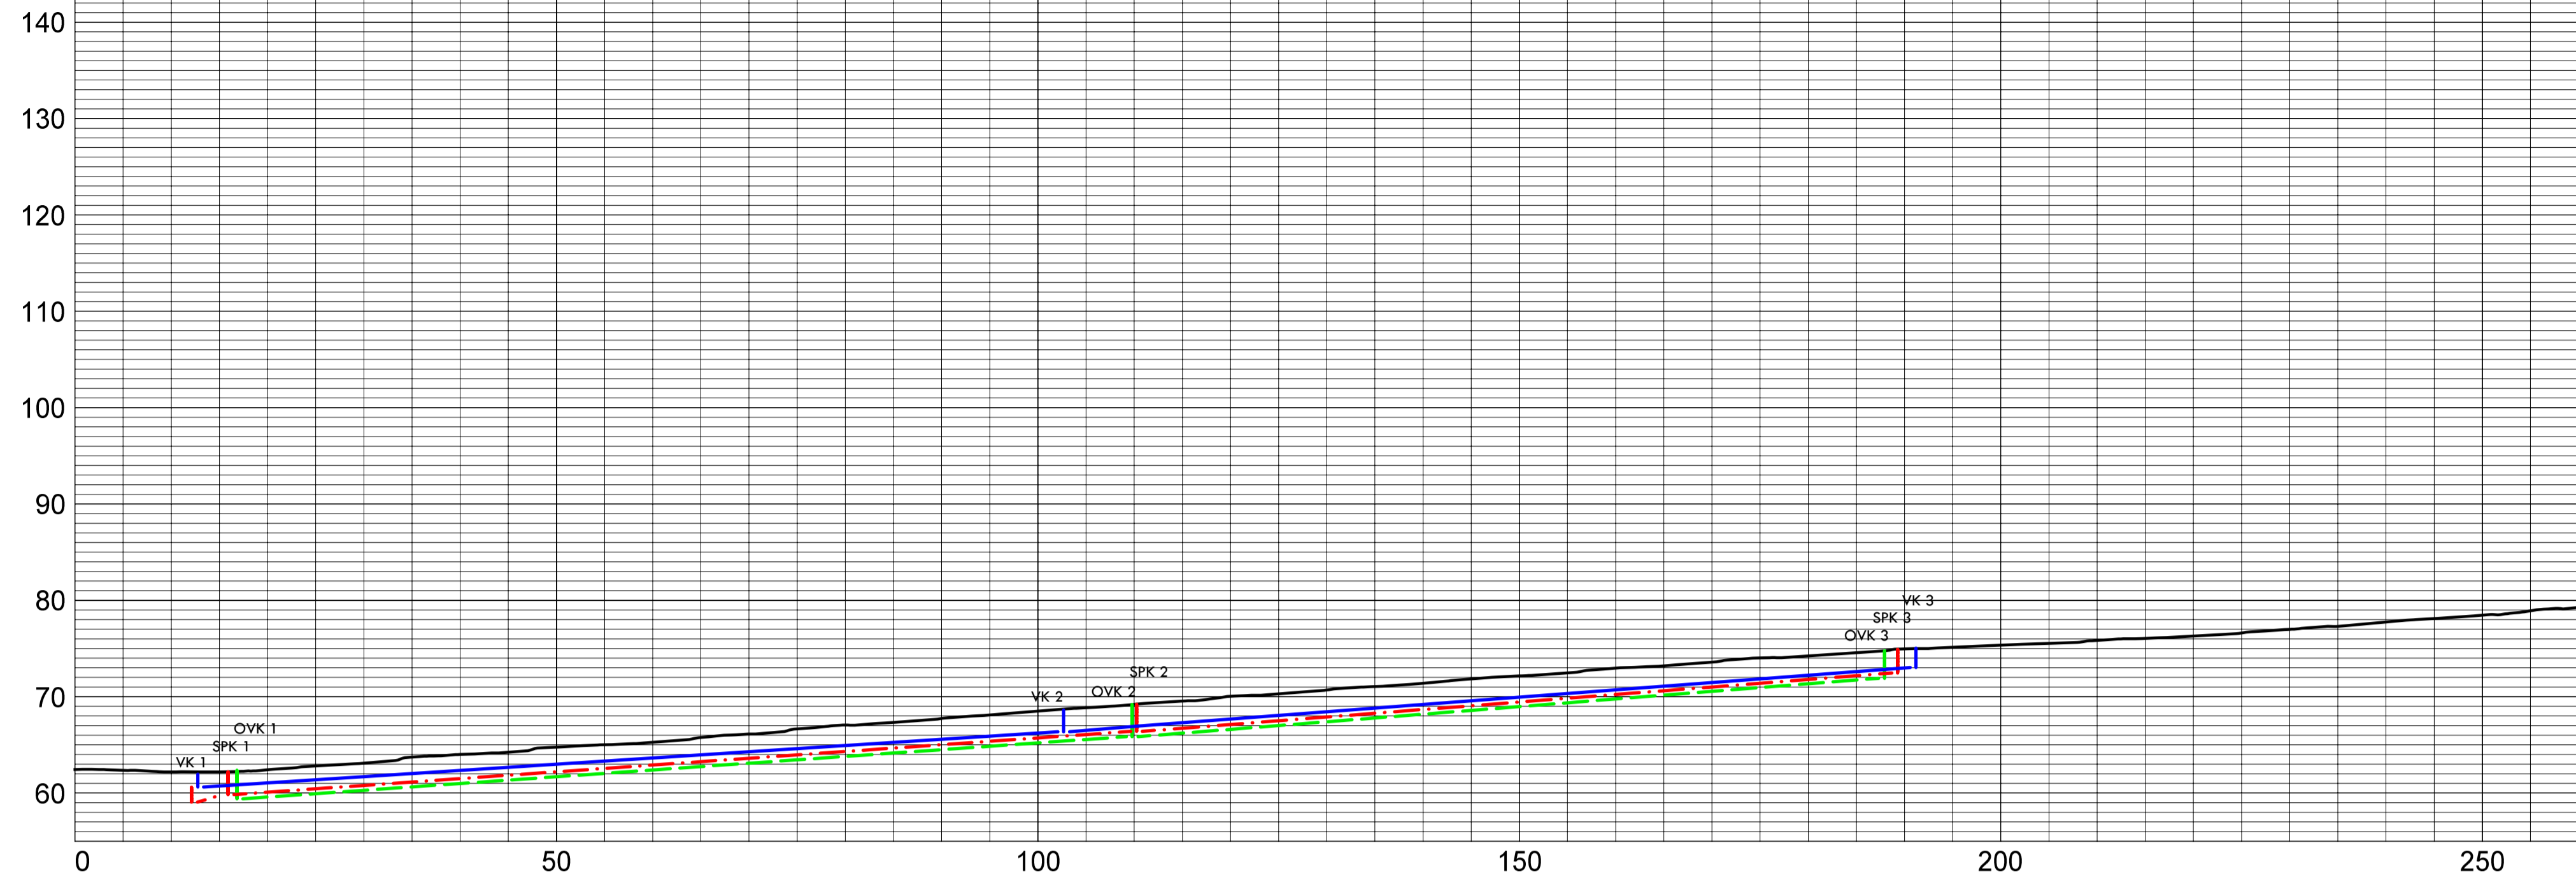

PROFIL NR.

MARKTYPE	62.45	62.19	62.41	63.10	64.00	64.77	65.27	66.13	67.06	67.73	68.51	69.21	70.03	70.69	71.40	72.16	72.96	73.58	74.23	74.96	75.35	75.84	76.29	76.99	77.74	78.46	79.27	79.46	
HØYDE EKSISTERENDE TERRENG	62.45	62.19	62.41	63.10	64.00	64.77	65.27	66.13	67.06	67.73	68.51	69.21	70.03	70.69	71.40	72.16	72.96	73.58	74.23	74.96	75.35	75.84	76.29	76.99	77.74	78.46	79.27	79.46	
HØYDE ENDRET TERRENG																													
VANNLEDNING																													
DIM./TYPE																													
HØYDE UTV. TOPP																													
FALL																													
SPILLVANNsledning																													
DIM./TYPE																													
HØYDE INNV. BUNN																													
FALL																													
OVERVANNsledning																													
DIM./TYPE																													
HØYDE INNV. BUNN																													
FALL																													
PUMPEledning																													
DIM./TYPE																													
HØYDE UTV. TOPP																													
FALL																													

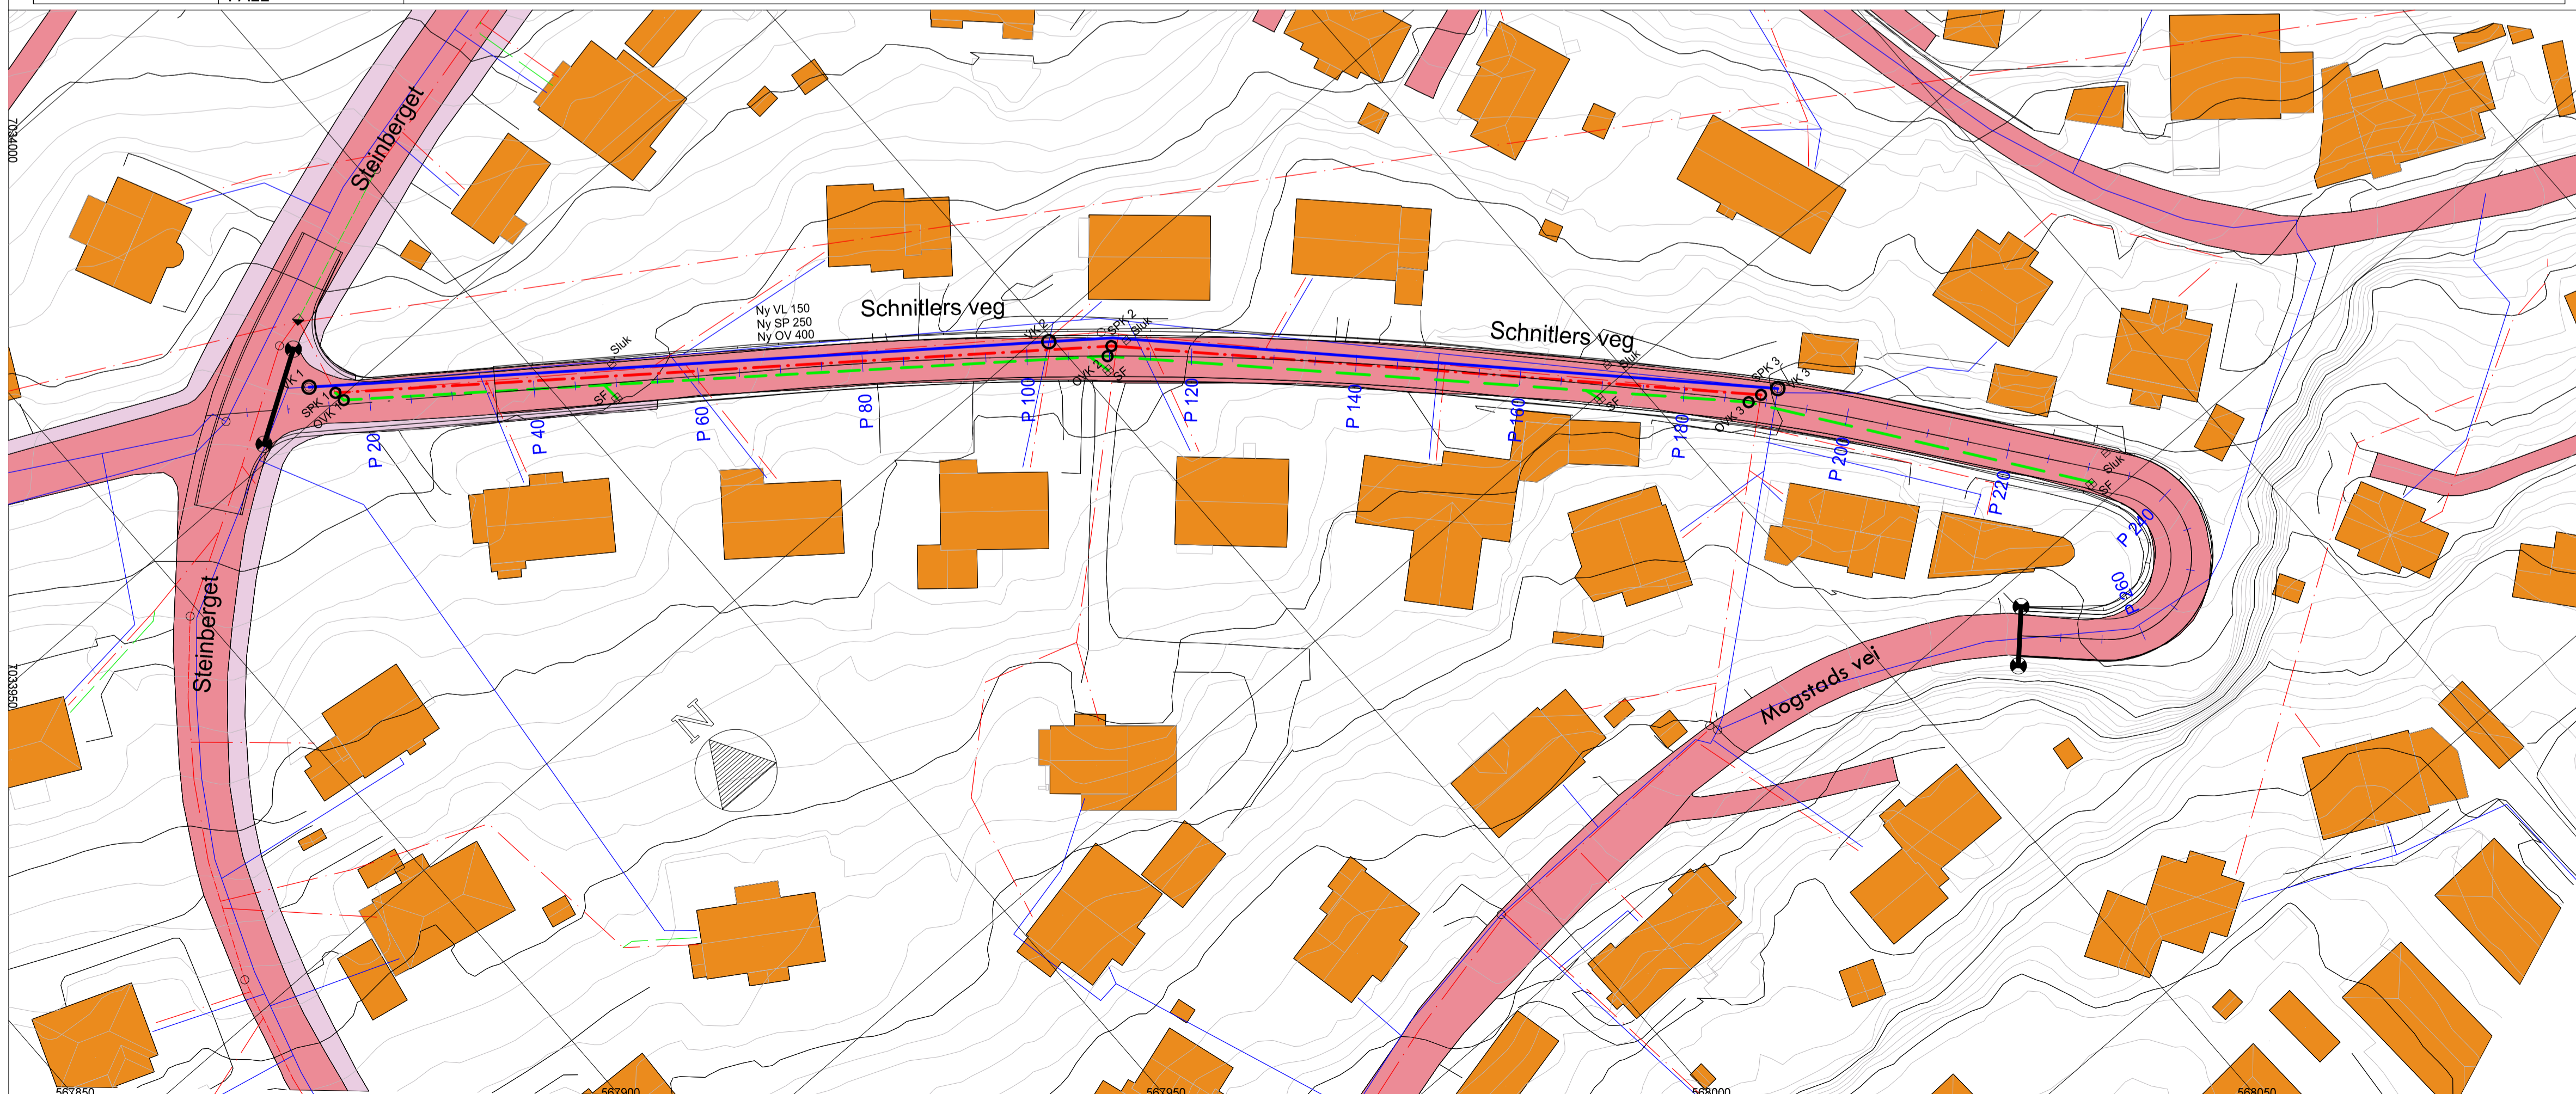

Tegnforklaring

- Eksisterende vegkant
- Eksisterende gang- og sykkelveg
- Ny vannledning
- Ny spillvannsledning
- Ny overvannsledning
- Eksisterende vannledning
- Eksisterende spillvannsledning
- Eksisterende overvannsledning
- Eksisterende avløp felles
- Eiendomsgrense
- Ny kum
- Ny sandfangskum
- Eksisterende kum

TRONDHEIM KOMMUNE

Dato: 13.04.2018 Konstr./tegn: MB Godkjent: Målestokk: 1:500

Foreløpig plan- og profiltegning, ikke arbeidsteigning!

Oppgradering Schnitlers vei
Plan- og profiltegning VA

Erstatning for: Erstattet av: H02-3

Henvising: Beregning: