


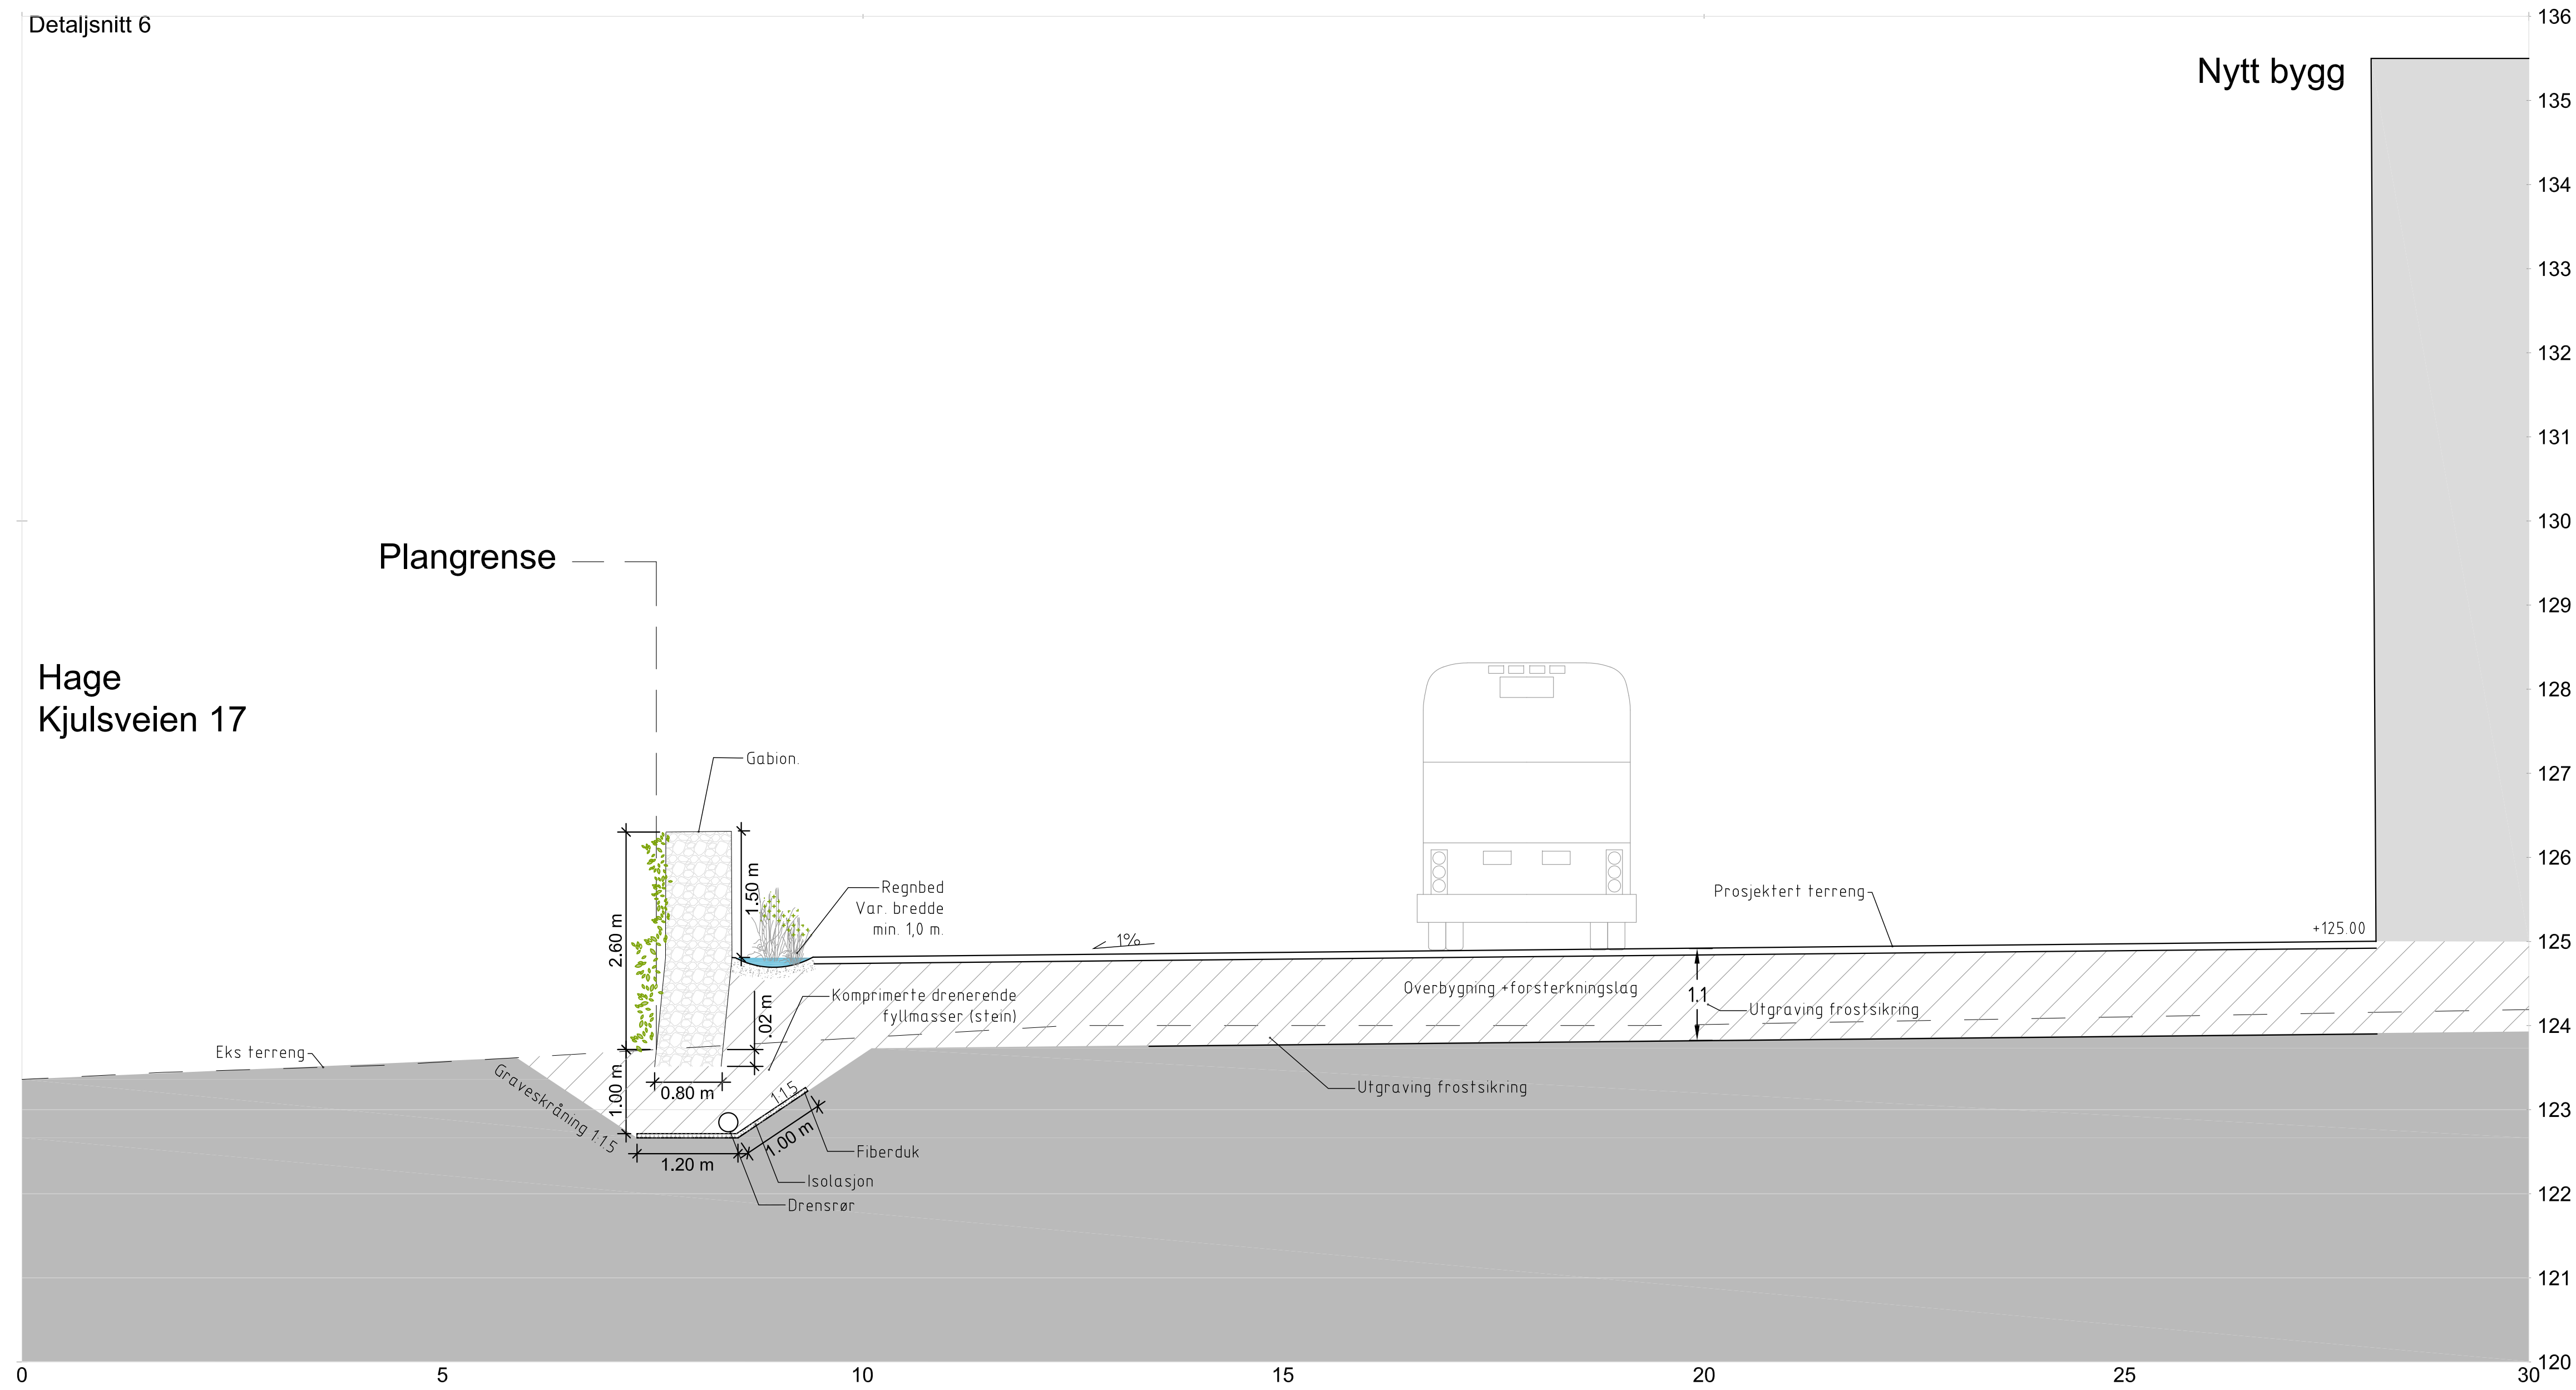

FAG	SAKSNUMMER	TEGN.NR.	REVISJON
L	18010	211	.

Revisjon/ending	Dato	Sign.	Kontr.	Rev.
-----------------	------	-------	--------	------

OPPDRAAGSGIVER				
AFK Eiendom				

Filenavn	Ansvar. prosj.	Tegnet	Godkjent	Dato	Målestokk
L-18010-211	LF	CS	LF	13.04.18	A1 150 A3 1100

PROSJEKT				
Kjul bussanlegg				
Tegningen gjelder				
Detaljsnitt 3				
Koordinatsystem NTM, NN-2000				

PROSJEKTFASE				
Tilbudsunderlag				

grindaker				
Grindaker AS Landskapsarkitekter				
Kjølbergsgata 7A				
Postboks 1340 Viken				
0161 Oslo				
0113 Oslo				
tel. 23 11 34 40				
fax. 23 11 34 41				

FAG	SAKSNUMMER	TEGN.NR.	REVISJON
L	18010	211	.