


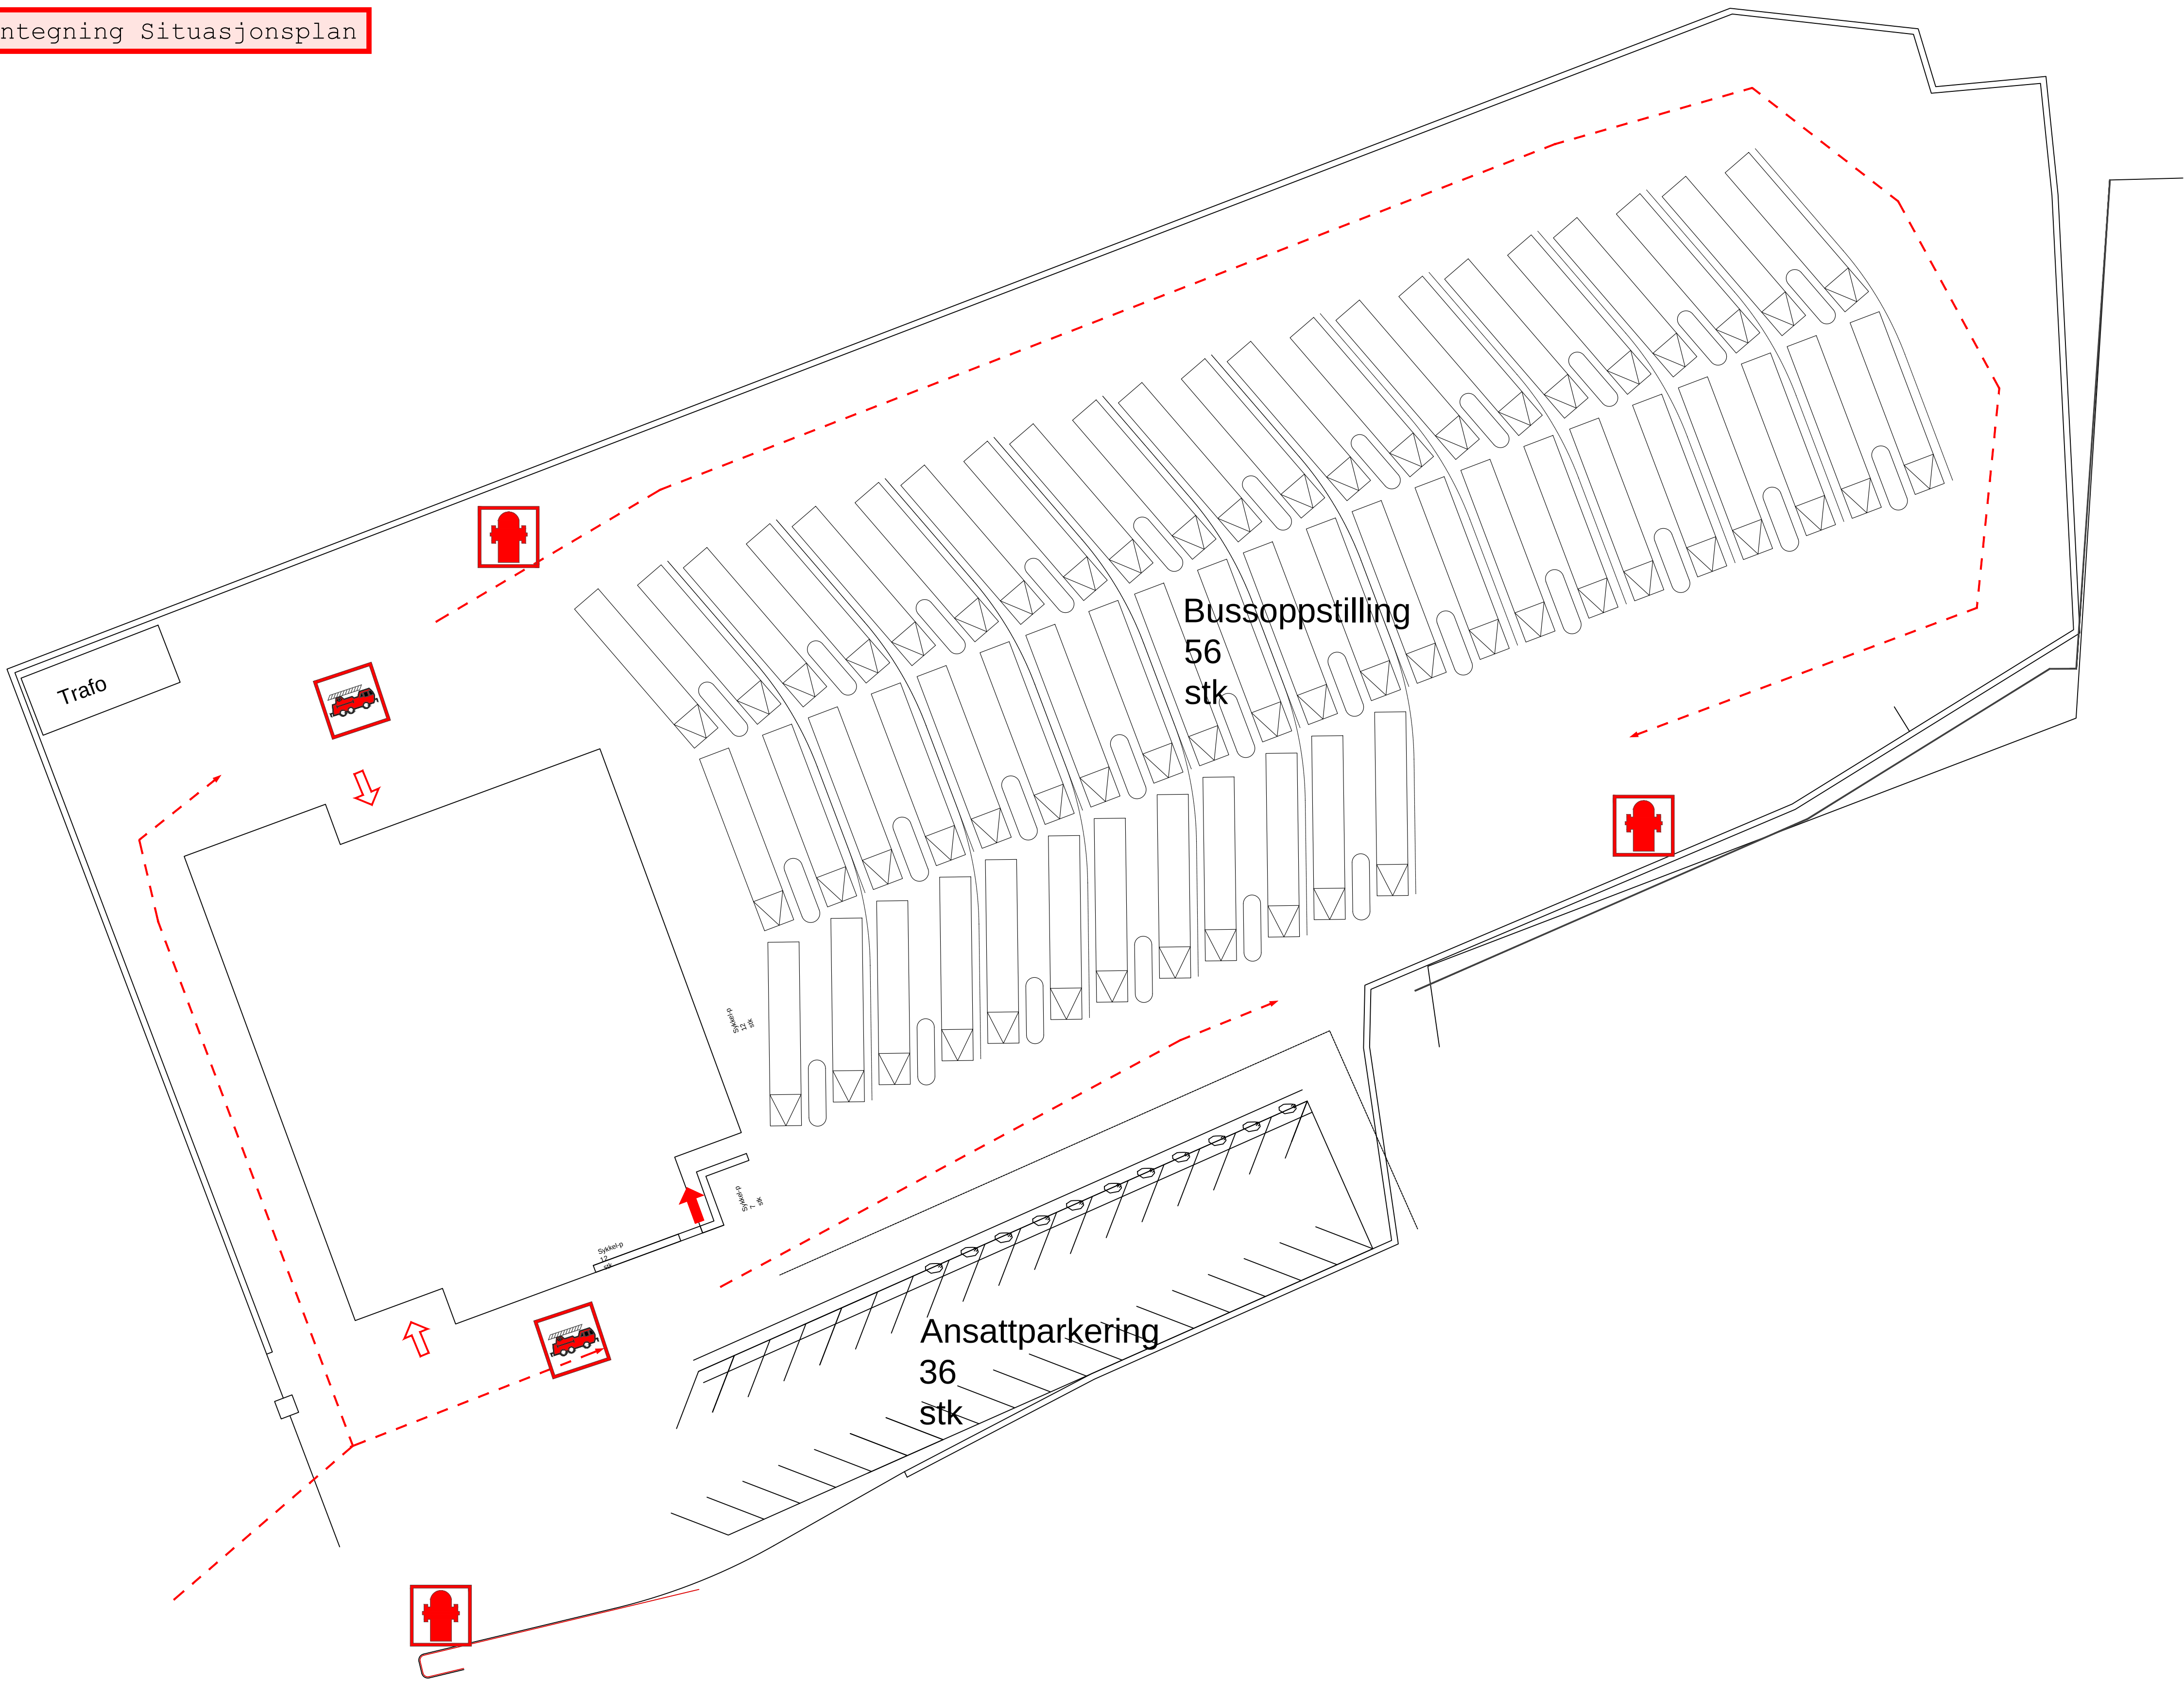

Tegningsnummer	Revisjon
F-10-00-01	J01

- Symboler:
-  Forslag plassering av brannhydrant
 -  Oppstillingsplass brannbil
 -  Angrepsvei
 -  Hovedangrepsvei
 -  Kjørbar adkomst

Informasjon:
Risikoklasse: 2
Brannklasse: 1
Grunnflateareal: 1300 m2
Totalt areal: 1500 m2
Annet:
Tegningen er å anse som konsepttegning og skal leses sammen med brannkonseptet. Den har ikke status som byggetegning.
Branntekniske installasjoner:
- Brannalarmanlegg

J01	2018-03-14	For bruk	ErKol	HSa	BB
Rev.	Dato	Beskrivelse	Utarbeidet	Fagkontroll	Godkjent
Dette dokumentet er utarbeidet av Norconsult AS som del av det oppdraget som fremgår nedenfor. Opphavsretten tilhører Norconsult AS. Dokumentet må bare benyttes til det formål som oppdragsavtalen beskriver, og må ikke kopieres eller gjøres tilgjengelig på annen måte eller i større utstrekning enn formålet tilsier.					Målestokk (gjelder A1)
AFK Eiendom FKF					1:300
Kjul Bussanlegg Branntegning Situasjonsplan					
Norconsult		Oppdragsnummer	Tegningsnummer	Revisjon	
		5181602	01-00-F-00-10-001-01	J01	