


Vedlegg - C.3.08.02 Branntegning plan 1

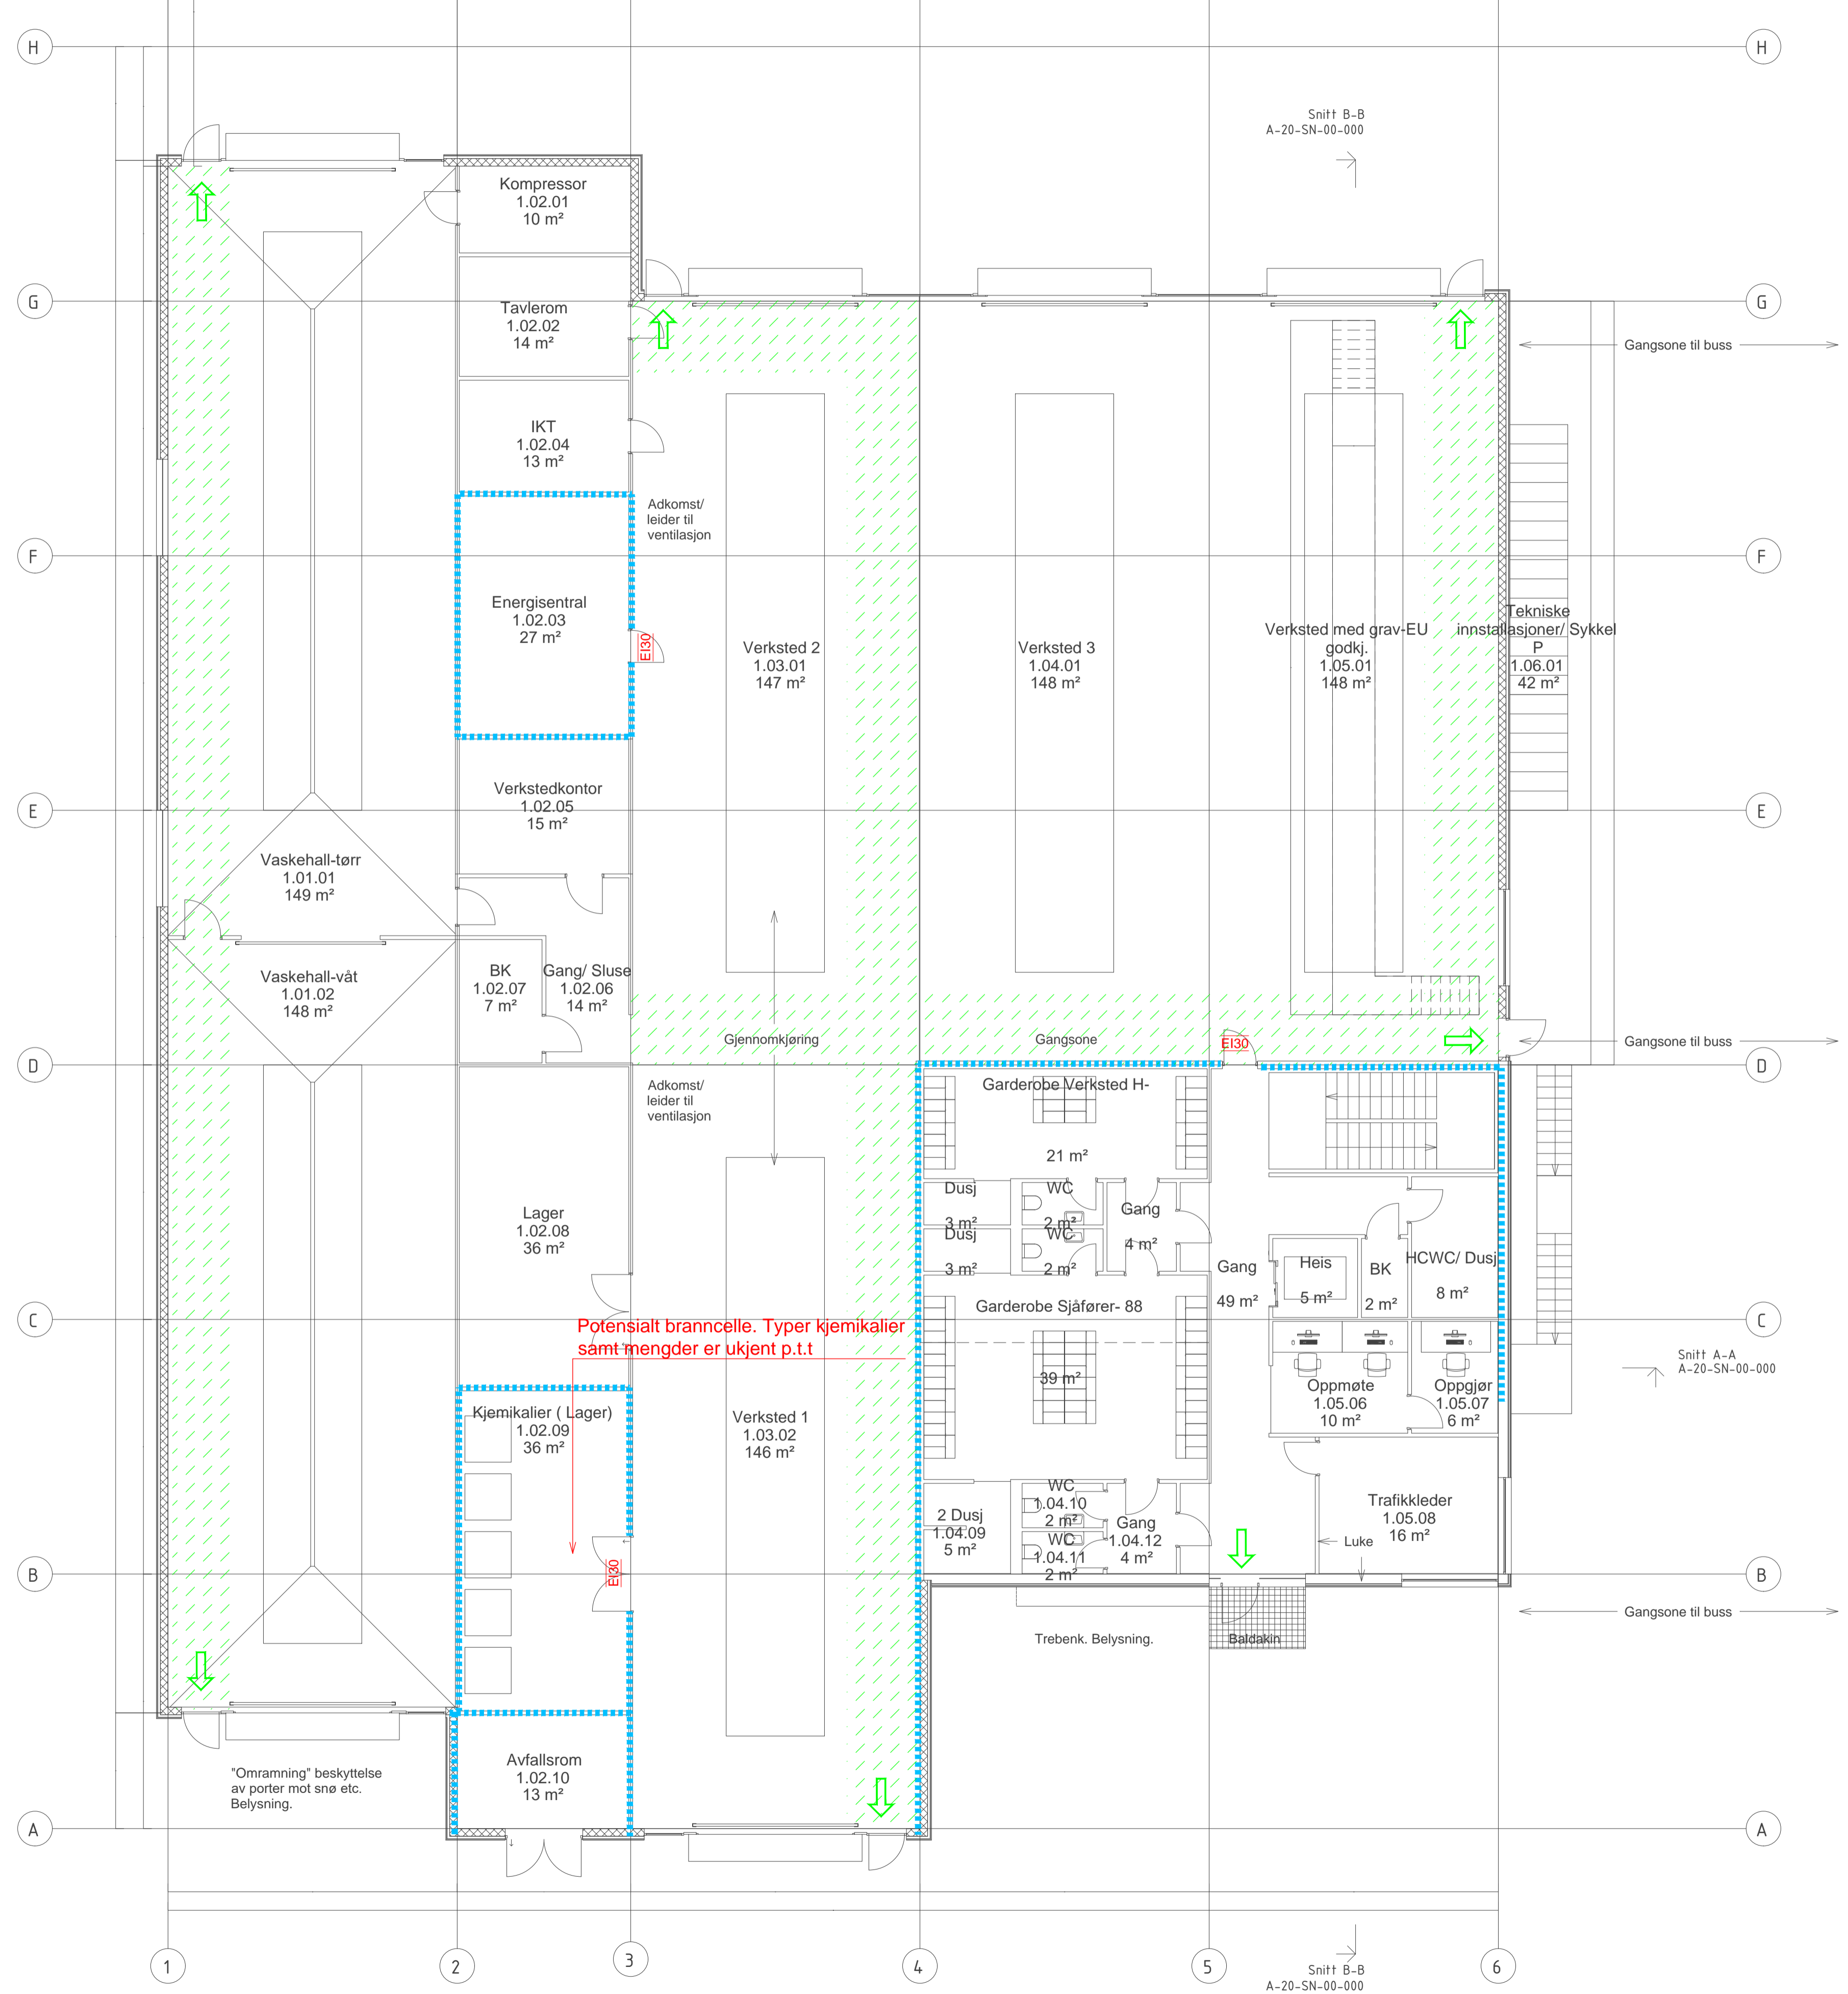

**Symboler:**  
 Utgang til det fri  
 Fluktvei

**Dører:**  
**EI30** EI<sub>2</sub> 30-Sa [B30]  
 Alle dører, porter, luker, røykgardiner etc i brannklassifiserte konstruksjoner må være klassifisert Sa.

**Konstruksjoner:**  
 EI 30 [B30]

**Informasjon:**  
 Risikoklasse: 2  
 Brannklasse: 1  
 Grunnflateareal: 1300 m<sup>2</sup>  
 Totalt areal: 1500 m<sup>2</sup>  
 Personantall: Lavt, ikke dimensjonerende  
 Dører til rømningsvei skal ha fri bredde på minimum 0,9 meter (10x21M)  
**Bæreevne:**  
 Bæresystem: R30  
**Annet:**  
 Tegningen er å anse som konsepttegning og skal leses sammen med brannkonseptet. Den har ikke status som byggetegning.  
**Branntekniske installasjoner:**  
 - Heldekkende brannalarmanlegg  
 - Markeringslys og nødlys

Potensielt branncelle. Typer kjemikalier samt mengder er ukjent p.t.t

"Omramning" beskyttelse av porter mot sne etc. Belysning.

Rev.	Dato	Beskrivelse	ErKøl	HSa	BB
J01	2018-03-14	For bruk			

Dette dokumentet er utarbeidet av Norconsult AS som del av det oppdraget som fremgår nedenfor. Opphavsretten tilhører Norconsult AS. Dokumentet må bare benyttes til det formål som oppdragsavtalen beskriver, og må ikke kopieres eller gjøres tilgjengelig på annen måte eller i større utstrekning enn formålet tilsier.

AFK Eiendom FKF Målestokk (gelder A1)  
1:100

Kjul Bussanlegg  
 Branntegning  
 Plan 1

<b>Norconsult</b>	Oppdragsnummer 5181602	Tegningsnummer 01-01-F-20-20-001-01	Revisjon J01
-------------------	---------------------------	--	-----------------

N:\5181602\BIM\Branntegning\01-01-F-20-20-001-01.dwg - ErKøl - Ploitet: 2018-03-23, 11:35:56 - XREF = Plan 1