


# Uppvarming- og testløype

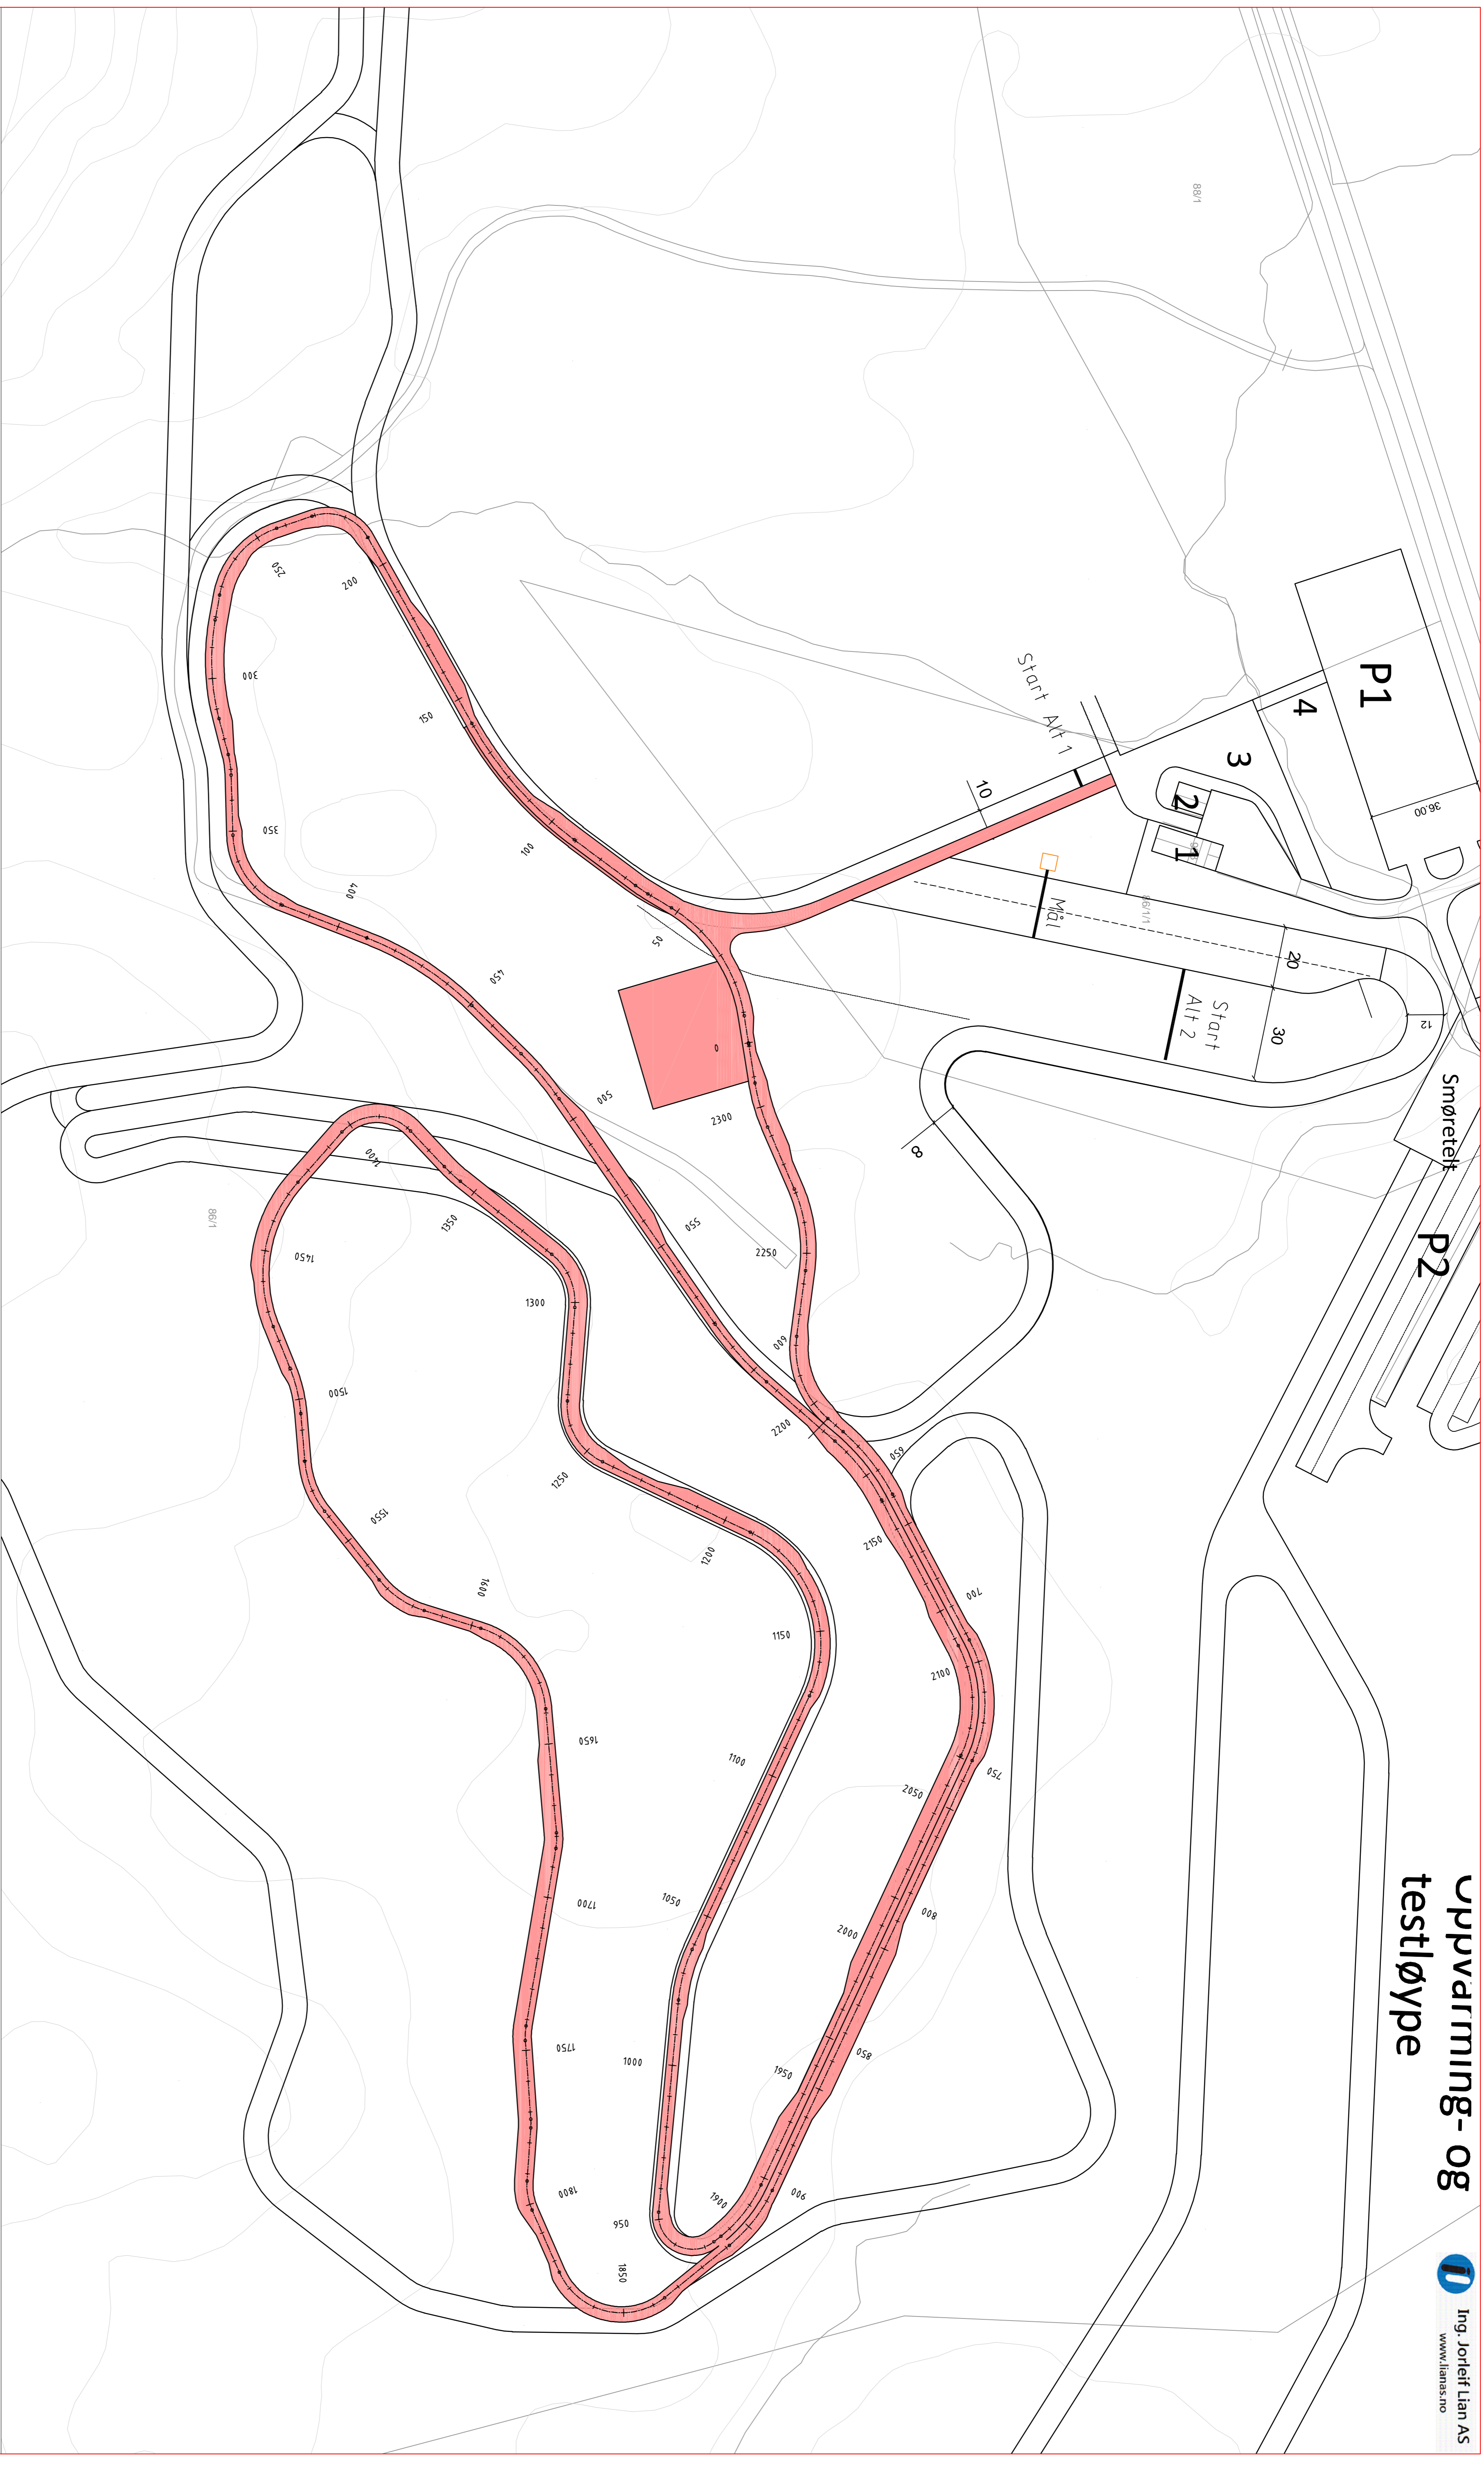

REV. INDEX	ANT.	ENDRINGS GRUNN	SSM	DATE
C		Justert ruteløype ved skoggavel	JLF	22.11.2017
B		Justert ruteløype	JLF	30.11.2017
A		Justert løype trasé etter innmåling	JLF	26.09.2017

Vefsn kommune  
Sjåmoen Skianlegg 2017

Dato	Kontor/Type	Skala	Forfatter
19.09.2017	JLF	1:1000 (A1)	Siv. ing. Jan Lian AS
17.05.17a1	Søker		Rådbygghets ingeniør

Planlegging  
Ruteløype

10-3C