


Kjørebane

M=1:25

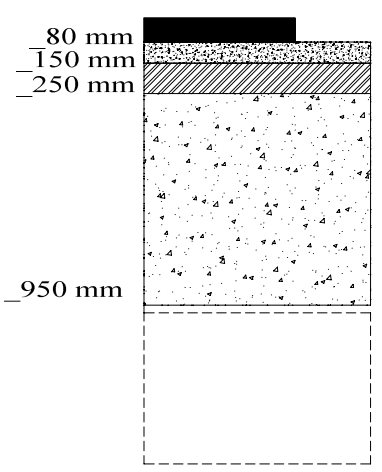

Slitlag: AGB 11, 40 mm
 Bindlag: AGB 11, 40 mm
 Øvre bærelag: Ag 0/11, 70 mm
 Nedre bærelag: Fk 0/30, 100 mm


Forsterkningslag: Pukk 22/120, 700mm

Fiberduk, klasse 4

Eksisterende masser

Fortau

M=1:25

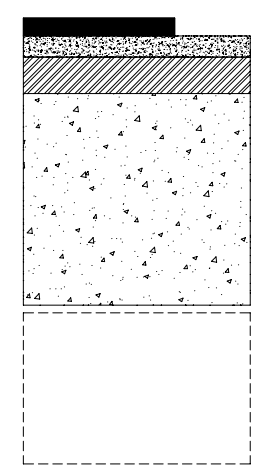

Slitlag: AGB 11, 60 mm
 Øvre bærelag: Ag 0/11, 70 mm
 Nedre bærelag: Fk 0/30, 100 mm

Forsterkningslag: Pukk 22/120, 700 mm

Fiberduk, klasse 4

Eksisterende masser

Ytterkant fortau tilpasses eksisterende situasjon.

Nye kantsteinslinjer plasseres som eksisterende.

TRONDHEIM KOMMUNE			
Dato: 26.04.2018	Konstr. tegnet MRB	Godkjent GR	Målestokk 1:50 (A3)
Anbudstegning			
Oppgradering Væretrøa Normalprofil			Erstatning for: Erstattet av:
			F01-1
Henvisning:		Beregning:	