



**Snitt 1 Brann**  
1 : 100


EI30 - 


R30 - 


**Snitt 1**  
1 : 100

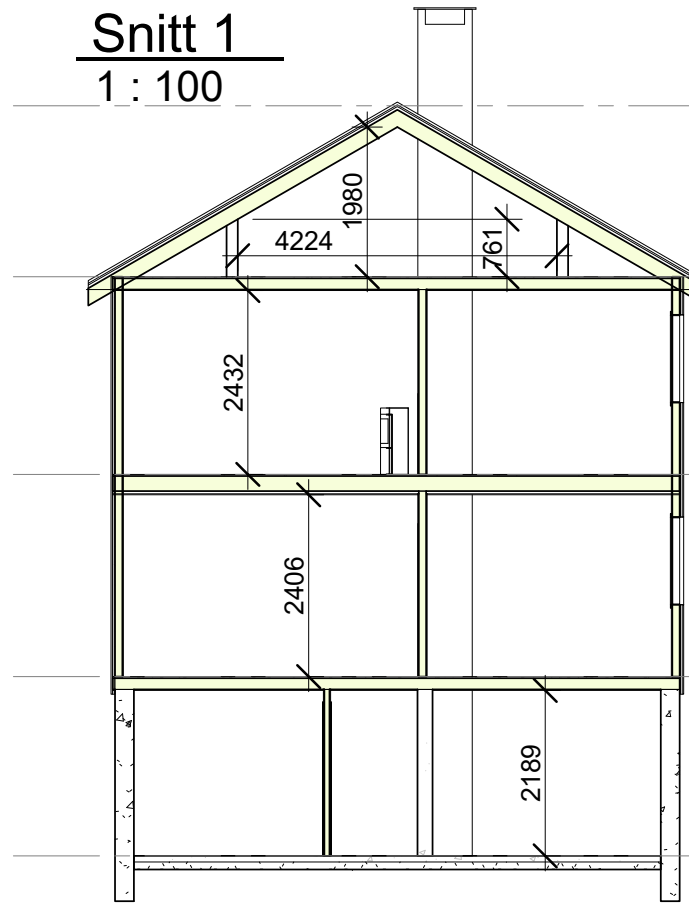


Tak   
7550

Et. 3   
5290

Et. 2   
2675

Et. 1   
0

Et. 0   
-2372

Rev.	Revisjonen gjelder	Utført	Kontr.	Dato
Statsbygg Grensen 32		Målestokk	Dato 04.04.2018	
		1 : 100	Tegnet RH	
			Kontr. -	
Snitt Tilbudstegning		Prosjekt nr.	1804	
		Tegning nr.	A150	
			Rev.	



www.byggradgiving.net  
Tlf. 40727342