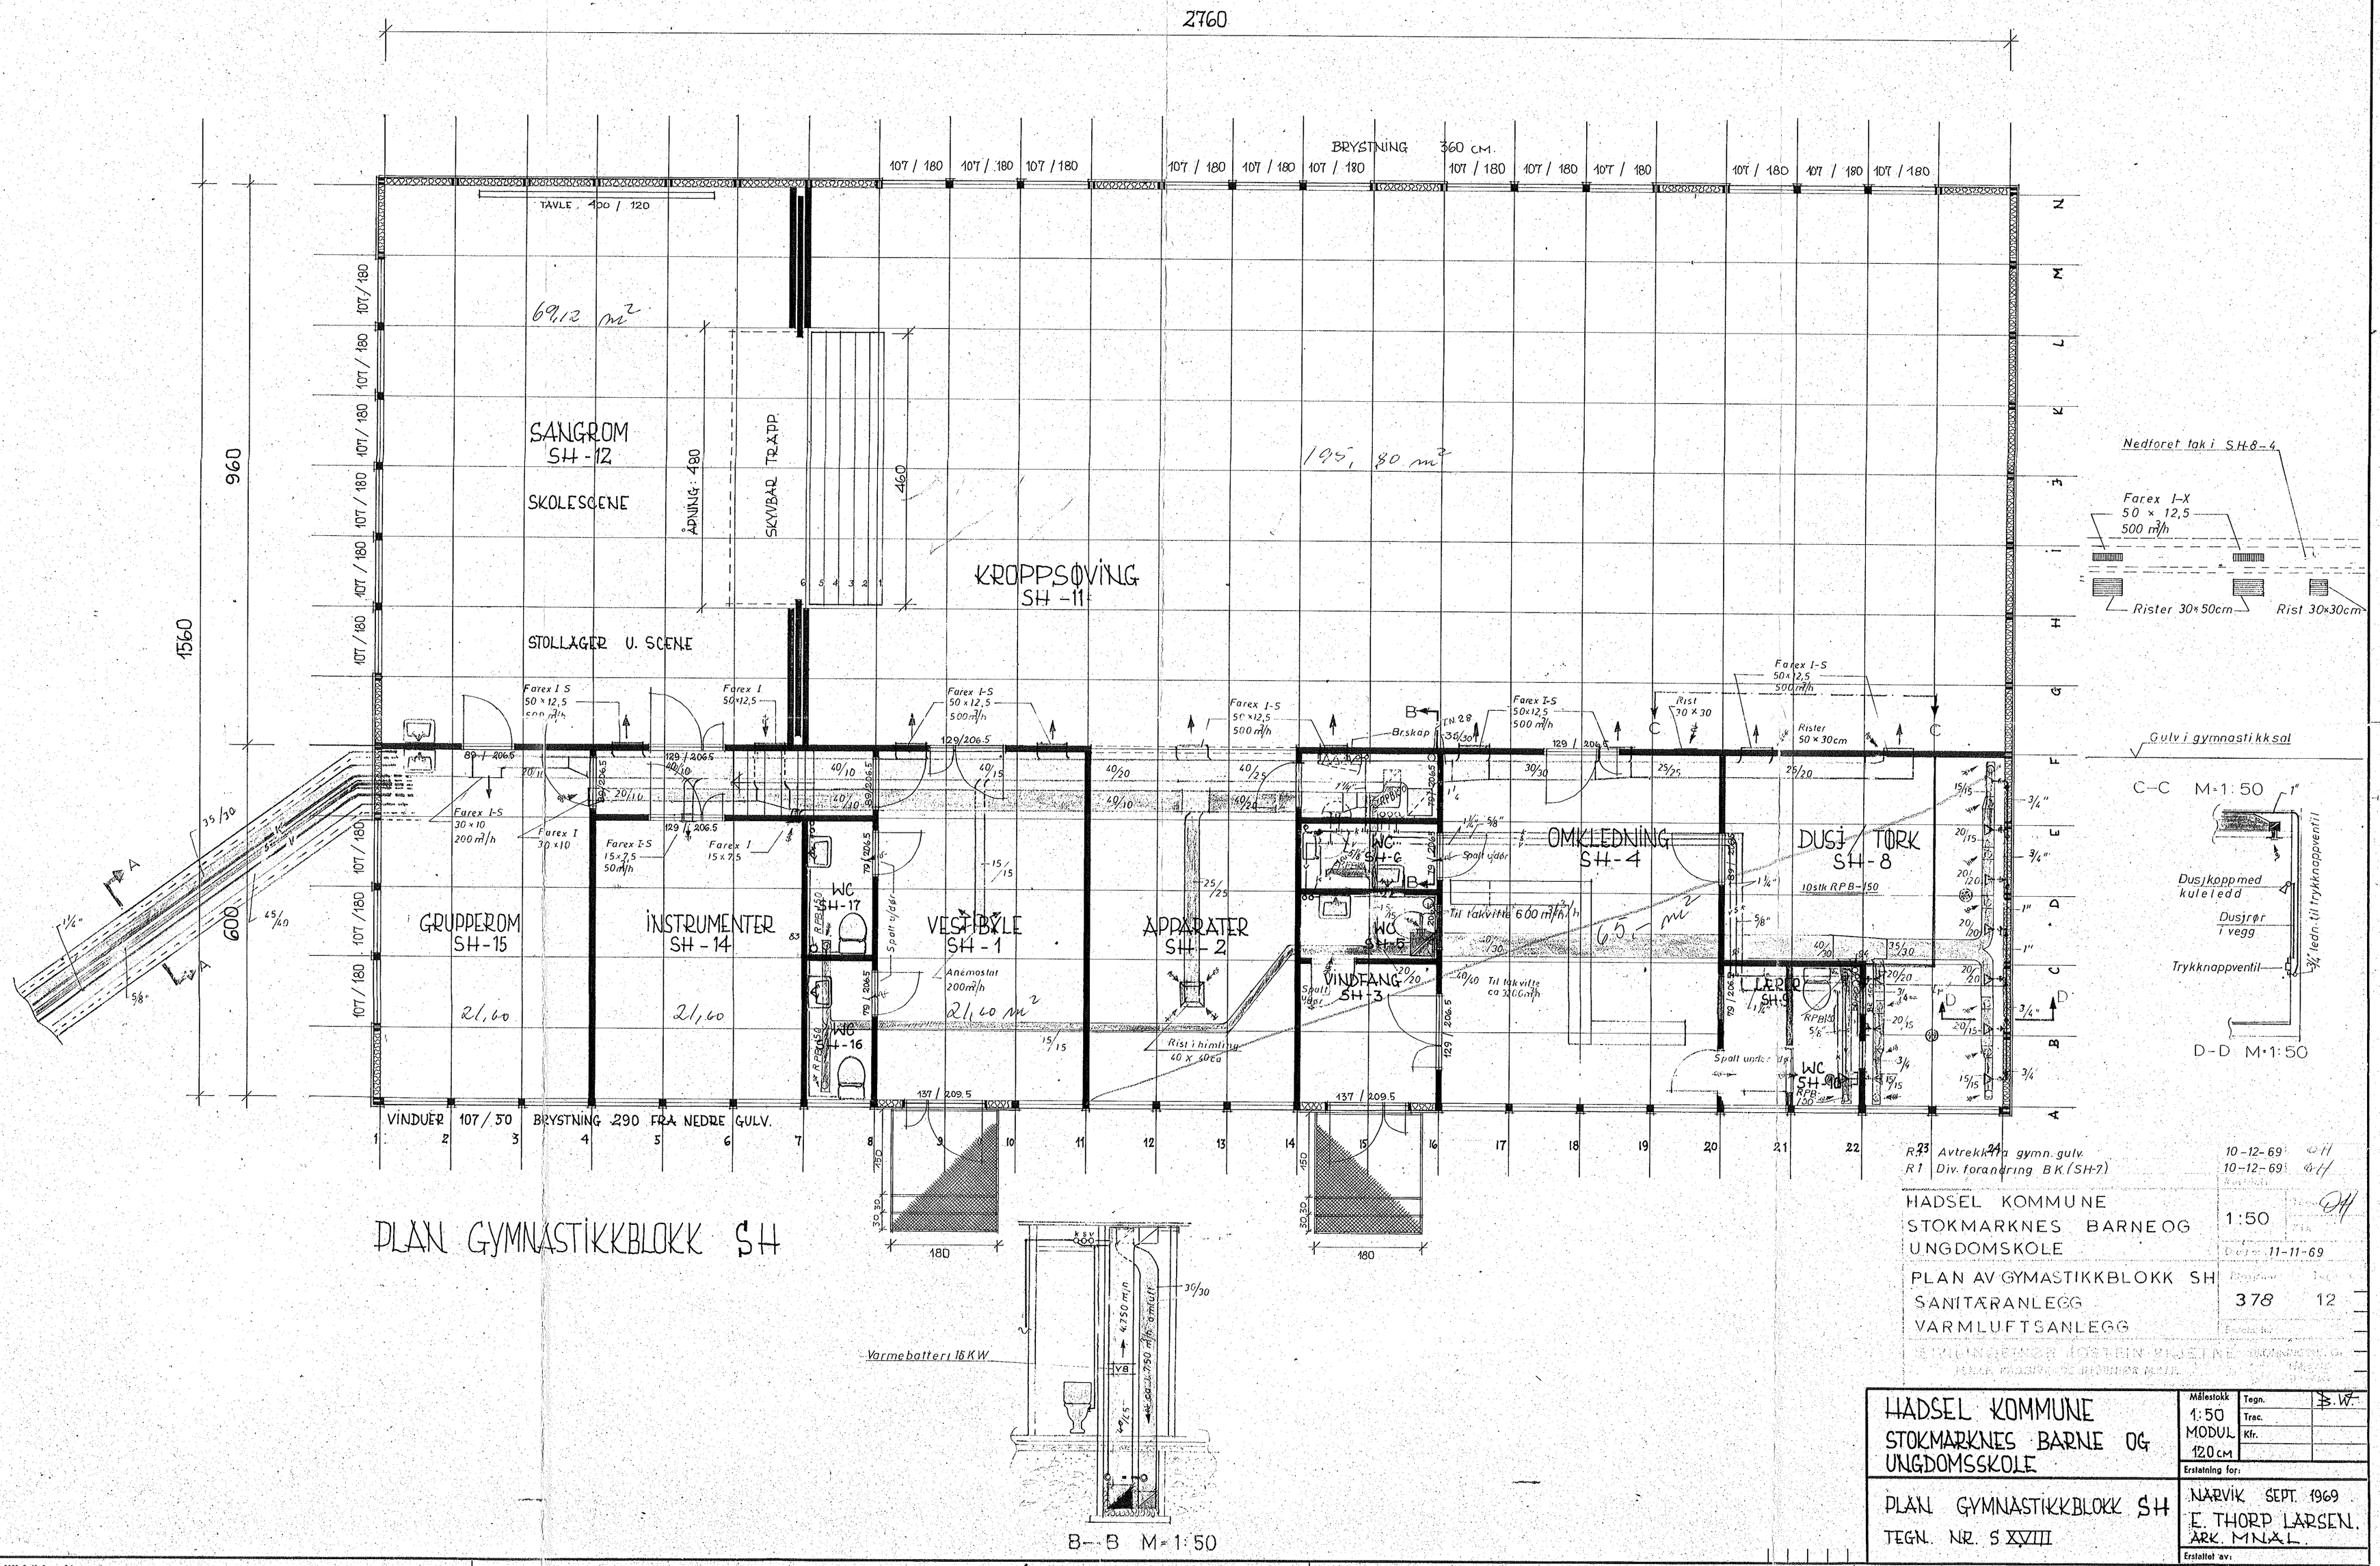

PLAN GYMNASTIKKBLOKK SH

R2	Avtrekk fra gymn. gulv.	10-12-69
R1	Div. forandring BK (SH-7)	10-12-69

HADSEL KOMMUNE
STOKMARKNES BARNE OG UNGDOMSKOLE

1:50

11-11-69

PLAN AV GYMASTIKKBLOKK SH
SANITÆRANLEGG
VARMLUFTSANLEGG

378 12

HADSEL KOMMUNE
STOKMARKNES BARNE OG UNGDOMSSKOLE

Målestokk 1:50 MODUL 120 CM

Tegn. B.W.
Trac.
Kfr.

Erstatning for:

PLAN GYMNASTIKKBLOKK SH
TEGN. NR. S XVIII

NARVIK SEPT. 1969
E. THORP LARSEN.
ARK. MNAL.

Erstattet av:

Format A1