

IKKE PROSJEKTERT MED BELYSNING.
GJENBRUK AV EKSISTERENDE LED
PANELEK.



FORKLARINGER

KONTAKTSKINNESYSTEM

00 m Light House UNIPRO
400V Tretenningsskinne

Atom in I




BELYSNINGSARMATUR

65 stk Light House Atom in I
LED 28W 24° 2350lm 3000K 230V
Innfelt armatur Hullmål: 158x158mm

60 stk Light House Atom in II
LED 2x28W 24° 2x2350lm 3000K 230V
Innfelt armatur Hullmål: 158x338mm

Atom in II

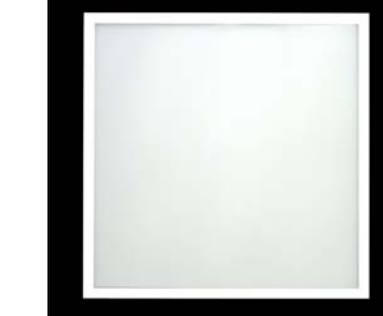

04 stk Light House SKY LED DALI
LED 34W 4400lm 3000K 230V
Innfelt, L595x595mm

08 stk Light House SKY LED
LED 34W 4400lm 3000K 230V
Innfelt, L595x595mm

02 stk Light House Lunar
LED 15W 1100lm 3000K 230V
Innfelt, Hullmål Ø220 H22mm

01 stk Light House Deep FIX - Dim to warm
LED 10W 900lm 2700K 230V
Innfelt, Hullmål Ø68mm H60mm

SKY



03 stk Light House Ocean
LED 9W 3000K 230V
Utenpåliggende, veggmontert

09 stk Light House Maxlux
LED 72W 9330lm 4000K 230V
Utenpåliggende, L1150mm, Stål

Lunar



03 stk PXF Sigma II LED DALI
LED 36W 3610lm 3000K 230V
Pendelarmatur L: 1625mm, RAL 7016

09 m Light House Flex MT1_27 DALI
LED 20W/m 5000K 24V
Utenpåliggende profil 27,5x27,5x3000mm


Deep Fix



Ocean



Maxlux

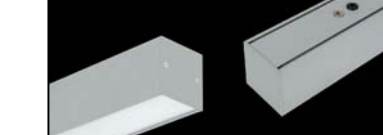

Sigma II LED

SKINNEBASERT BELYSNING

Tretenningsskinne henges i wire Ø000mm over gulv. Maks 1500mm mellom hvert oppheng.
AVKLARES MED LHC FØR MONTERING!

Max 25 (40W LED) armaturer per 16 A C-karakteristikk ved 230V.

Max 25 (40W LED) armaturer per fas ved tretenningsskinne.

Symbolet **a** viser at armaturen rettes 90° ned mot gulvet.

Light House tar forbehold om at målene stemmer og at de kontrolleres på stedet.

BUTIKKAREAL	00 m²
TOTALAREAL	692 m²
SYSTEMEFFEKT	10 W/m²

PROSJEKT	Vinmonopolet	DATO	27.04.2018
	Lillehammer	TEGNET AV	RF

TYPE
Lysplan

DATO	NAVN	TEKST
23.04.2018	RF	Endring i svalerom og bak hyller



Light House Company AS
Biskop Jens Nilssonstøle // 0659 Oslo
Tlf: 22 67 20 00 // Faks: 22 67 20 01

MÅLESTOKK	KUNDEANSVARLIG
1:100 (A1)	JK

Opphavsrettighetene til denne tegning tilhører Light House Company AS og må ikke anvendes, kopieres eller gjøres tilgjengelig uten vår tillatelse. Tegningene er LHC - eiendom inntil de er betalt i sin helhet.

REVISJONER