


# ORIENTERINGSPLAN

PRESTERUDSENTERET, plan 0

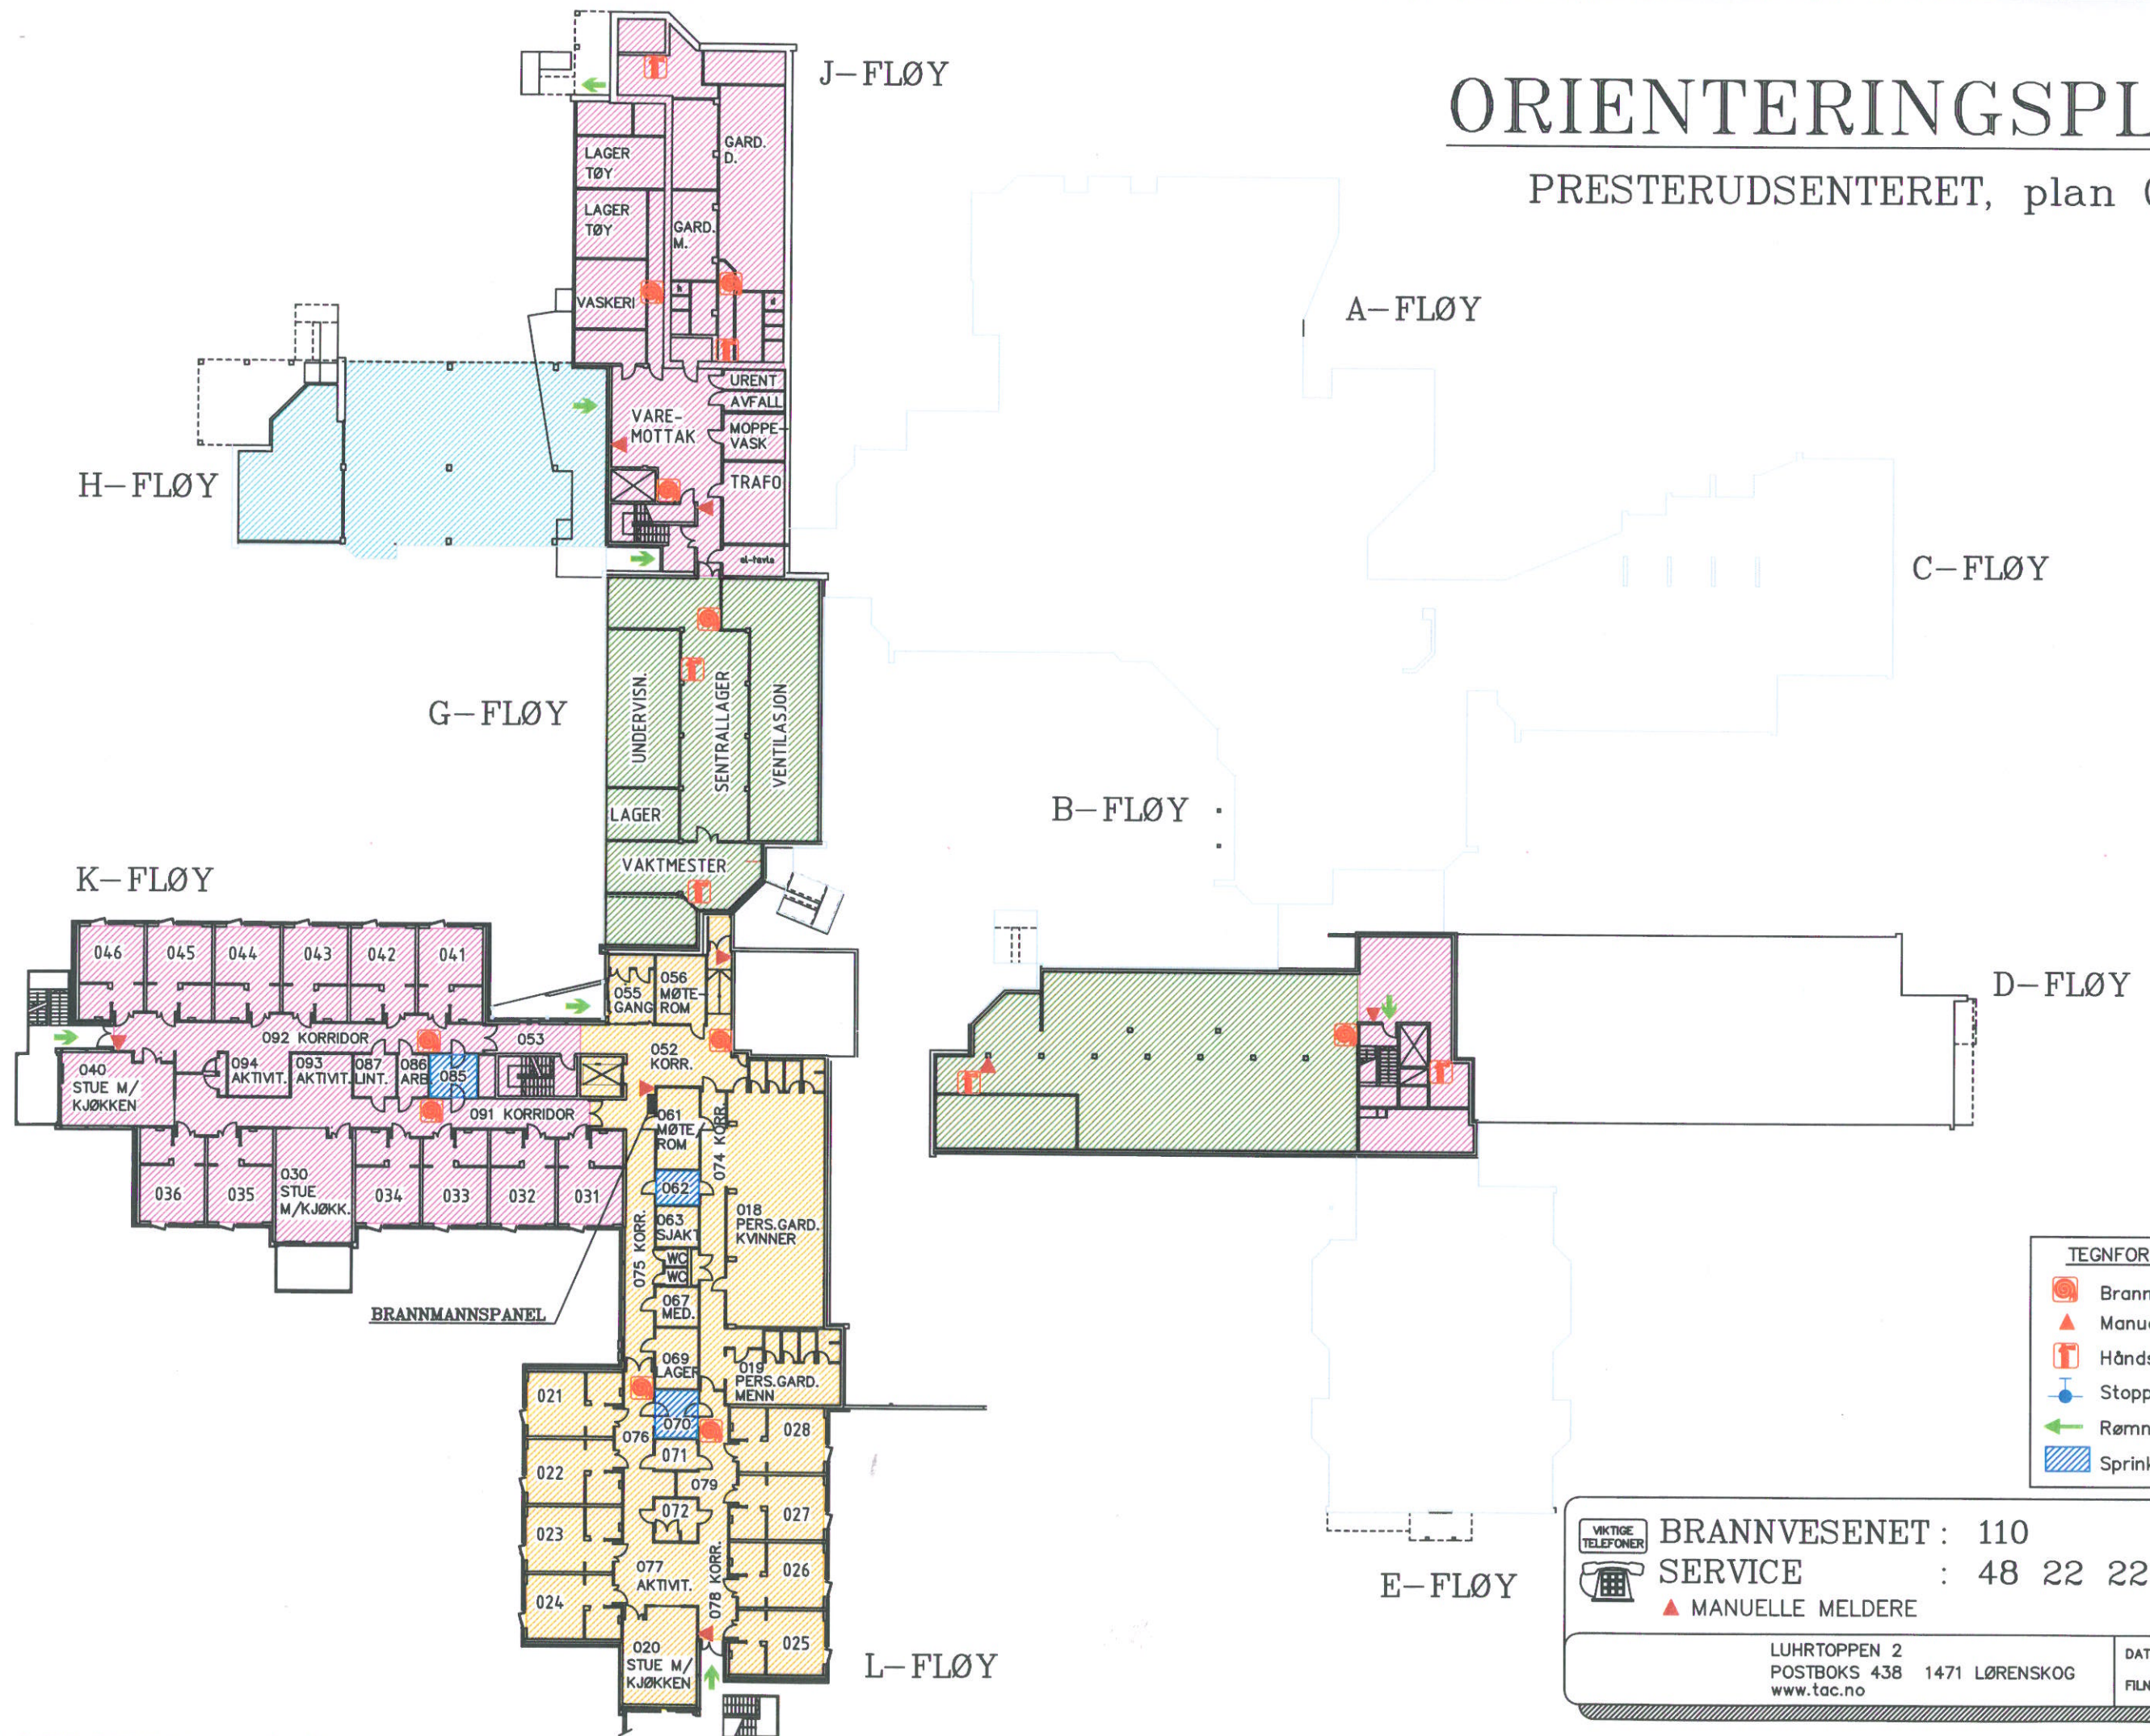

- TEGNFORKLARING**
- Brannslange
  - Manuell melder
  - Håndsløkker
  - Stoppekran
  - Rømningsvei
  - Sprinklet rom

**VIKTIGE TELEFONER** **BRANNVESENET : 110**

**SERVICE : 48 22 22 00**

**▲ MANUELLE MELDERE**

---

LUHRTOPPEN 2  
POSTBOKS 438 1471 LØRENSKOG  
www.tac.no

DATE: 02.05.07  
FILNAVN: 15787