


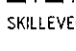

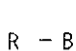
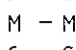
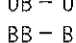



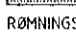

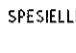
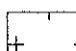
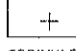



SYMBOLFORKLARING

- R - BÆREEVNE
- E - GASSÆTTHET
- I - VARMEISOLASJON
- M - MEKANISK STYRBE
- C - SELVLUKKENDE DBR
- T - DBR MED TERSKEL
- UB - UBRENNBAR
- BB - BEGRENSET BRENNBAR



- AREALER MED SKJERPEDE KRAV TIL OVERFLATER
- ROBBERISIKKELIGE AREALER
- SPESELE AREALER
- SPRINKLERAREALER

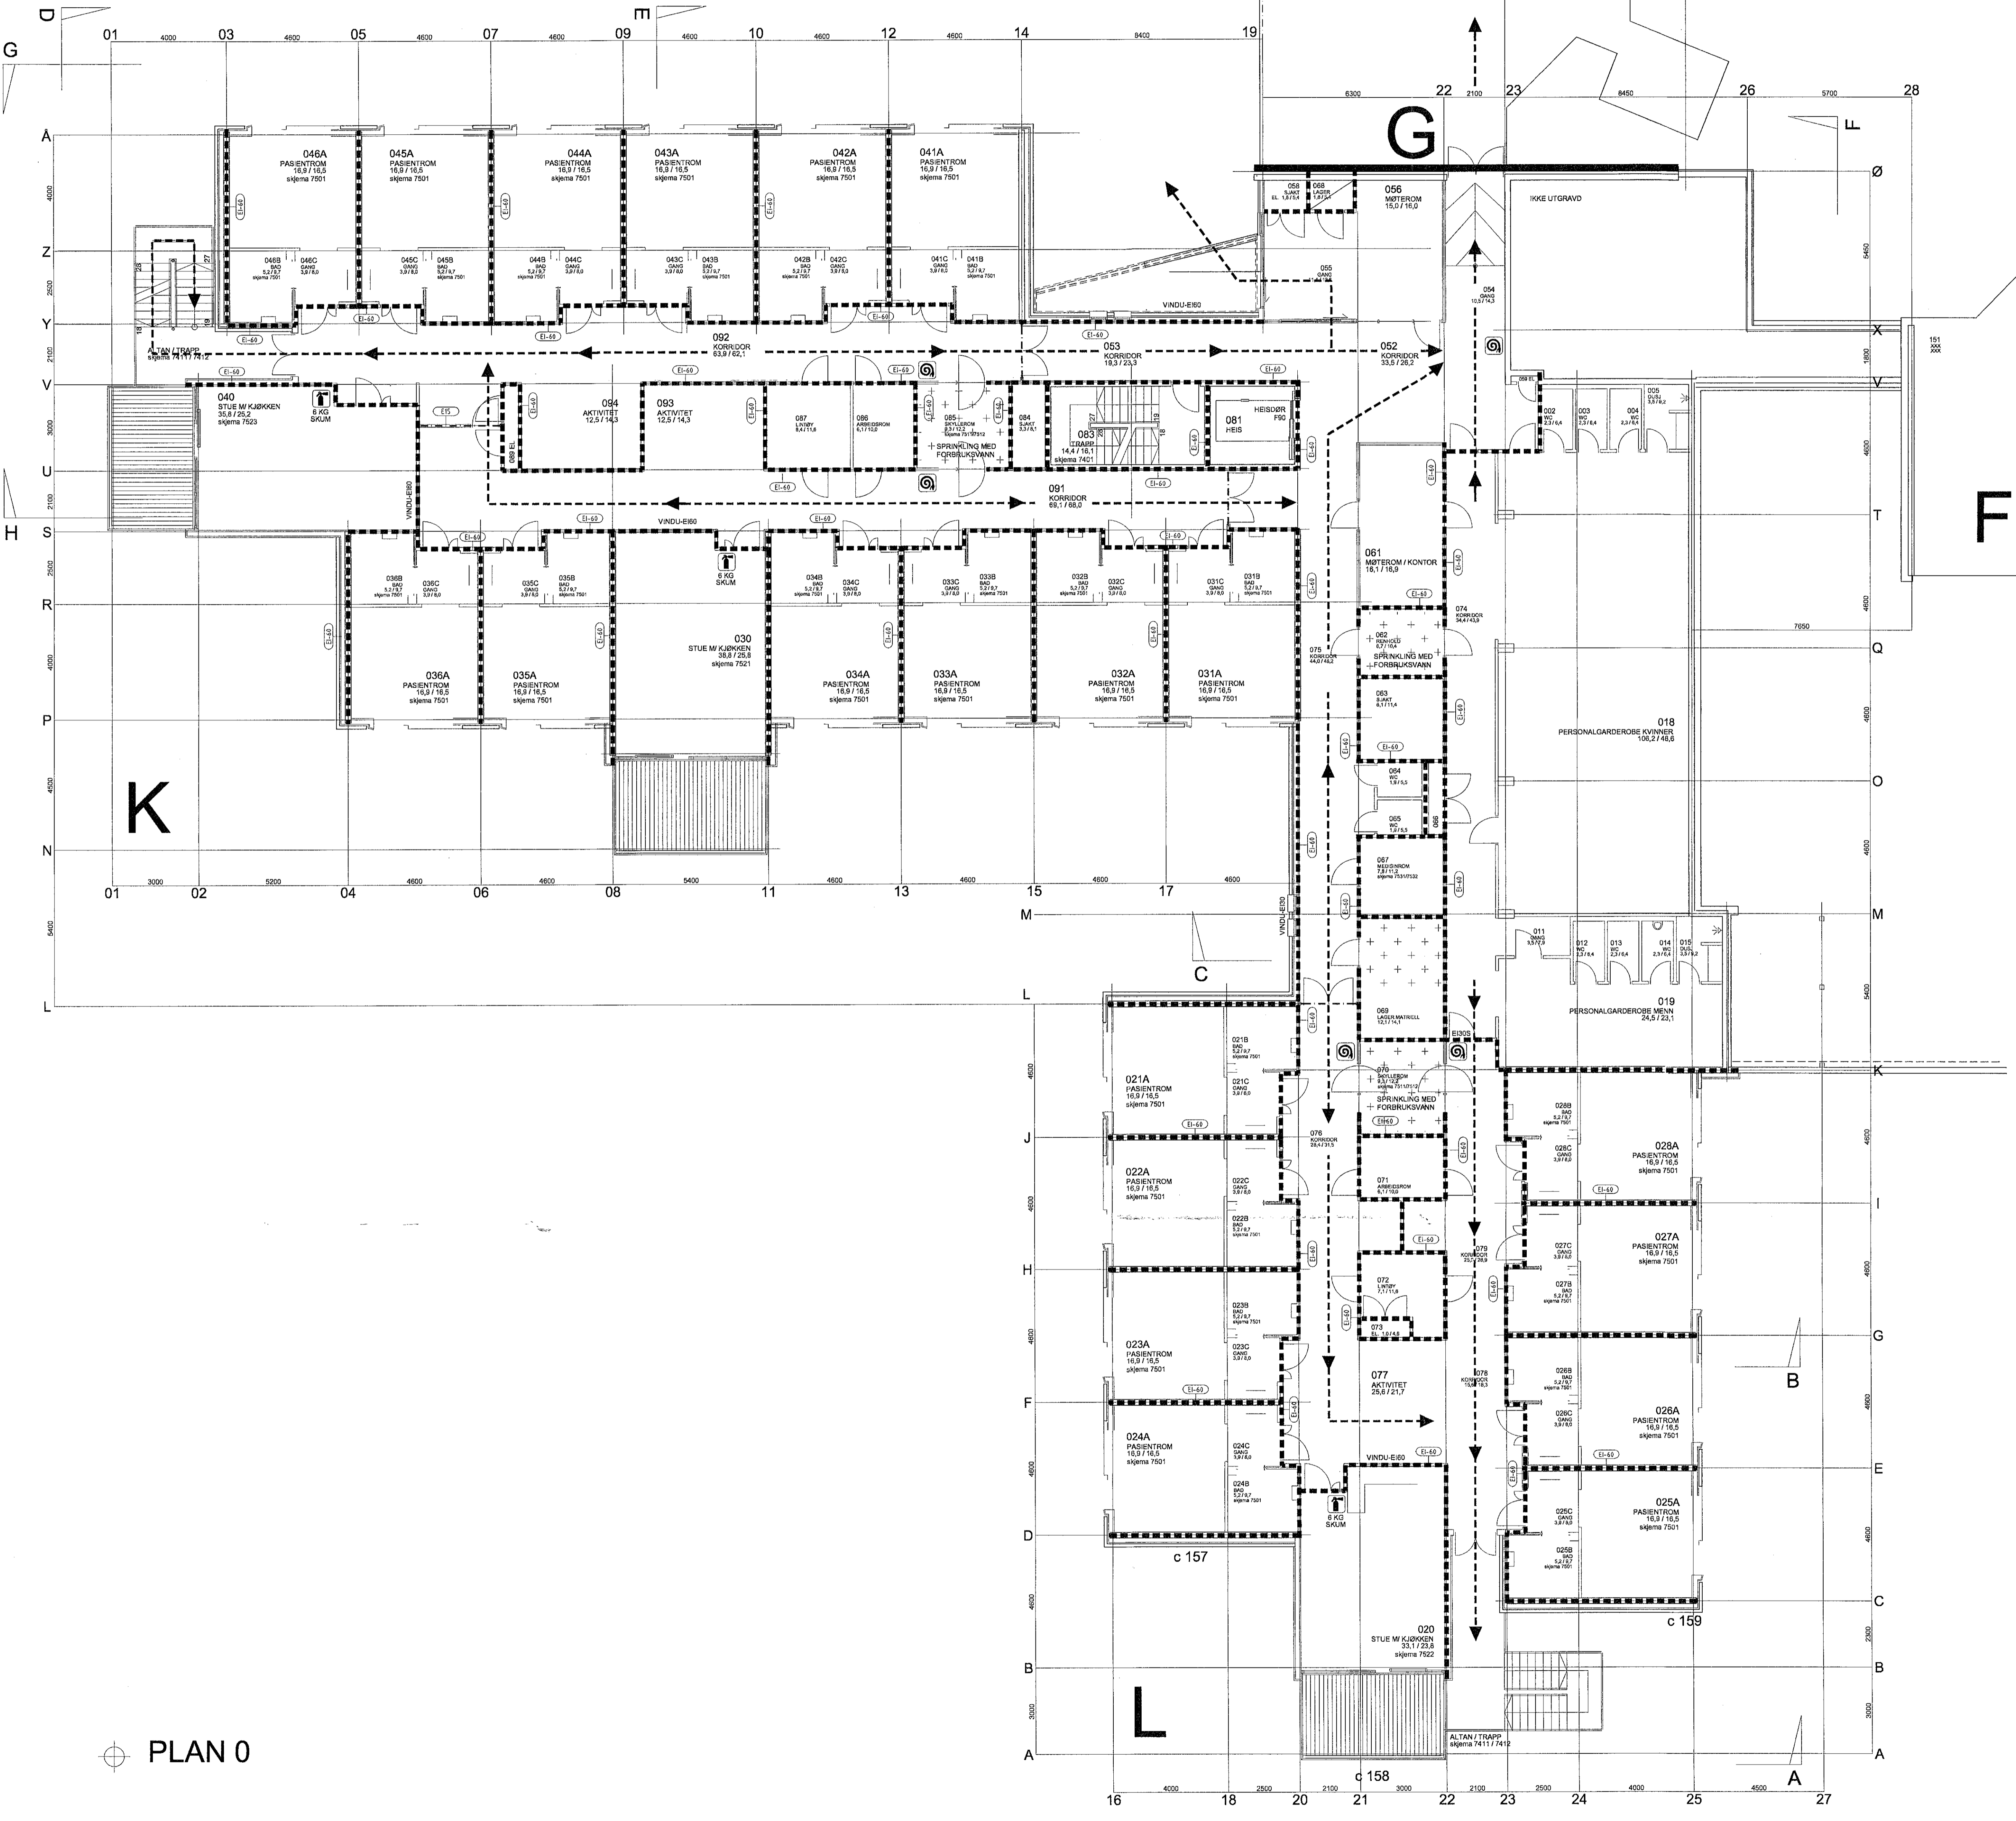

PLAN 0

8000

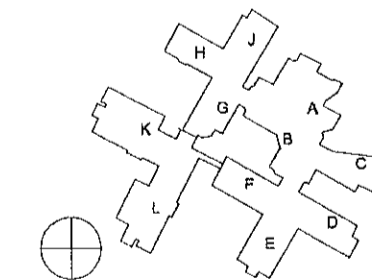

HAMAR KOMMUNE
22. Juni 2005

C01	29.08.05	RAMMESØKNAD	LG
REV	DATA	ENDRING / STATUS	SIGN / KTR

KRAFT ARKITEKTENTOR AS
 Drammen, 1. Boks 30 - 2301 Hamar Telefon 62 83 33 - Telefaks 62 03 16 11
 E-post: post@kraft.no - Hjemmeside: www.kraft.no

TEGNET DATO: 12.08.05 SIGN: TP

JACOBSEN OG REITEN
 ARKITEKTKONTOR AS
 SIVILARKITEKTER MNAL NPA
 FORETAKSNR. 942669003
 SENTRAL GODKJ. 1998003382
 STRANDGT.13C 2815 GJØVIK
 TLF: 61 13 90 20 FAX: 61 13 90 21

HAMAR KOMMUNE
PRESTRUDSENTERET

NY SYKEHJEMSDELING
BRANNPLAN 0

RAMMESØKNAD 1:200

SAKSNR: **200506** TEGN.NR: **8000**
 FIL: HOVEDFIL-C00 REVISJON: **C01**