DER RØRLEDNINGER/MATELEDNINGER, KRYSSER UNDER DELINGSVEGGER, MÅ DET VISES VARSOMHET MED FESTEANORDNING I BETONG. FARE FOR PUNKTERING ER STOR.

Termostat med funksjonsvelger, trådløs	T	Enkel stikkontakt på vegg eller i skap	
Termostat med funksjonsvelger og gulvføler, trådløs	T/G	Standard Mjølner	mm
Digital klokketermostat, trådløs	T/D	Digital Mjølner med ukefaler	mm
Termostat med funksjonsvelger, BUS	T	Tilleggsmodul	mm
Termostat med funksjonsvelger og gulvføler, BUS	T/G	Trådløs mottaker	
Digital klokketermostat, BUS	T/D	Ukefaler plasseres vg&vinkel av direkte sollys	

Romtermostat plasseres 15 m over gulv på, bør plasseres slik at påvirkning fra andre varmekilder, f.eks sollys, blir minimal.

	Gulvvarmerør i oppsparket flate
	Mykstadsinger sikret ned i isolasjon eller isolert i bjelkelag
	Tilførsel rør i rør i grunddistanser
	Tilførsel rør i rør i hulning/bjelkelag

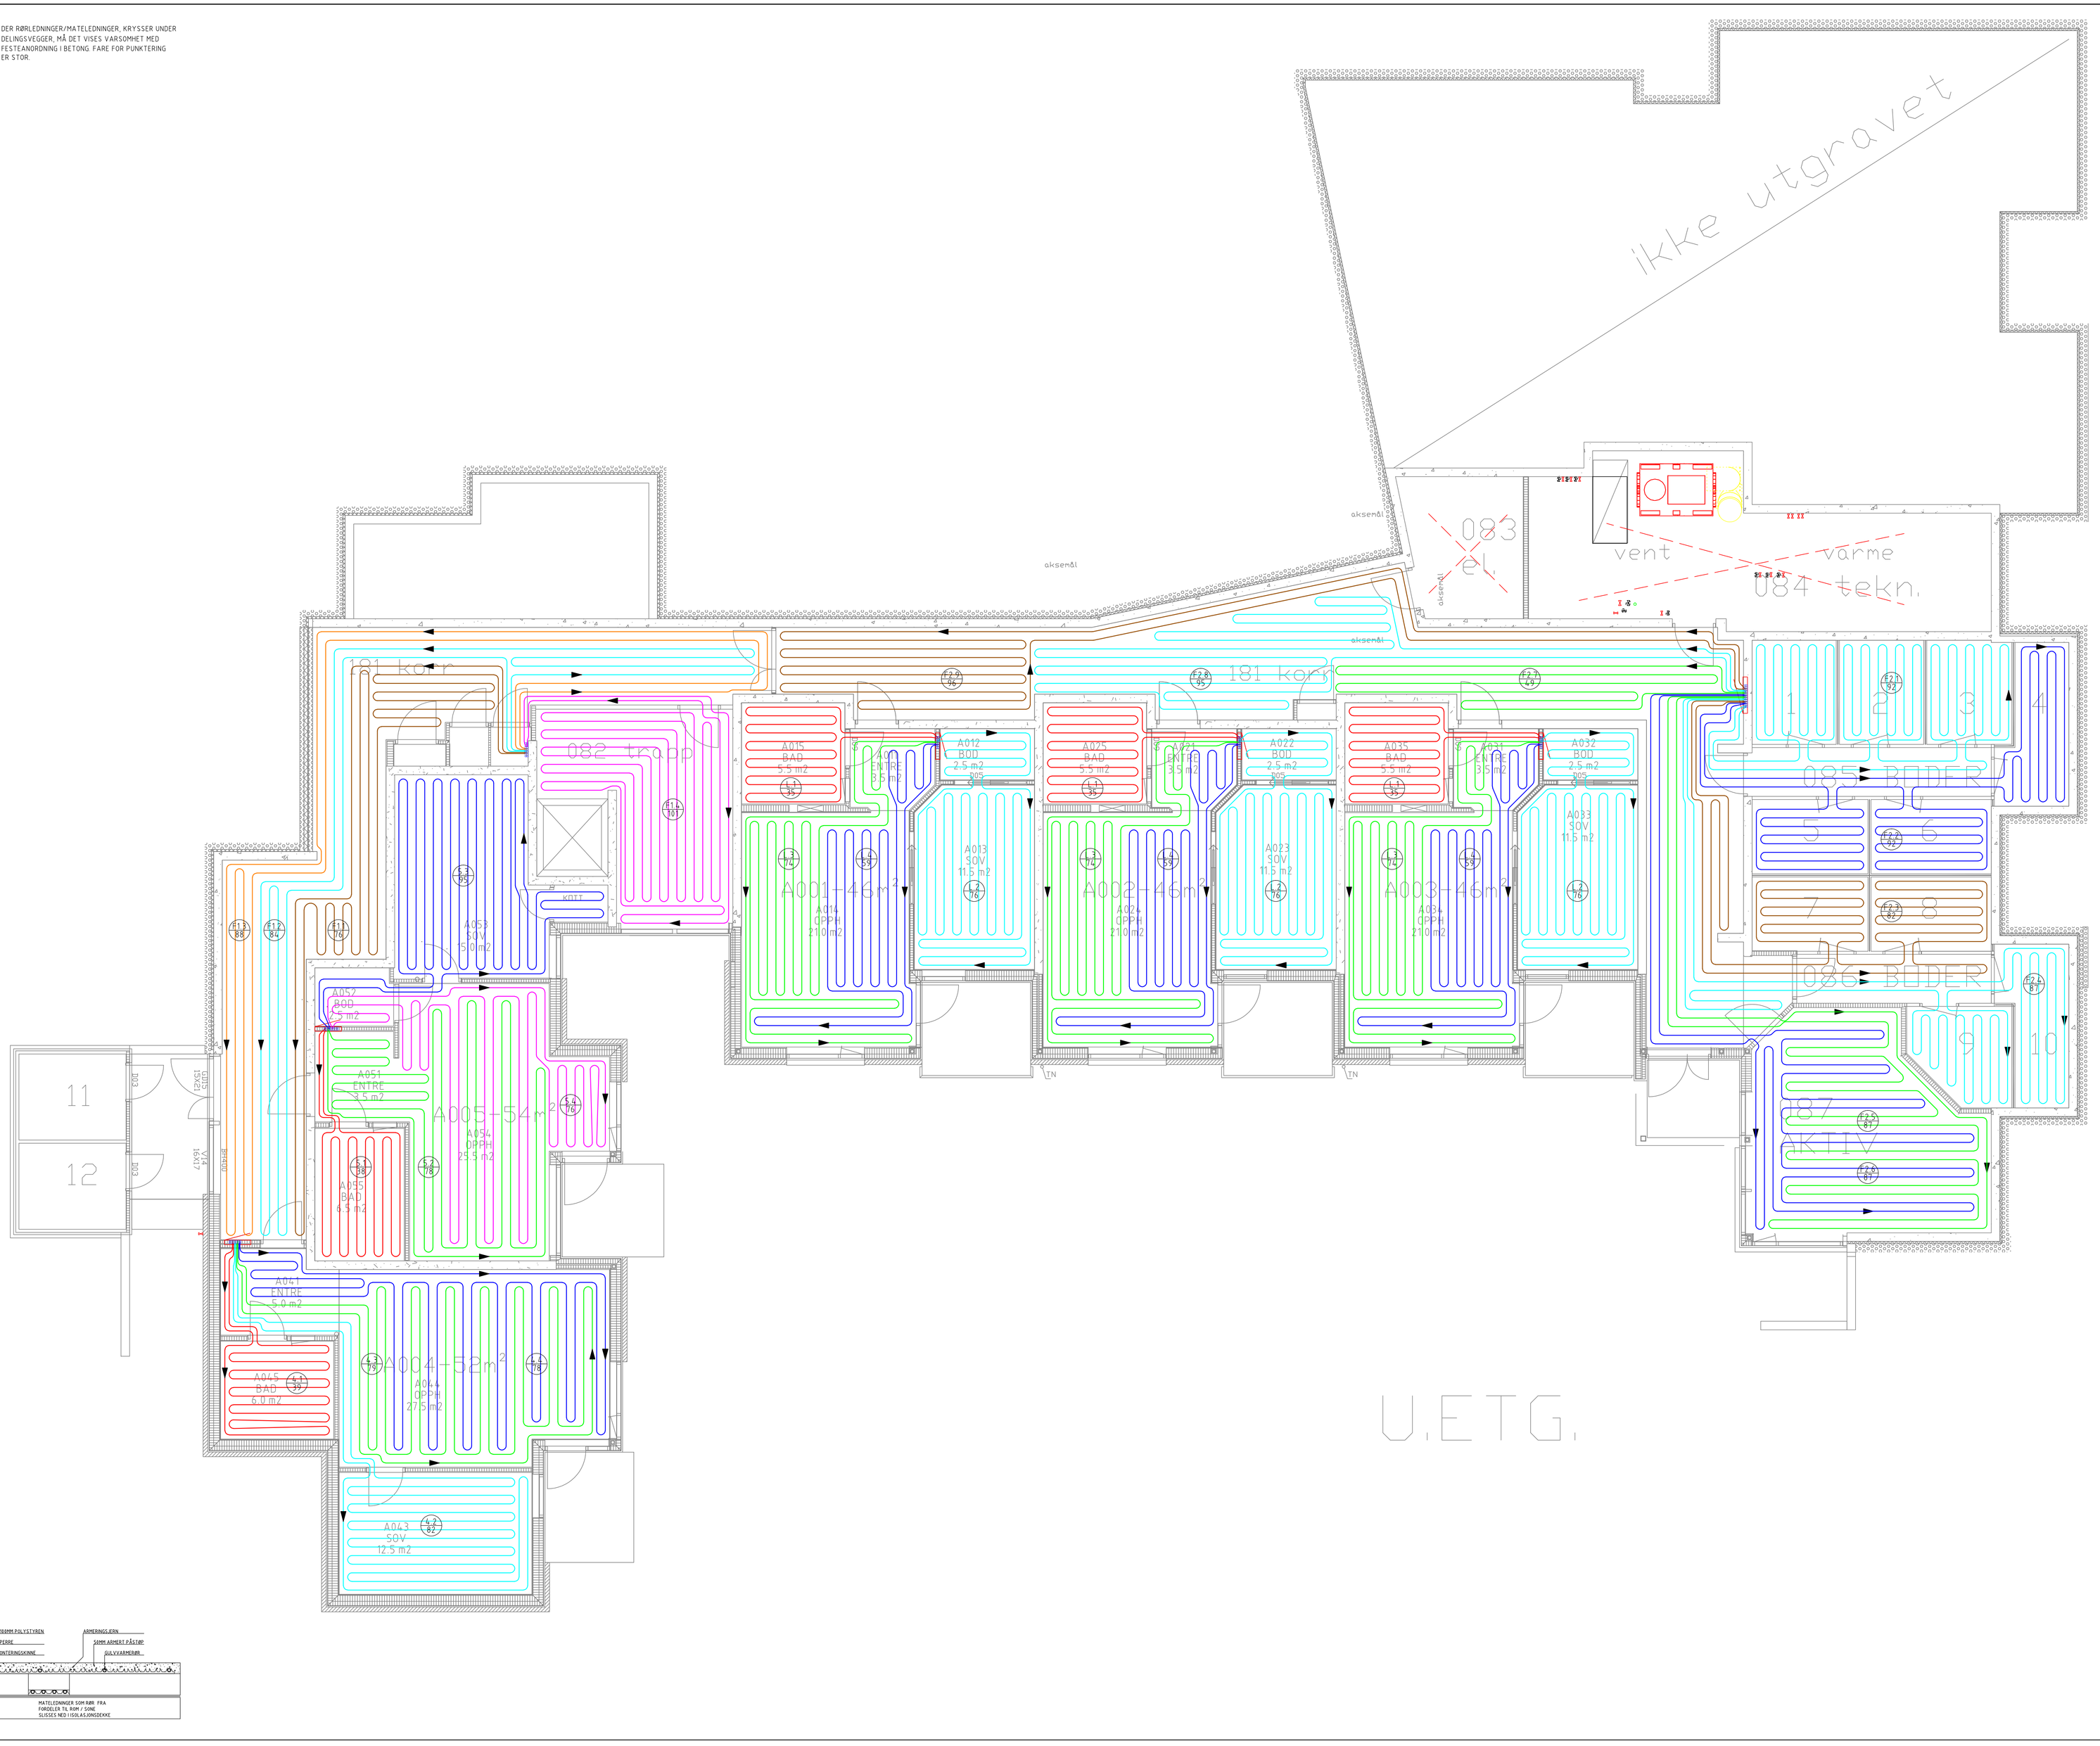

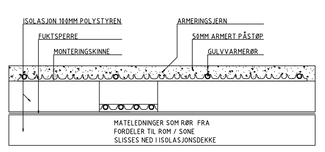

Anlegg: Presterun omsorgsboliger		Tegnet av: RT	
Tegnings tittel: Gulvvarme flytsparkel		Dato: 01.06.2010	
Område: U.etg		Kontrollert av: KH	
Prosjekt nr: 0910308	Tegnings nr: V-001	Skala: 1:50	

VARIANT VVS
Variant VVS Norge AS
Nøtterøyveien 47
3113 Tønsberg
Tlf: 95 13 41 78
Fax: 33 36 88 88
Web: www.variantvvs.no